


**ETAP II - BUDOWA ULICY WRAZ Z KANALIZACJĄ DESZCZOWĄ:
ARMII LUDOWEJ W SIERPCU
PROJEKT ZAGOSPODAROWANIA TERENU
SKALA 1:500**

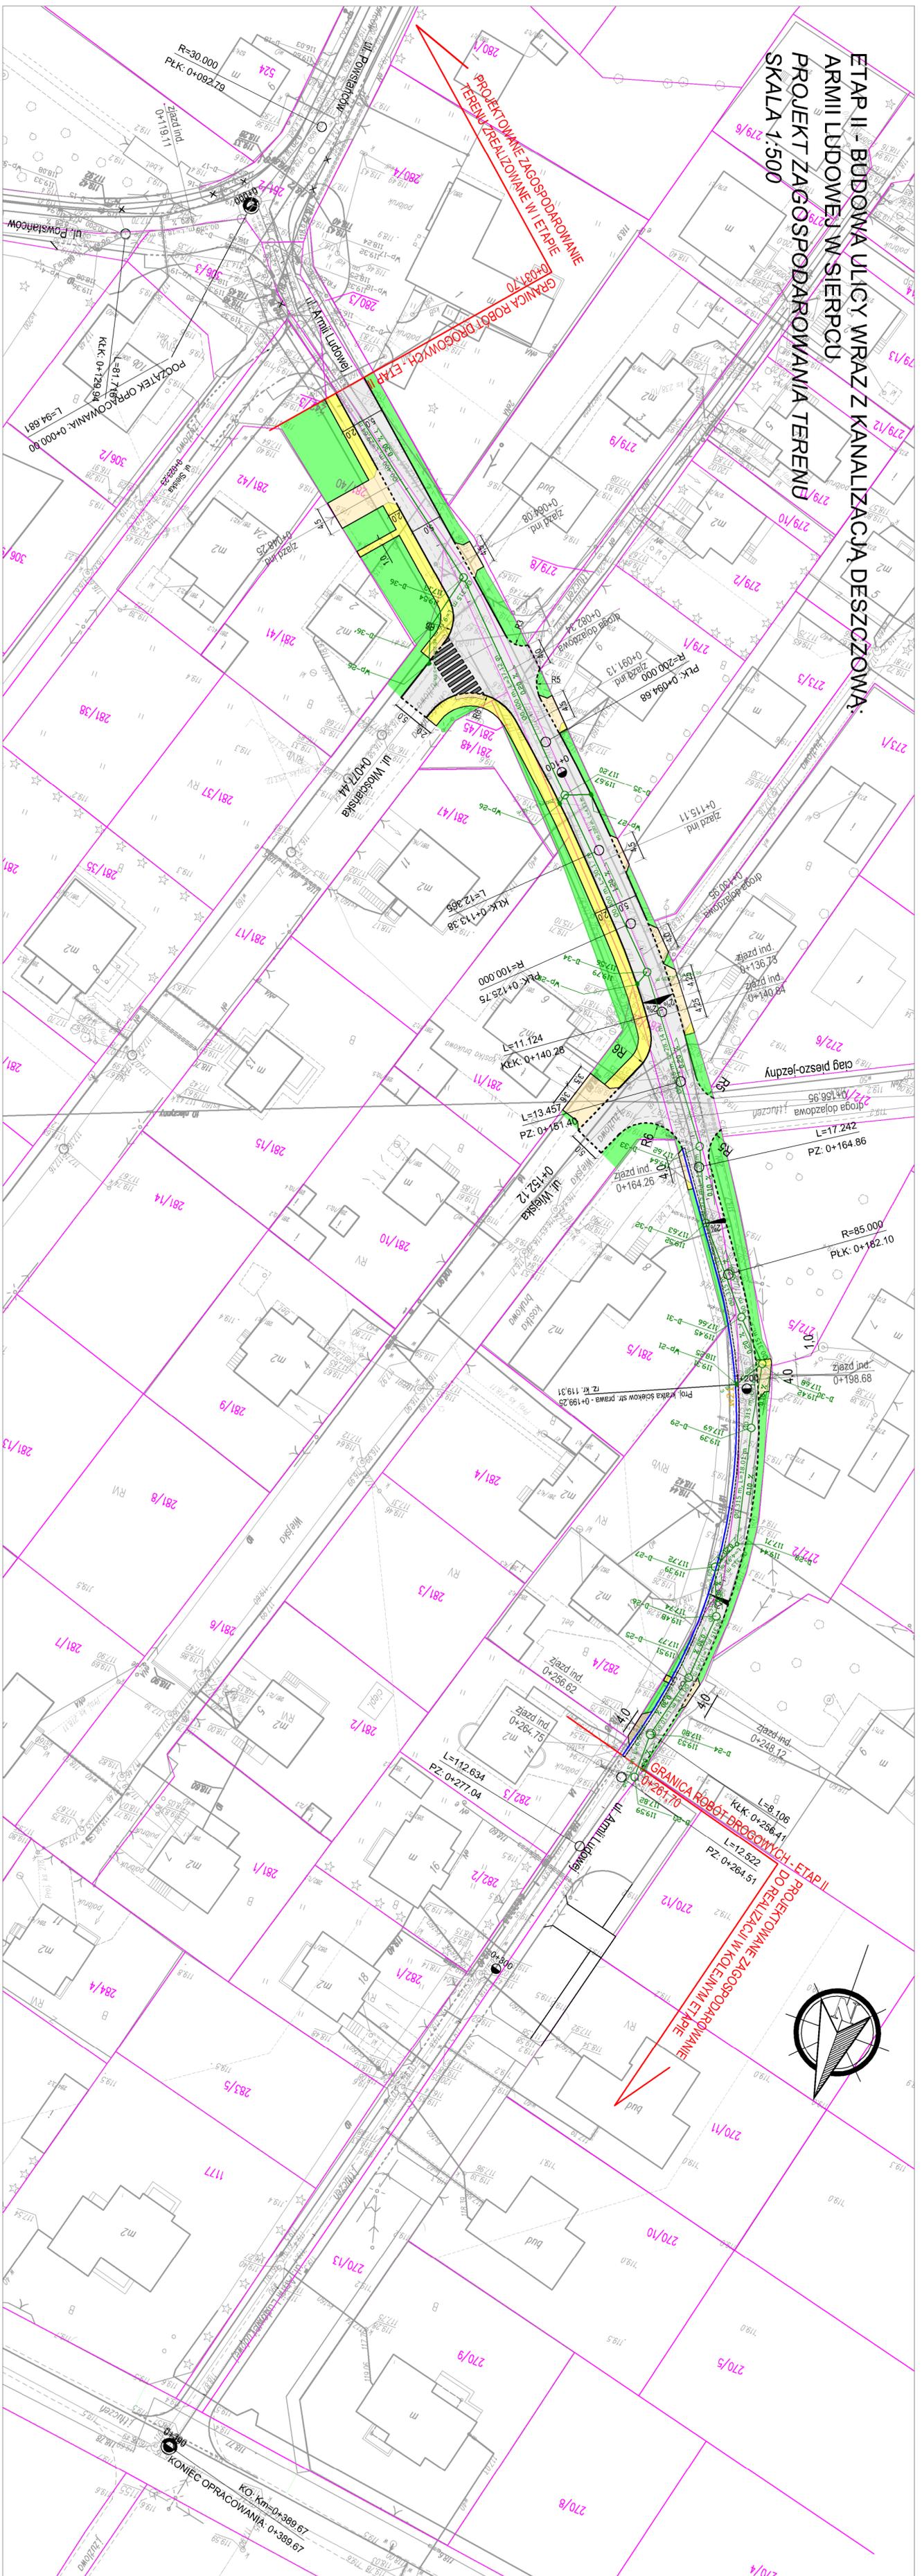

LEGENDA:

- Granice własności terenu
- BRANŻA DROGOWA:**
 - Proj. krawężnik betonowy 15x30 cm wysłający
 - Proj. krawężnik betonowy 15x30cm wtopiony
 - Proj. odczesałki betonowe 8x30cm
 - Proj. oporniki betonowy 12x25cm
 - Proj. sepek przykrawężnikowy z dwóch rzędów koski
 - Proj. nawierzchnia asfaltowa
 - Proj. chodnik z kostki brukowej bet. gr. 6 cm
 - Proj. zjazd ind. z kostki brukowej bet. gr. 8 cm
 - Proj. płyty chodnikowe 35x35cm z wypustkami
 - Proj. lokalizacja przejścia dla pieszych
 - Proj. tereny zielone
- BRANŻA SANITARNA:**
 - Proj. kanalizacja deszczowa
 - Proj. karka sciekowa
 - Proj. studnia rewizyjna

Uwaga: Zakres projektowanego zagospodarowania terenu dla branży telekomunikacyjnej do realizacji w II etapie inwestycji został określony wv odrębnego opracowania.

II ETAP - DO REALIZACJI W KOLEJNYM ETAPIE
PROJEKTOWANIE ZAGOSPODAROWANIE TERENU ZREALIZOWANE W I ETAPIE

GRANICA ROBOT DROGOWYCH, ETAP II
K&K-0+256.41
L=8.106
PZ-0+26+1.51
L=12.522

GRANICA ROBOT DROGOWYCH, ETAP I
K&K-0+120.04
L=94.681
PZ-0+092.79
R=30.000