


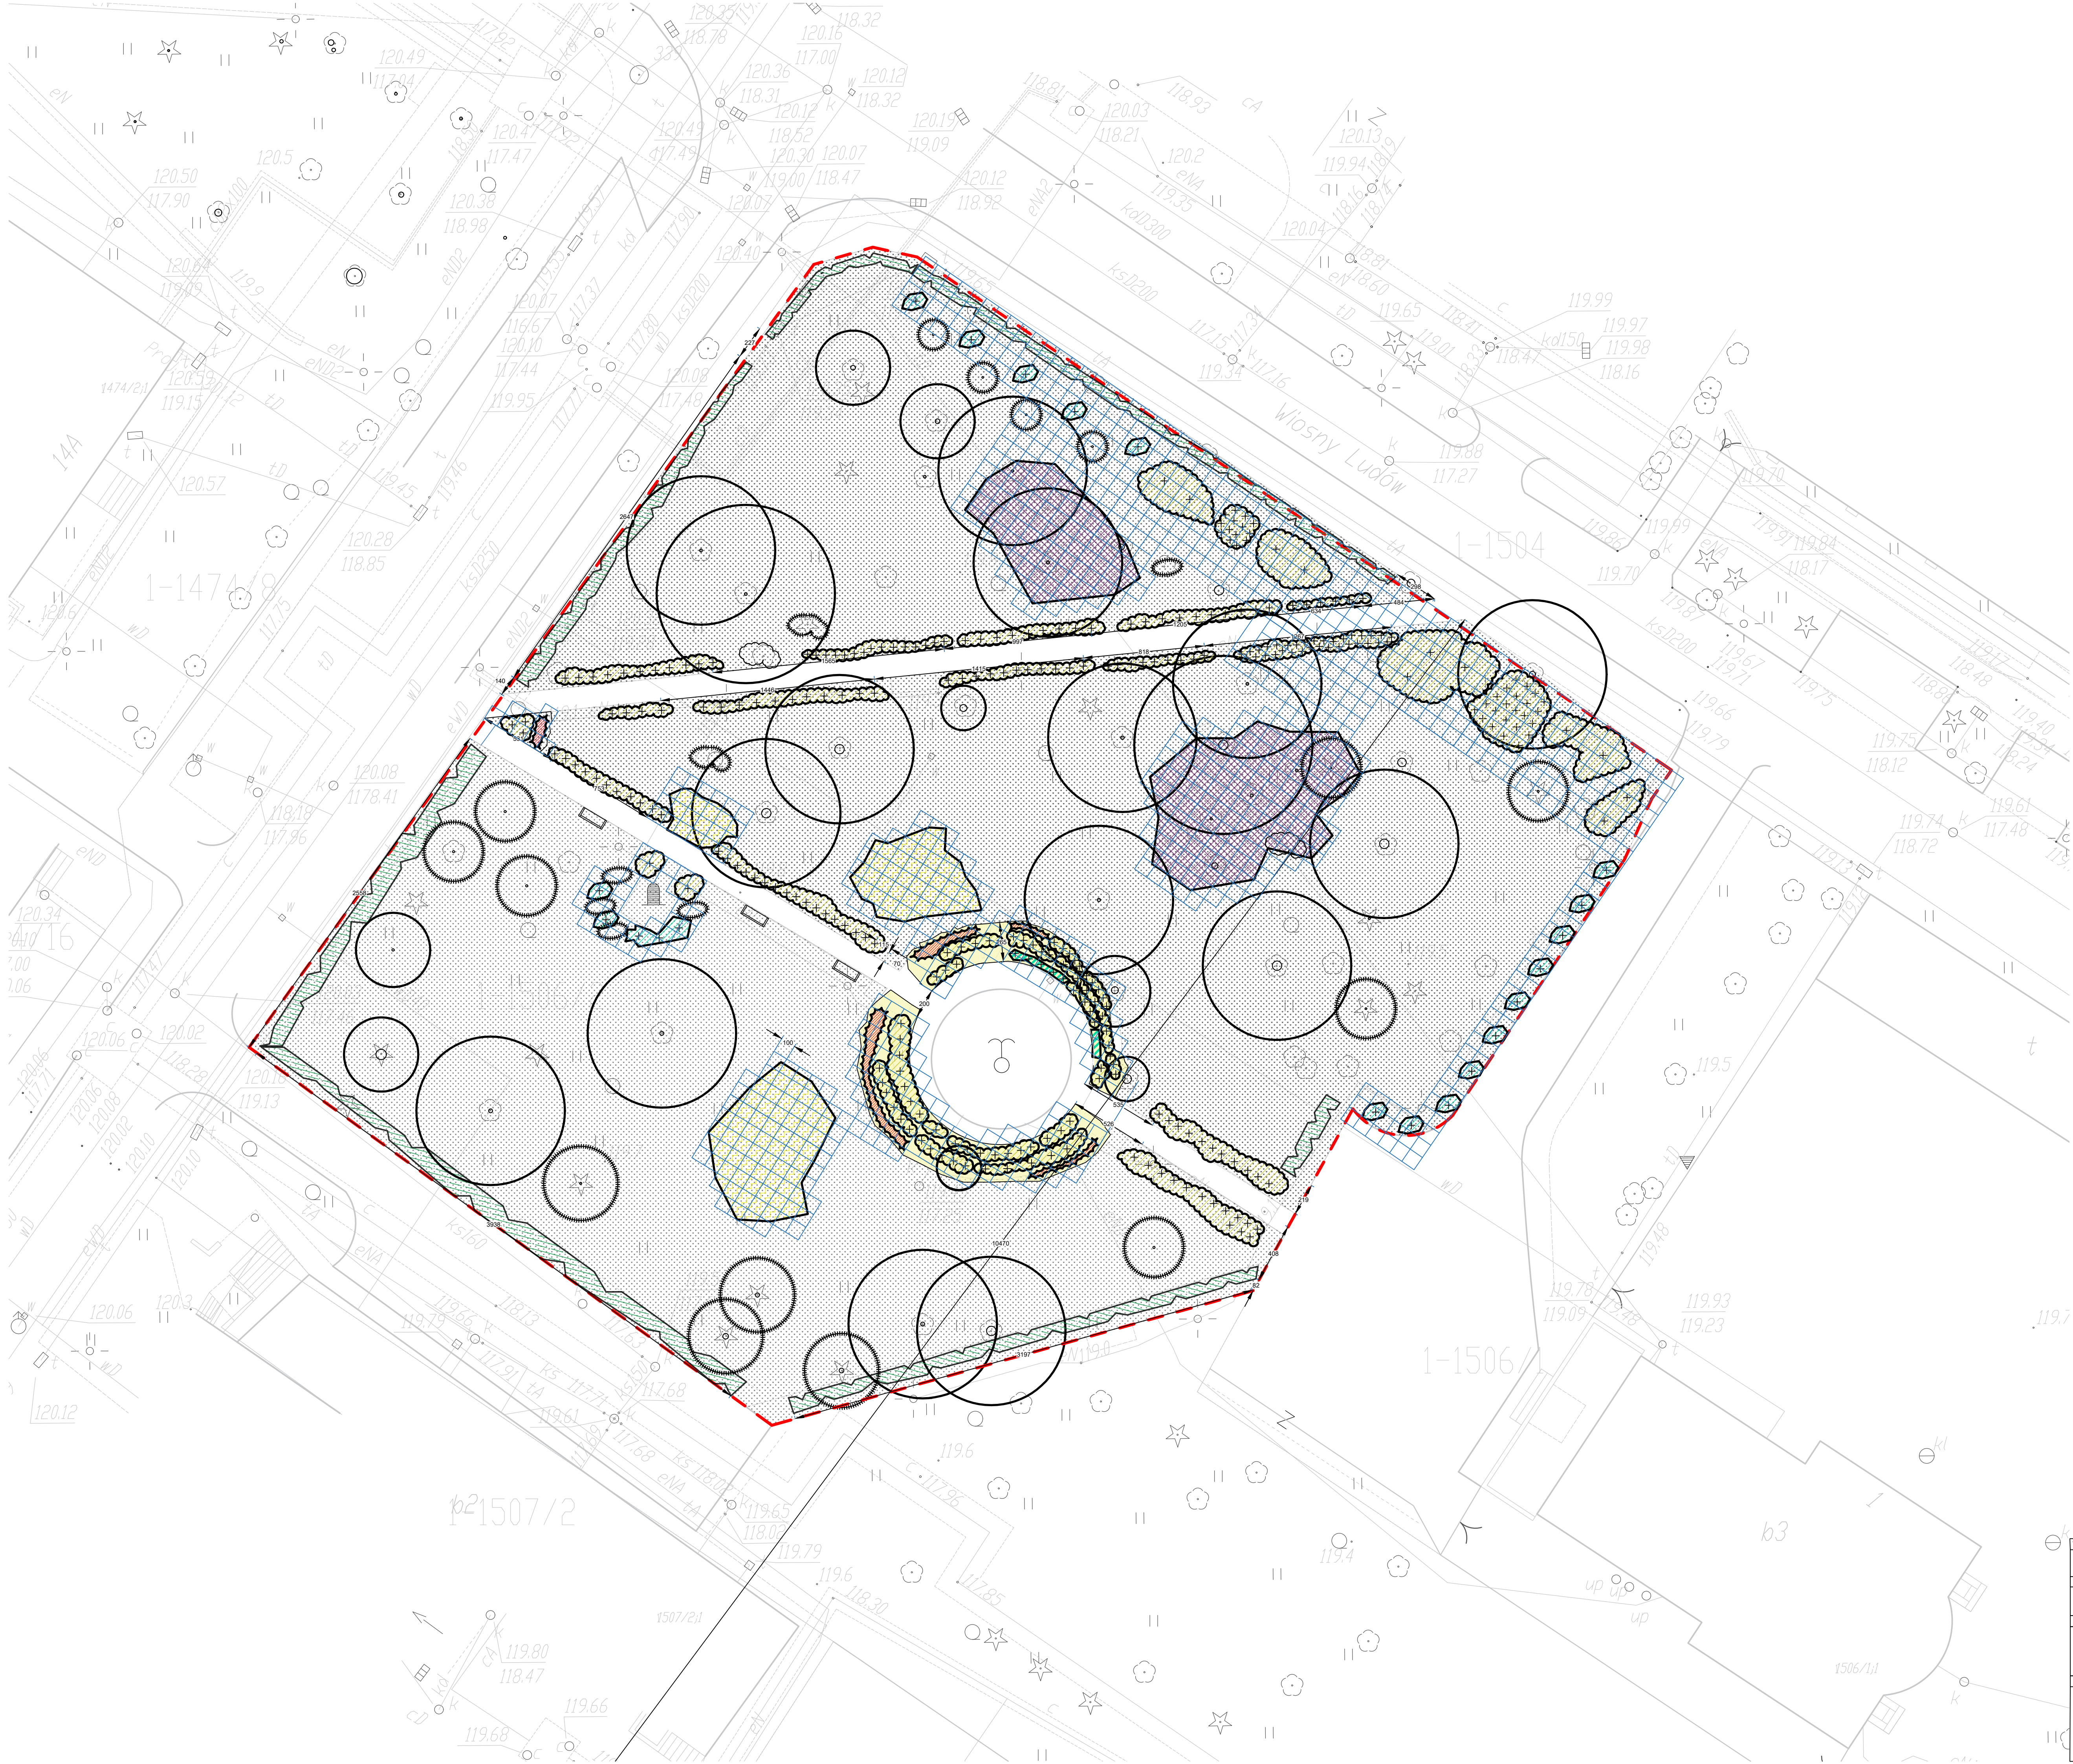

- Oznaczenia:
- istniejące drzewo iglaste
 - istniejące drzewo liściaste
 - istniejący krzew iglasty
 - istniejący krzew liściasty
 - projektowane byliny
 - projektowane trawy ozdobne
 - projektowany krzew iglasty
 - projektowany krew liściasty
 - projektowana podsypka z otoczków dolomitowych
 - nawierzchnia trawiasta
 - granica opracowania
 - 1m
- jednostka [cm]

Tytuł opracowania:	
UZUPEŁNIENIE: NASADZENIE DRZEW, KRZEWÓW I ROŚLIN WIELOLETNICH W PARKU IM. JANUSZA KORCZAKA W SIERPCU	
Investor:	Obiekt:
Gmina Miasta Sierpc ul. Piastowska 11A, 09-200 Sierpc NIP776-16-79-049	PARK IM. JANUSZA KORCZAKA
Projektant:	Tytuł rysunku:
LandAR UL. BRAZYLJSKA 10A, LOK. 37 03-946 WARSZAWA	Projekt zagospodarowania terenu - wymiarowanie
Zespół projektowy:	Numer rysunku: 2 Nr umowy: ...WSK02015
mgr inż. arch. kraj. Urszula Cwiek mgr inż. arch. kraj. Julia Bogumińska	Skala: 1:200 Data: kwiecień 2016