


MEJSCOWY PLAN ZAGOSPODAROWANIA PRZESTRZENNEGO MIASTA SIERPCA, KTÓREGO GRANICE WYZNACZAJĄ

WYZNACZAJĄ TERENY POŁOŻONE WZDŁUŻ: UL. KOŚCIUSZKI - UL. GŁOWACKIEGO - UL. WRÓBLEWSKIEGO -

UL. BEMA - TERENY ROLNICZE PRZY WSCHODNIEJ GRANICY ADMINISTRACYJNEJ MIASTA

SKALA 1:2000

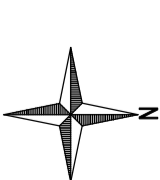

0 25 50 100m

ZAJĄCZNIK Nr 1

DO UCHWAŁY NR 235/XXXII/2020 RADY MIEJSCEJ SIERPCA

Z DNIA 15 LIPCA 2020 R. OPUBLIKOWANY W


DZIENNIKU URZĘDOWYM WOJEWÓDZTWA

MALOWIECKIEGO Z DNIA RZL.....

OFICJALNE ODRZĘDKOWANIE: mgr inż. Emilia Stochwick
ul. Wolności 10, 25-100 Sierpc
ul. Wolności 10, 25-100 Sierpc
ul. Wolności 10, 25-100 Sierpc
ul. Wolności 10, 25-100 Sierpc

URBAN DESIGN EMILIA STOCHWICK

ul. Gólczyńska 20/8, 60-159 Poznań

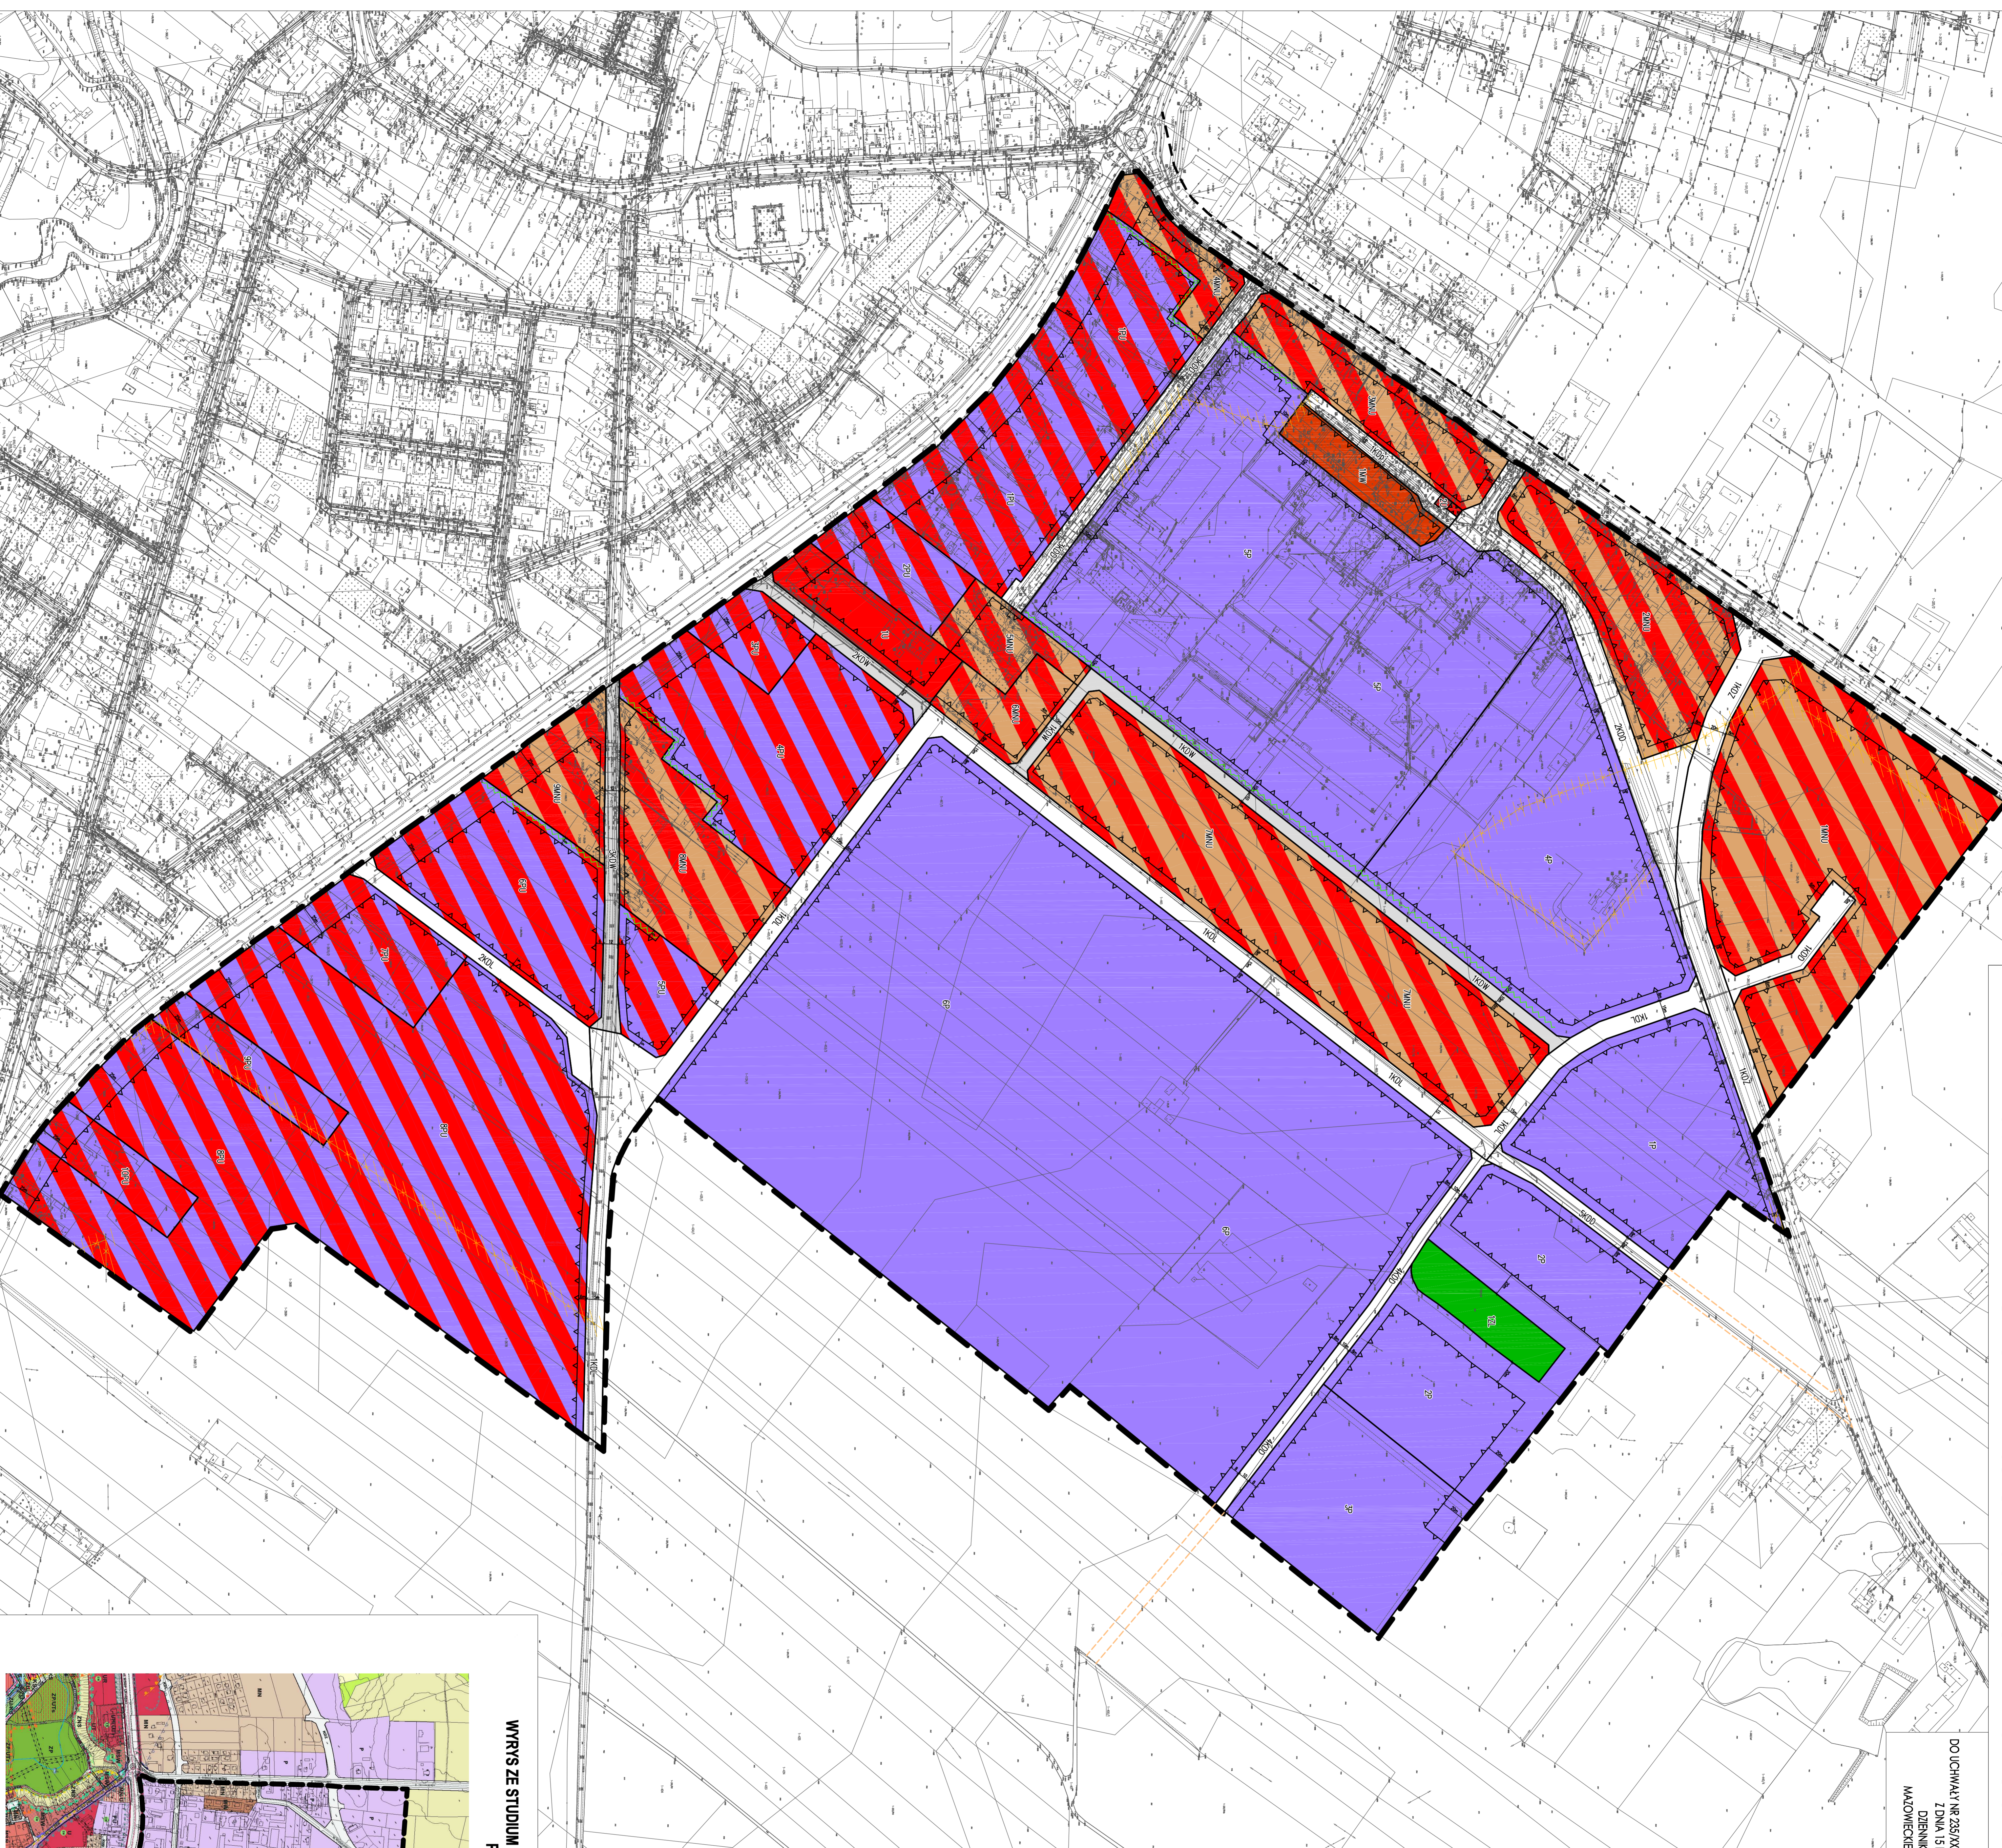

LEGENDA: USTALENIA PLANU:

- GRANICA OBSZARU OGRZEŚCO MIEJSCOWYM PLANEM
- LINE ROZGRANICZAJĄCE TERENY O RÓŻNYM PRZEZNACZENIU LUB RÓŻNYCH ZASADACH ZAGOSPODAROWANIA
- NIERZĘDKOWANE LINE ZABUDOWY
- ZWYMIAROWANE ODLEGŁOŚCI OKREŚLONE W METRACH

PRZEZNACZENIE TERENÓW:

- 1000 TERENY ZABUDOWY MIESZKANOWEJ JEDNORODZINNEJ I ZABUDOWY USŁUGOWEJ
- 2000 TERENY ZABUDOWY MIESZKANOWEJ WIELORODZINNEJ
- 3000 TERENY ZABUDOWY PRODUKCYJNEJ, SKŁADOWY I MAGAZYNOWY
- 4000 TERENY ZABUDOWY PRODUKCYJNEJ, SKŁADOWY I MAGAZYNOWY I ZABUDOWY USŁUGOWEJ
- 5000 TERENY ZABUDOWY USŁUGOWEJ
- 6000 TERENY LASÓW
- 7000 DROGI PUBLICZNE KLASY ZBIORCZEJ
- 8000 DROGI PUBLICZNE KLASY LOKALNEJ
- 9000 DROGI PUBLICZNE KLASY DOJAZDOWEJ
- 10000 CIĄGI PUBLICZNE PIEZO-JEDNE
- 11000 DROGI WENIETRZANE
- 12000 KOD


OSTATNIE PODZIAŁYCE SZCZEGÓLNYM WARBINIONA ZAGOSPODAROWANIA TERENU:

- 13000 STREFA OCHRONNA NAPOWIETRZNEJ LINII ELEKTROENERGETYCZNEJ 150 M
- 14000 STREFA O SZEROKOŚCI 150 M

INFORMACJE:

- 15000 ORIENTACYJNA PROPOZYCJONOWANA LOKALIZACJA TERENI IZOLACYJNEJ
- 16000 ORIENTACYJNY PRZEBIEG PROJEKTOWANEGO UKŁADU KOMUNIKACYJNEGO TOLA OBZAROWANIE PLANU
- 17000 ORIENTACYJNY PRZEBIEG LINII ROZGRANICZAJĄCYCH DROGI W OBLASCIACH IIR 541 I USILOM W OBWARTACIACH MIEJSCOWYM PLANIE ZAGOSPODAROWANIA PRZESTRZENNEGO
- 18000 PRZEBIEG LINIACEJ NAPOWIETRZNEJ LINII ELEKTROENERGETYCZNEJ 15KV

WYRYS ZE STUDIUM UWARUNKOWAŃ I KIERUNKÓW ZAGOSPODAROWANIA PRZESTRZENNEGO MIASTA SIERPCA

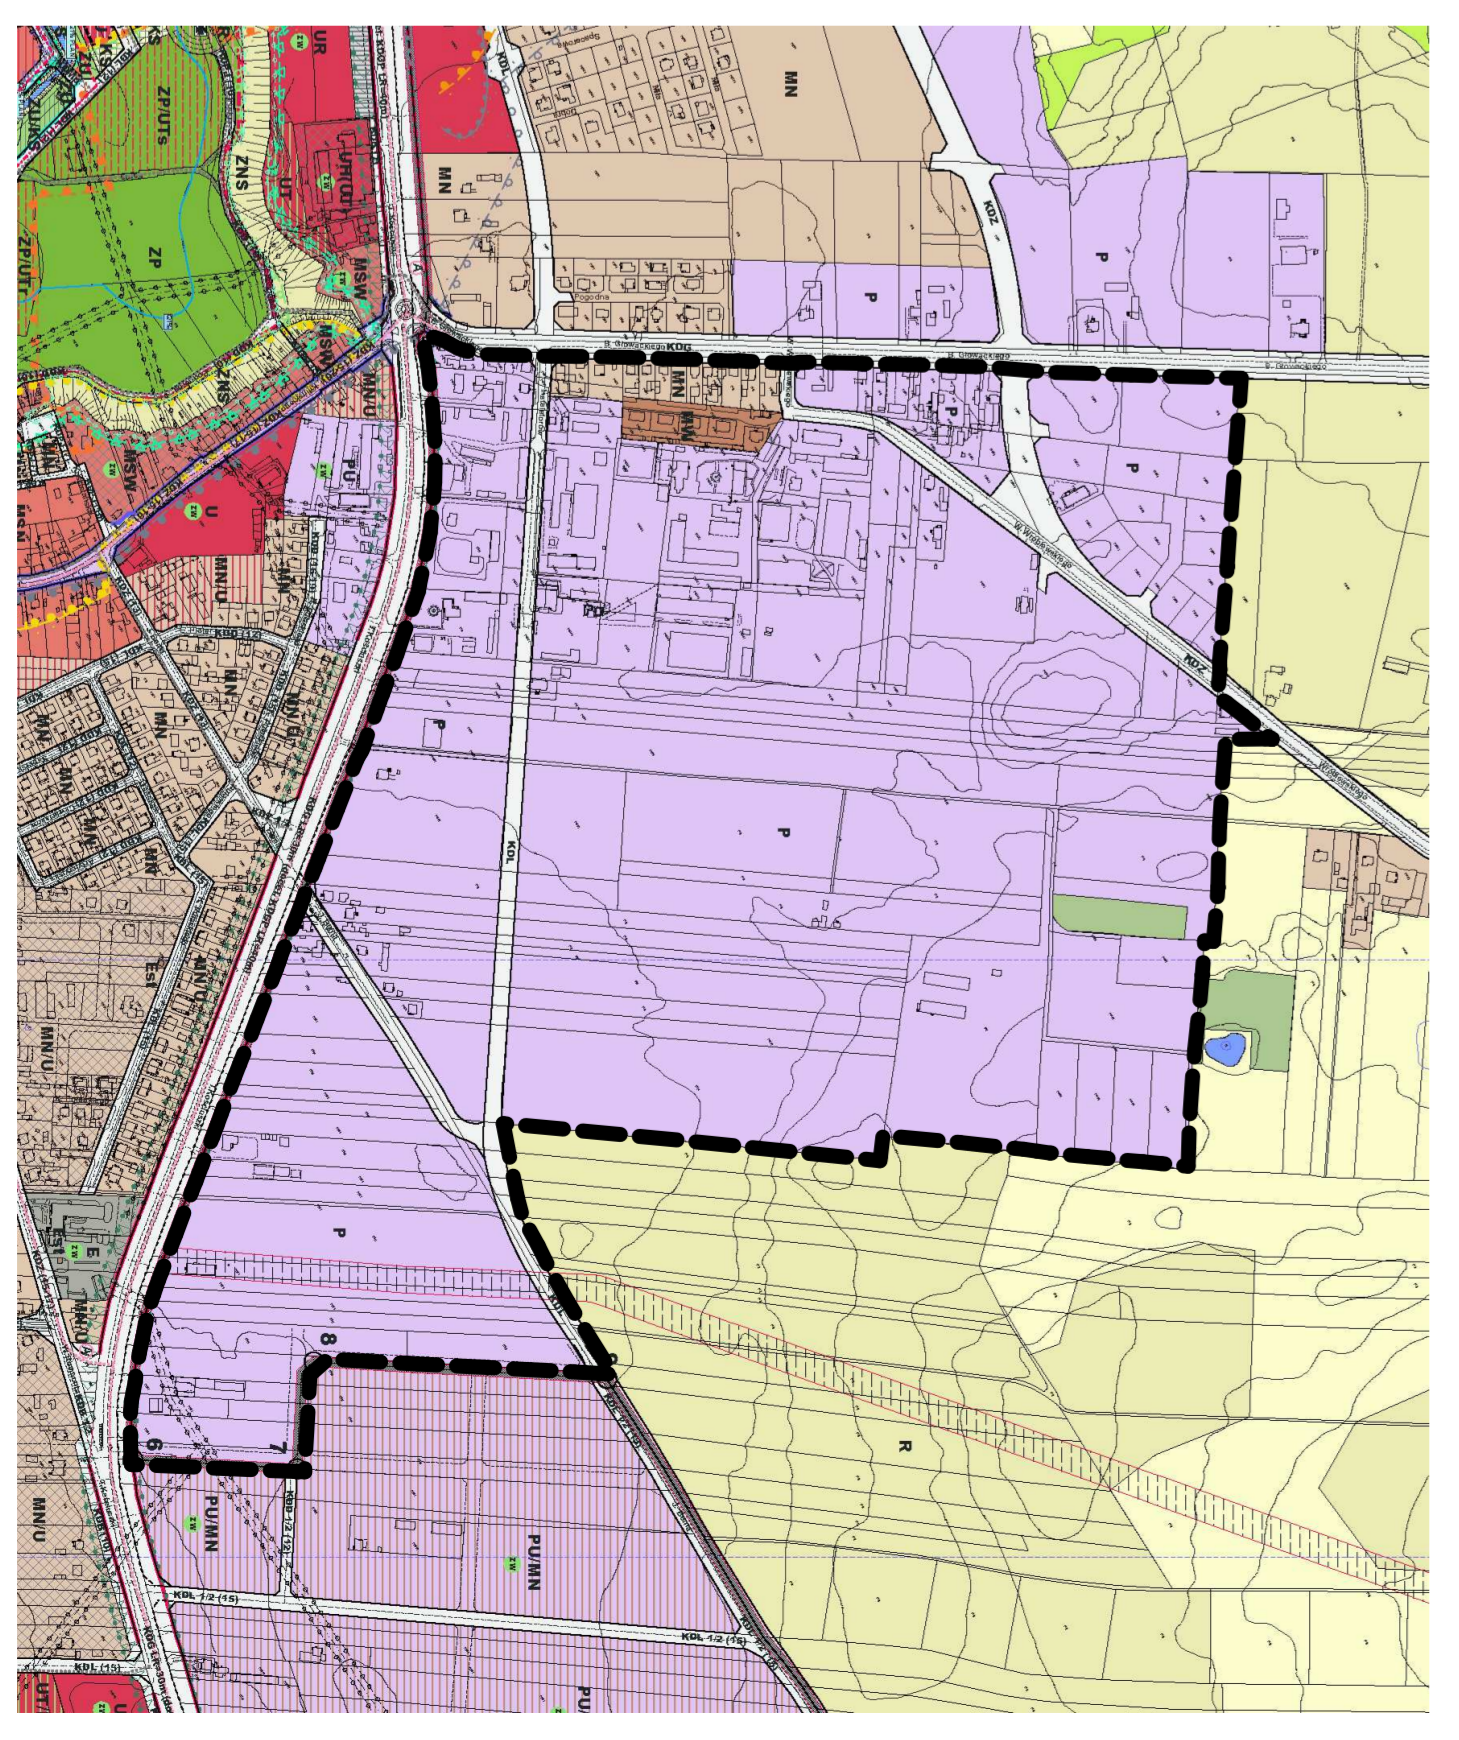

- #### OKAZCZENIA:
- 19000 TERENY ZABUDOWY MIESZKANOWEJ JEDNORODZINNEJ
 - 20000 TERENY ZABUDOWY MIESZKANOWEJ WIELORODZINNEJ
 - 21000 TERENY PRODUKCJA SPOŁOJNYM UWARUNKOWAN
 - 22000 TERENY LASÓW
 - 23000 ULICE GŁÓWNE
 - 24000 ULICE ZBIORCZE
 - 25000 ULICE LOKALNE