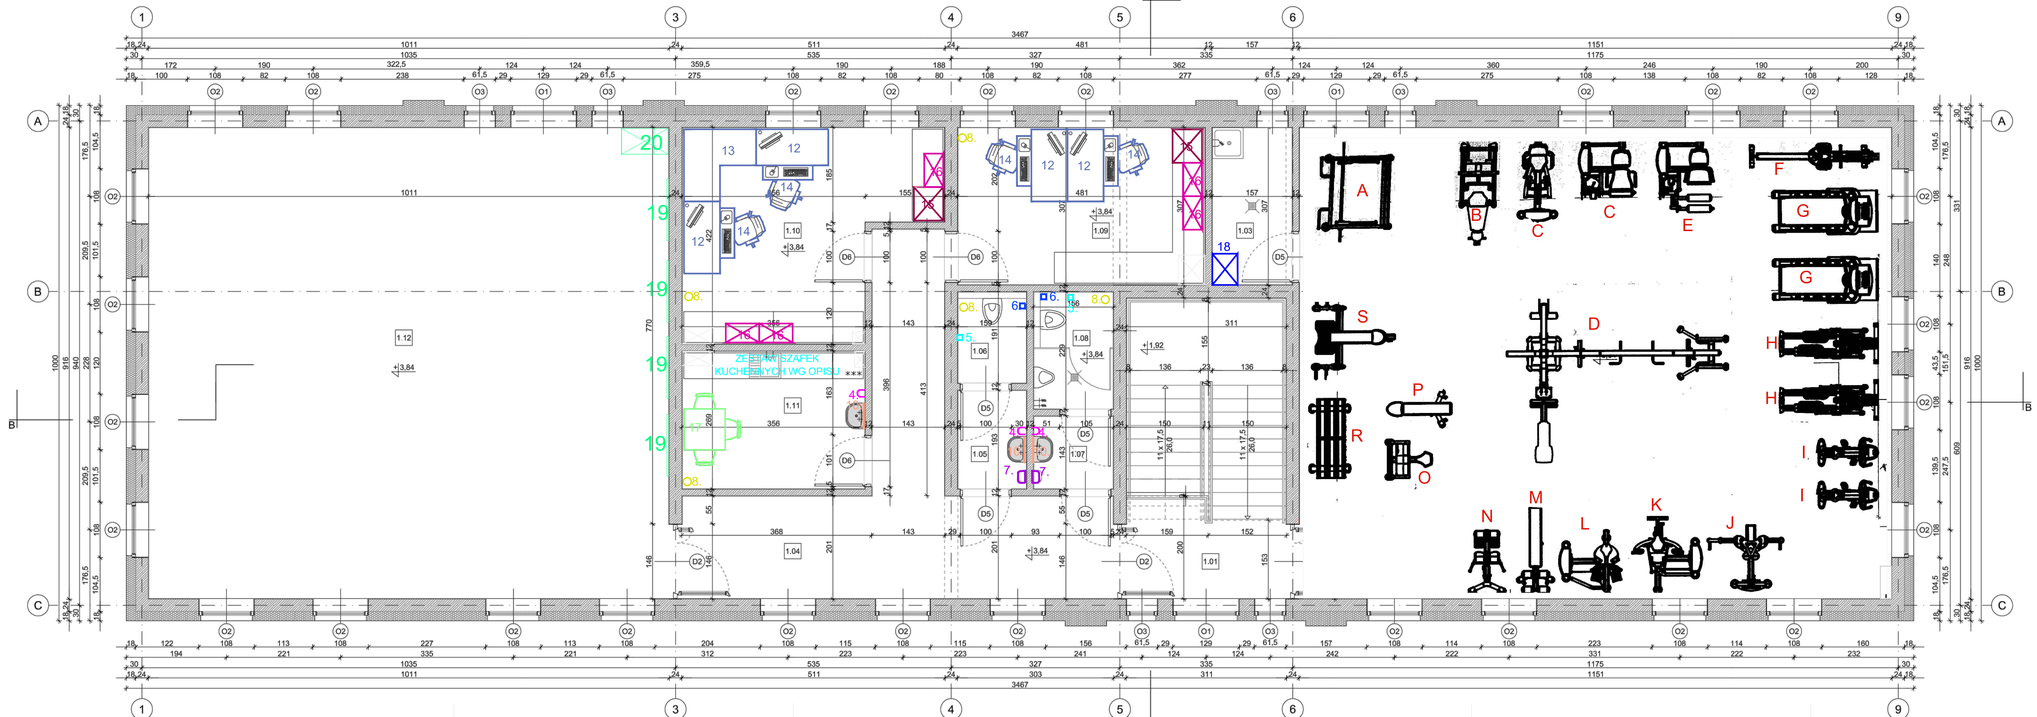


1. Szafka ubraniowa 3- sekcyjna
2. Szafka ubraniowa 2-sekcyjna
3. Suszarka do włosów
4. Dozownik mydła w płynie
5. Pojemnik na papier toaletowy
6. Szczotka do WC
7. Suszarka do rąk
8. Kosz na śmieci
9. Azurowa półka na kosmetyki
10. Lustro łazienkowe
11. Wieszak na ręczniki
12. Biurko
13. Biurko narożne
14. Fotel biurowy
15. Szafa na odzież wierzchnią
16. Regał biurowy aktowy
17. Stół+3 krzesła
18. Szafa gospodarcza
19. Lustro
20. Szafa

A. Klatka do przysiadów i wyciskania
B. Suwnica do wyciskania na nogi pod kątem 45°
C. Maszyna dwufunkcyjna do ćwiczeń mięśni przywodzicieli oraz odwodzicieli uda
D. Brama 5 stanowiskowa
E. Maszyna do ćwiczeń mięśni dwugłowych uda siedząc
F. Wiosła
G. Bieżnia treningowa
H. Eliptyk
I. Rower Pionowy
J. Maszyna dwufunkcyjna do ćwiczeń mięśni pleców oraz klatki piersiowej
K. Maszyna do wypychania ciężaru siedząc
L. Maszyna do ćwiczeń mięśni skośnych brzucha siedząc
M. Ławka regulowana do brzuszków
N. Ławka do ćwiczeń mięśni grzbietu pod kątem 40°
O. Modlitewnik
P. Ławka regulowana
R. Stojak na 12 par hantli
S. Ławka płaska olimpijska do wyciskania

PPU Mar Bud Mariusz Borowski
www.projekty-budowlane.eu
tel. 695 449 444, 24 275 50 12, e-mail: biuro@projekty-budowlane.eu

NAZWA PROJEKTU: **Projekt wyposażenia wnętrz budynku zaplecza dla sportowców na stadionie miejskim w Sierpcu**

INWESTOR: **Gmina Miasto Sierpc, Sierpc ul. Piastowska 11 A, 09-200 Sierpc**

FUNKCJA	IMIĘ I NAZWISKO	NR UPRAWNIEŃ	PODPIS
ZESPÓŁ PROJEKTOWY:	inż. Mariusz Borowski	MAZ/0094/ZHOK/10	
OPRACOWAŁA:	mgr inż. Anna Daniszewska		

TYTUŁ RYSUNKU: **Rzut piętra**

DATA: 03 - 2019
SKALA: 1:50
BRANŻA / NUMER RYS.: A2