Ochrona przeciwporażeniowa:
TNS szybkie wyłączenie

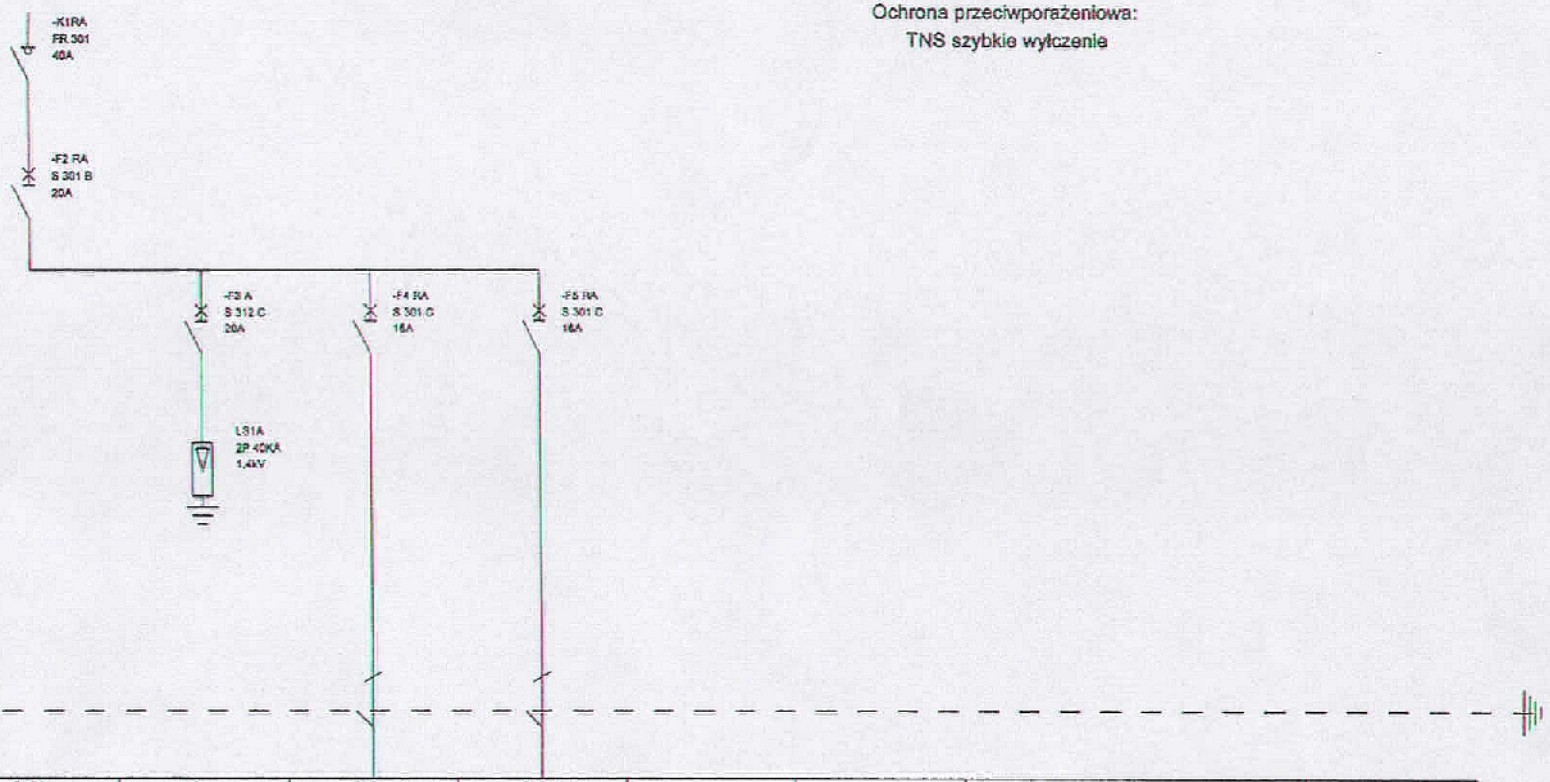

Oznaczenie	-F2 RA	LS1A	-F4 RA	-F5 RA					
Zaciski									
Nazwa	Zasilanie z RG	Ochrona przeciwprzepięc.	Gniazdo mała scena lewe Pl= 2,5 kW Iszcz= 12 A	Gniazdo mała scena prawe Pl= 2,5 kW Iszcz= 12 A					
Długość przewodu			50	40					
Przekrój przewodu		2x10	3x2,5	3x2,5					
Typ przewodu			YDYżo 750V	YDYżo 750V					

Rozdzielnica RAM
Dom Kultury Sierpc

Opracował:	Paweł Zgagacz	C		F	
		B		E	
		A		D	
Data:	11 2005	Nr projektu	3/2005	Nr arkusza	19