

Bez zastrzeżeń i zastrzeżeń
Załącznik do uchwały

Uchwała Nr 97/XII/2011
Rady Miejskiej Sierpca
z dnia 6 lipca 2011 r.

**w sprawie : wyrażenia zgody na kontynuację najmu lokalu użytkowego
w trybie bezprzetargowym na okres 10 lat**

Na podstawie art. 18 ust. 2 pkt 9 lit. a ustawy z dnia 8 marca 1990 roku o samorządzie gminnym (jedn. tekst z 2001 r. Dz. U. Nr 142 poz. 1591 z późn. zm.) oraz art. 23 ust. 1 pkt 7a, art. 25 ust. 2, art. 37 ust. 4 ustawy z dnia 21 sierpnia 1997 roku o gospodarce nieruchomościami (jedn. tekst z 2010 r., Dz. U. Nr 102 poz. 651),
Rada Miejska Sierpca uchwala, co następuje:

§ 1

Wyraża się zgodę na kontynuację najmu lokalu użytkowego o pow. 135 m² położonego na parterze i piętrze budynku zlokalizowanego w Sierpcu przy ul. Konstytucji 3 Maja 40A oznaczonej w ewidencji gruntów jako część działki nr 1754/15, w trybie bezprzetargowym na okres 10 lat, oznaczonej kolorem zielonym na załączniku graficznym.

§ 2

Lokal opisany w § 1 będzie wykorzystany w celu dalszej lokalizacji Inspekcji Weterynaryjnej Powiatowego Inspektoratu Weterynarii w Sierpcu.

§ 3

Wykonanie Uchwały powierza się Burmistrzowi Miasta Sierpca.


§ 4

Uchwała wchodzi w życie z dniem podjęcia.


PRZEWODNICZĄCY
RADY MIEJSKIEJ

Marek Chrzanowski


ZAK. do uchwały Nr 97/XII/2011
z dn. 6.07.2011r.

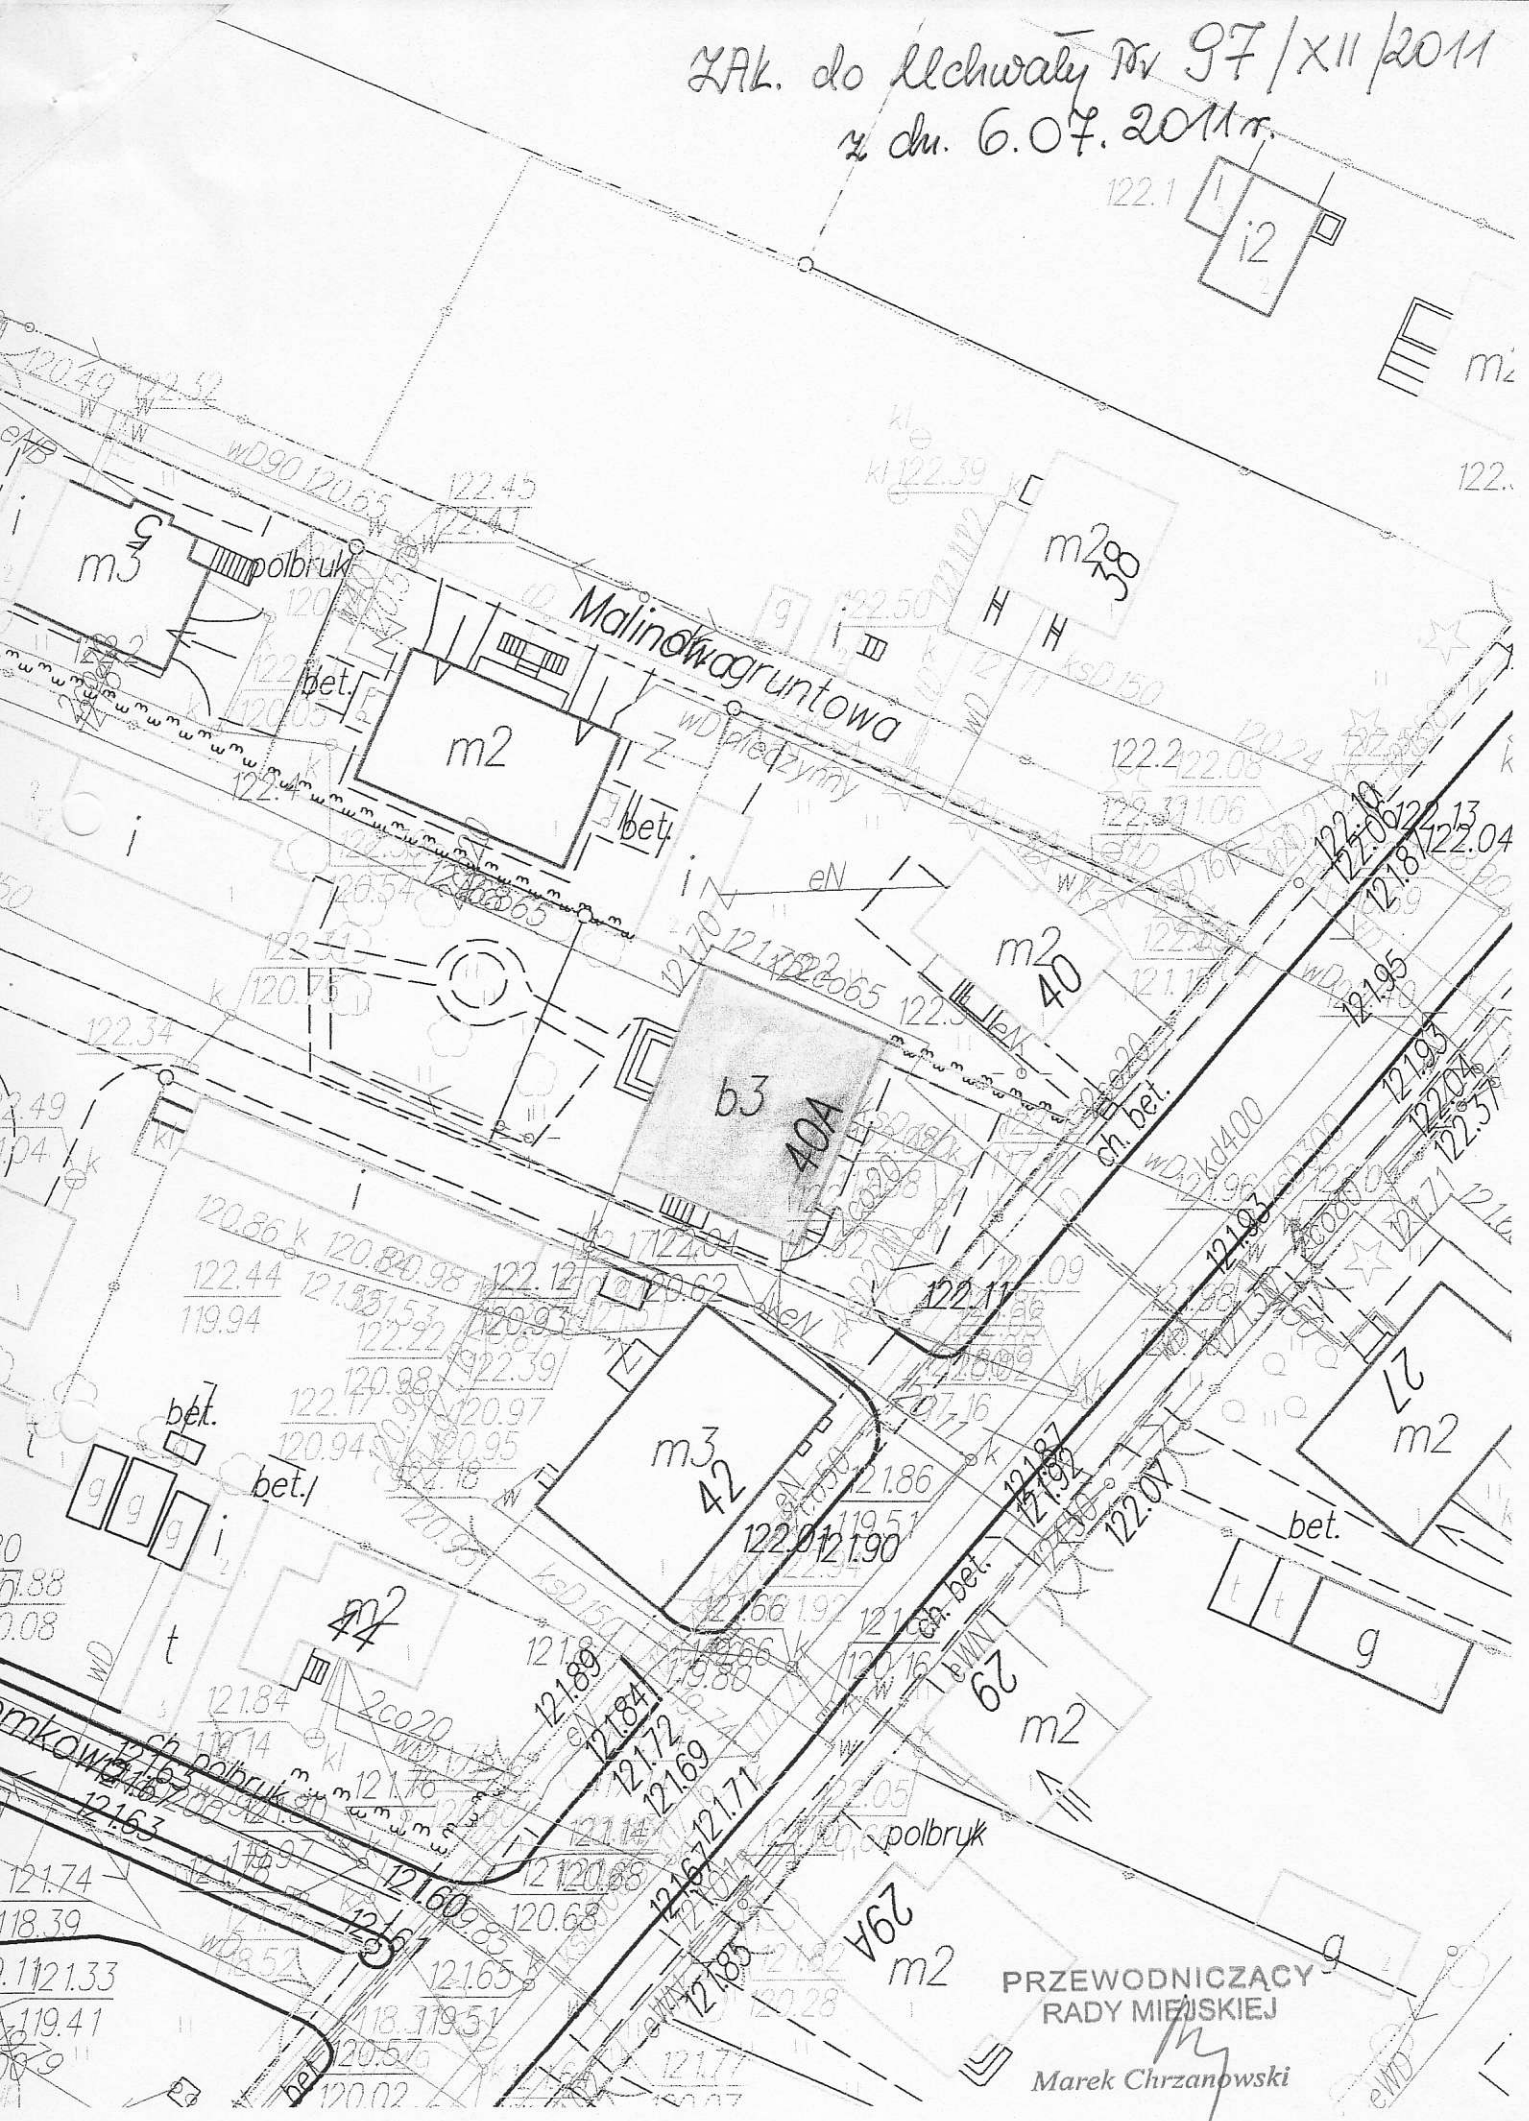

PRZEWODNICZĄCY
RADY MIEJSKIEJ
Marek Chrzanowski

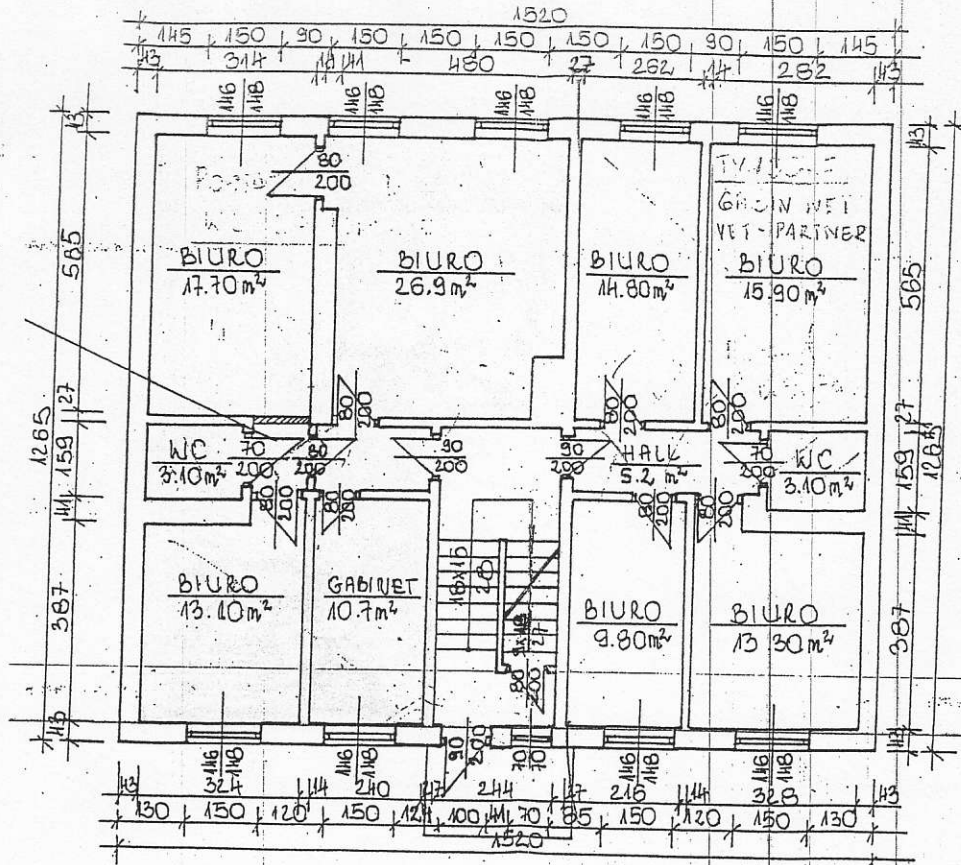

Rzut parteru 1 : 100

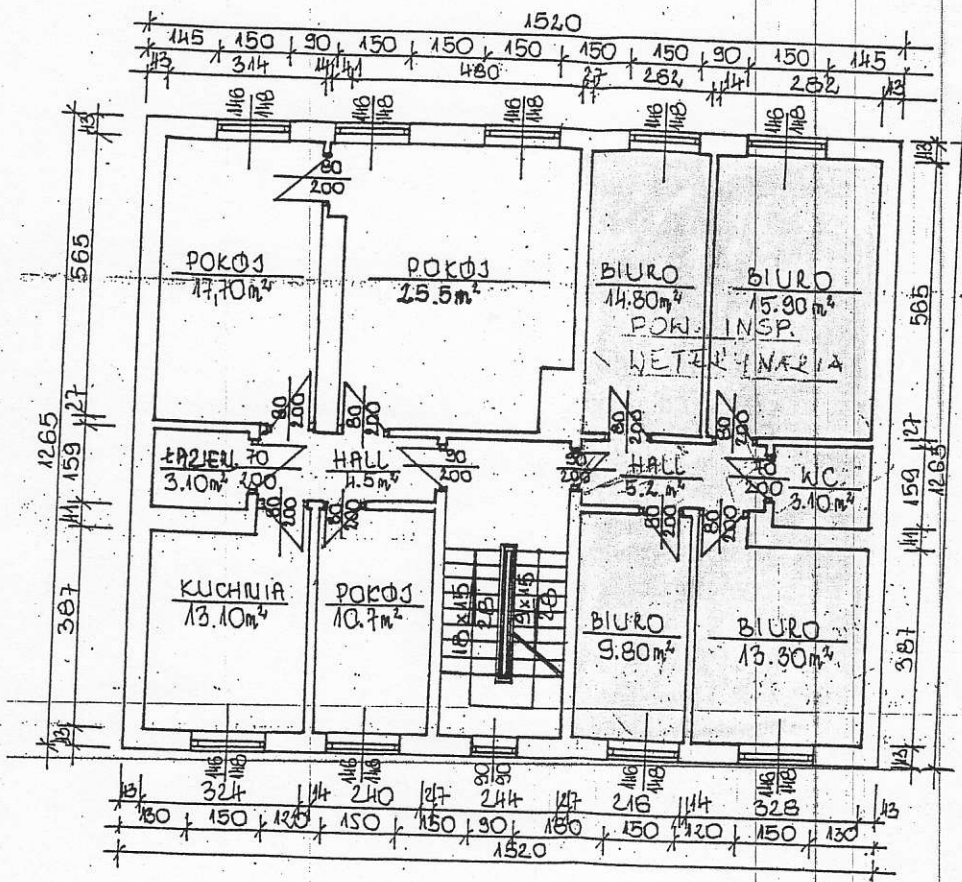

Rzut I piętra 1 : 100