

Uchwała Nr 98/XII/2011
Rady Miejskiej Sierpca
z dnia 6 lipca 2011 r.

w sprawie: przystąpienia do zmiany miejscowego planu zagospodarowania przestrzennego obszaru położonego pomiędzy ul. Kościuszki, Rypińską do Głowackiego, Wróblewskiego do Instalatorów i Bema i do ul. Kościuszki.

Na podstawie art. 18 ust. 2 pkt 5 i art. 40 ust. 1 ustawy z dnia 8 marca 1990 roku o samorządzie gminnym (jedn. tekst z 2001 r. Dz. U. Nr 142 poz. 1591 z późn. zm.) i art. 14, art. 27 ustawy z dnia 27 marca 2003 roku o planowaniu i zagospodarowaniu przestrzennym (jedn. tekst z 2003 r. Dz., U. Nr 80 poz. 717 z późn. zm.) Rada Miejska Sierpca **u c h w a l a, c o n a s t ę p u j e:**

§ 1

Przystąpić do sporządzenia zmiany miejscowego planu zagospodarowania przestrzennego obszaru położonego pomiędzy ul. Kościuszki, Rypińską do Głowackiego, Wróblewskiego do Instalatorów i Bema i do ul. Kościuszki zatwierdzonego Uchwałą Nr 94/XII/2007 Rady Miejskiej Sierpca z dnia 05.12.2007 r.

§ 2

Granice terenu objętego opracowaniem zmiany miejscowego planu zagospodarowania przestrzennego zostały oznaczone symbolami **I, II, III, IV, V, VI** i obejmują kwartały **1 MN** i **2 MN** - załącznik nr 1 do niniejszej uchwały.

§ 3

Wykonanie Uchwały powierza się Burmistrzowi Miasta Sierpc.

§ 4


Uchwała wchodzi w życie z dniem podjęcia.

PRZEWODNICZĄCY
RADY MIEJSKIEJ

Marek Chrzanowski

PRZEWODNICZĄCY
RADY MIEJSKIEJ

Marek Chrzanowski

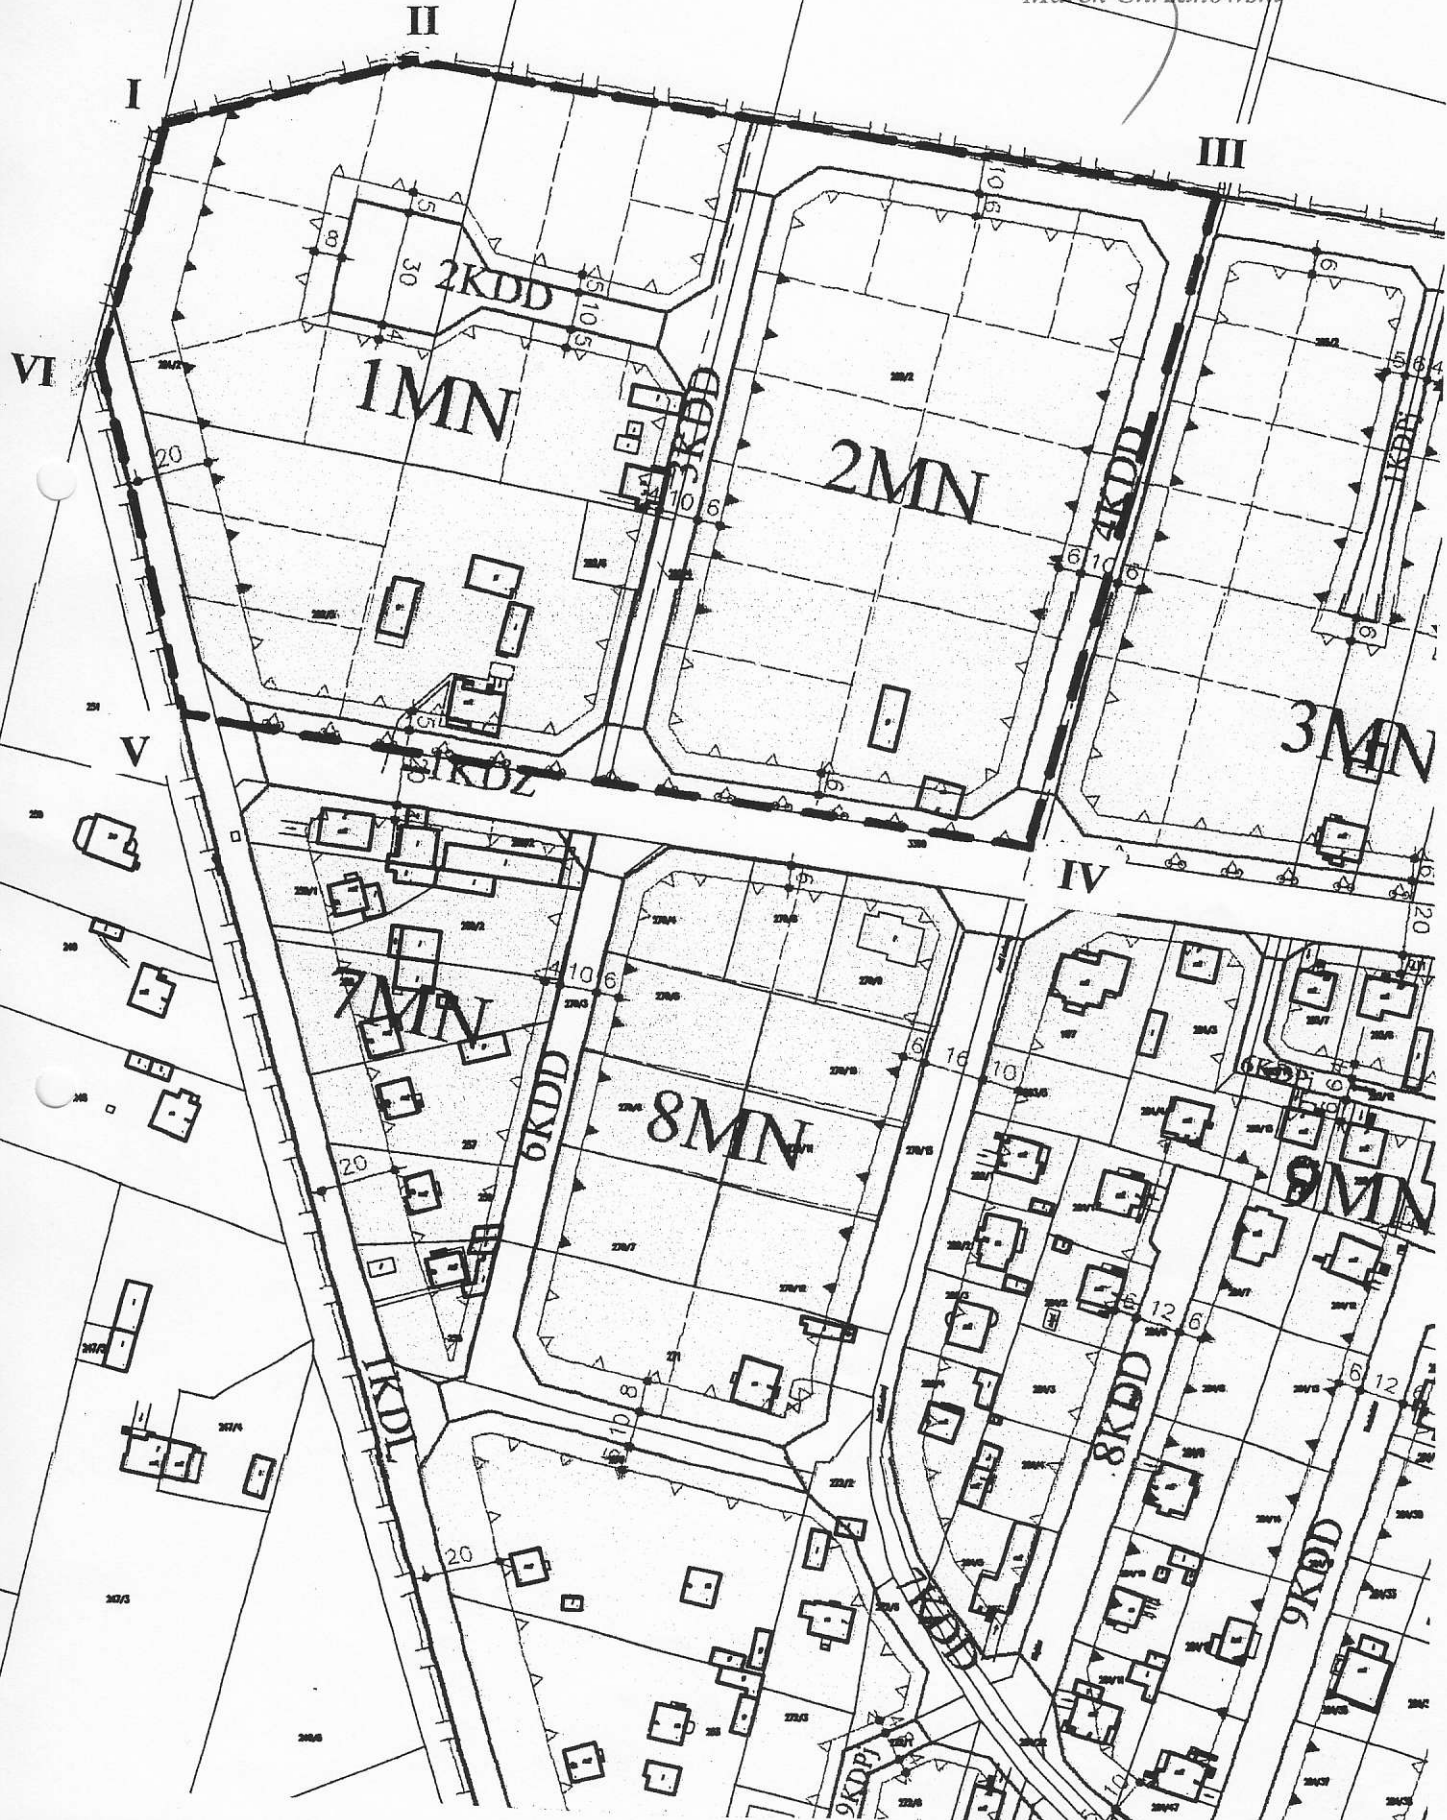

I, II, III, IV, V, VI – granice obszaru objętego zmianą MPZP