

**UCHWAŁA NR 345/XLIII/2017**  
**RADY MIEJSKIEJ W SIERPCU**  
z dnia 30 sierpnia 2017 r.

w sprawie pozbawienia kategorii drogi gminnej publicznej części drogi numer 370413W – ul. Bobrowa w Sierpcu na odcinku przebiegającym po działkach o numerach ewidencyjnych 208/5 i 208/6 w Sierpcu.

Na podstawie art. 18. ust. 2. pkt 15) ustawy z dnia 8 marca 1990r. o samorządzie gminnym (j. t. Dz. U. 2016 poz. 446 ze zm.) w związku z art. 10 ust. 1 i 2 ustawy z dnia 21 marca 1985r. o drogach publicznych (j. t. Dz. U. 2016 poz. 1440 z późn. zm.) **Rada Miejska w Sierpcu uchwala, co następuje:**

**§1**

Pozbawia się dotychczasowej kategorii drogi gminnej publicznej poprzez wyłączenie z użytkowania część drogi o numerze 370413W – ul. Bobrowa w Sierpcu położonej na terenie Miasta Sierpc na odcinku przebiegającym po działkach o numerach ewidencyjnych 208/5 i 208/6 w Sierpcu, obręb 0001 Sierpc.

**§2**

Położenie drogi, o której mowa w §1 zgodnie z przebiegiem określonym w załączniku graficznym do niniejszej uchwały, na którym część wyłączona zaznaczona jest kolorem czerwonym.

**§3**


Wykonanie uchwały powierza się Burmistrzowi Gminy Miasto Sierpc.

**§4**


Uchwała wchodzi w życie po upływie 14 dni od dnia ogłoszenia w Dzienniku Urzędowym Województwa Mazowieckiego z mocą obowiązującą od dnia 1 stycznia 2018 r.

**PRZEWODNICZĄCY  
RADY MIEJSKIEJ**

*Jerzy Stachurski*

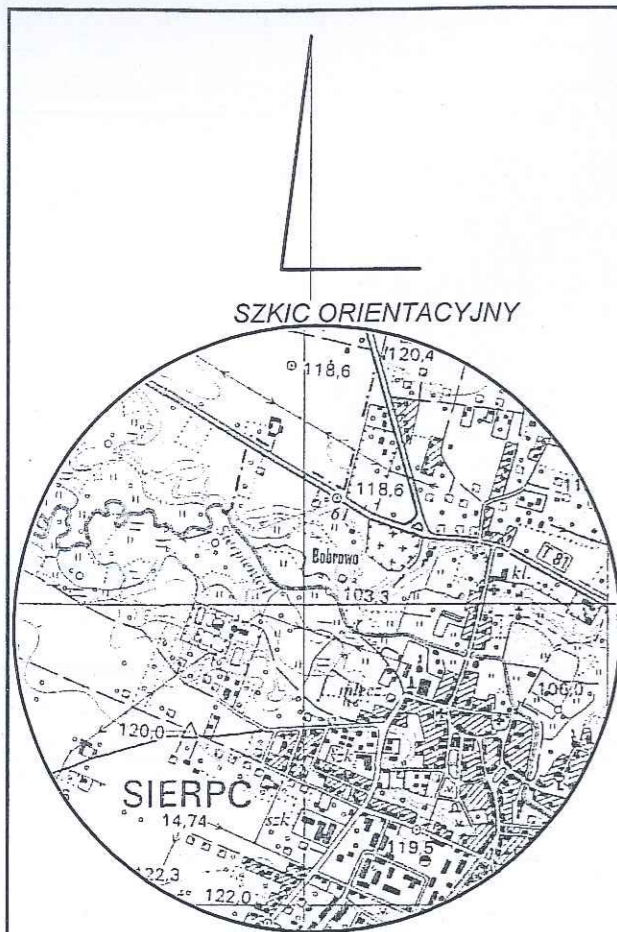

Skala 1:25000

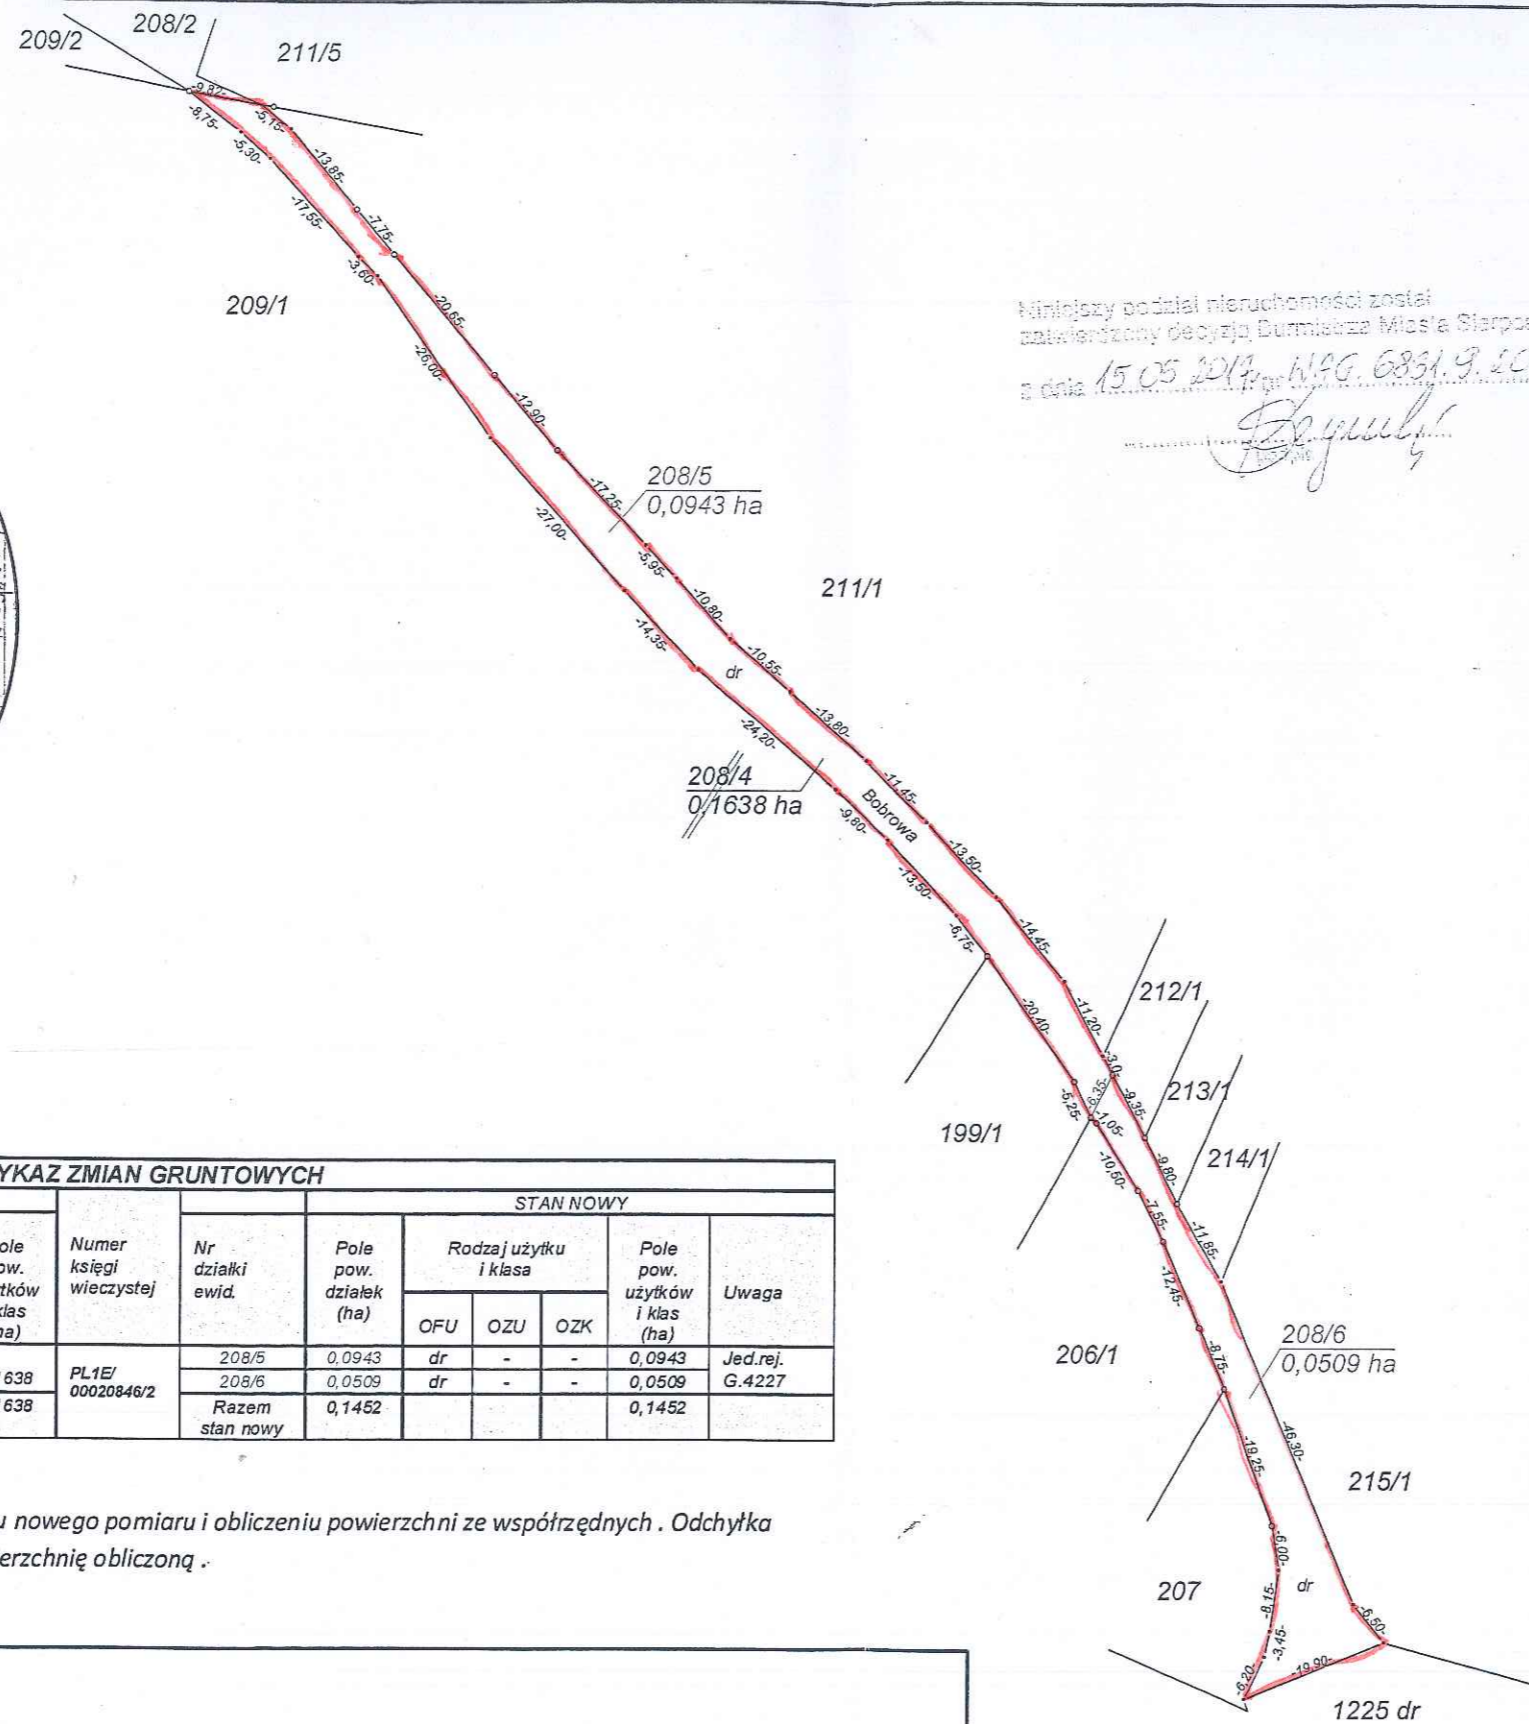

Niniejszy podział nieruchomości został zatwierdzony decyzją Burmistrza Miasta Sierpca z dnia 15.05.2017 r. NRG.6831.9.2017

*[Signature]*

WYKAZ ZMIAN GRUNTOWYCH													
STAN DOTYCHCZASOWY					STAN NOWY								
Nr ark.	Nr działki ewid.	Pole pow. działek (ha)	Rodzaj użytku i klasa			Numer księgi wieczystej	Nr działki ewid.	Pole pow. działek (ha)	Rodzaj użytku i klasa			Pole pow. użytków i klas (ha)	Uwaga
			OFU	OZU	OZK				OFU	OZU	OZK		
2	208/4	0,1638	dr	-	-	PL1E/00020846/2	208/5	0,0943	dr	-	-	0,0943	Jed.rej.
							208/6	0,0509	dr	-	-	0,0509	G.4227
	Razem stan dotychczasowy	0,1638					Razem stan nowy	0,1452				0,1452	

Różnica w powierzchni działki powstała w wyniku nowego pomiaru i obliczeniu powierzchni ze współrzędnych. Odchyłka przekracza wartość dopuszczalną, przyjęto powierzchnię obliczoną.

Poświadczam, że niniejszy dokument został opracowany w wyniku prac geodezyjnych i kartograficznych, których rezultaty zawiera opisanie techniczne wpisywane do ewidencji materiałów państwowego zasobu geodezyjnego i kartograficznego	
Organ prowadzący państwowy zasób geodezyjny i kartograficzny	STAROSTA SIERPECKI
Identyfikator ewidencyjny materiału zasobu - opisanie techniczne	P.1427/2017.509
Data wpisania opisu technicznego do ewidencji materiałów zasobu	05.05.2017
Imię, nazwisko i podpis osoby reprezentującej organ	Z up. STAROSTY

*Dorota Pakieła*  
Kierownik Powiatowego Ośrodka Dokumentacji Geodezyjnej i Kartograficznej

Miejscowość: Sierpc

Województwo : mazowieckie-14

powiat : sierpecki-1427

Jednostka ewidencyjna : Sierpc-142701 1

Obręb : Sierpc-142701\_1.0001

Numer księgi wieczystej

PL1E/00020846/2

## MAPA Z PROJEKTEM PODZIAŁU NIERUCHOMOŚCI DZIAŁKI NR 208/4

Skala 1:1000

G.6640.2.203.2017

Podział wykonany zgodnie z ustawą o gospodarce nieruchomościami

z dn.21 sierpnia 1997 r

(Dz.U.Nr 115,poz.741 z późniejszymi zmianami).

Wykazane na mapie granice nieruchomości podlegające podziałowi są zgodne z danymi ewidencyjnymi.

POMIARY I MAPY OBODBYTNE  
Wiśniewski Waldemar  
08-200 Sierpc, ul. Jankowicza 63  
kom. 831 050 021  
NIP 778-102-87-09

Mapę wykonał geodeta Waldemar Wiśniewski

Nr upr.zaw. : 15188 Waldemar Wiśniewski

Data : 25.04.2017 r Geodeta upr. nr 18188

Podpis