

Uchwała Nr 358/XLV/2017

Rady Miejskiej Sierpca

z dnia 27 września 2017 r.

w sprawie: wyrażenia zgody na kontynuację najmu lokalu użytkowego w trybie bezprzetargowym na okres trzech lat.

Na podstawie art. 18 ust. 2 pkt 9 lit. a ustawy z dnia 8 marca 1990 roku o samorządzie gminnym (tekst jednolity Dz. U. 2016 poz. 446) oraz art. 23 ust. 1 pkt 7a, art. 25 ust. 1 i 2, art. 37 ust. 4 ustawy z dnia 21 sierpnia 1997 roku o gospodarce nieruchomościami (tekst jednolity Dz. U. z 2016 poz. 778) **Rada Miejska Sierpca uchwala, co następuje:**

§ 1

Wyraża zgodę na kontynuację najmu lokalu użytkowego o pow. 87,30 m² położonego na parterze budynku zlokalizowanego w Sierpcu przy ul. Płockiej 8 oznaczonej w ewidencji gruntów jako część działki nr 1172, w trybie bezprzetargowym na okres trzech lat, wskazany szafurą w załączniku graficznym.

§ 2

Lokal opisany w § 1 będzie wykorzystany na prowadzenie działalności gospodarczej.

§ 3

Wykonanie uchwały powierza się Burmistrzowi Miasta Sierpca.


§ 4

Uchwała wchodzi w życie z dniem podjęcia.

**WICEPRZEWODNICZĄCY
RADY MIEJSKIEJ**

Dariusz Malanowski

1179/8

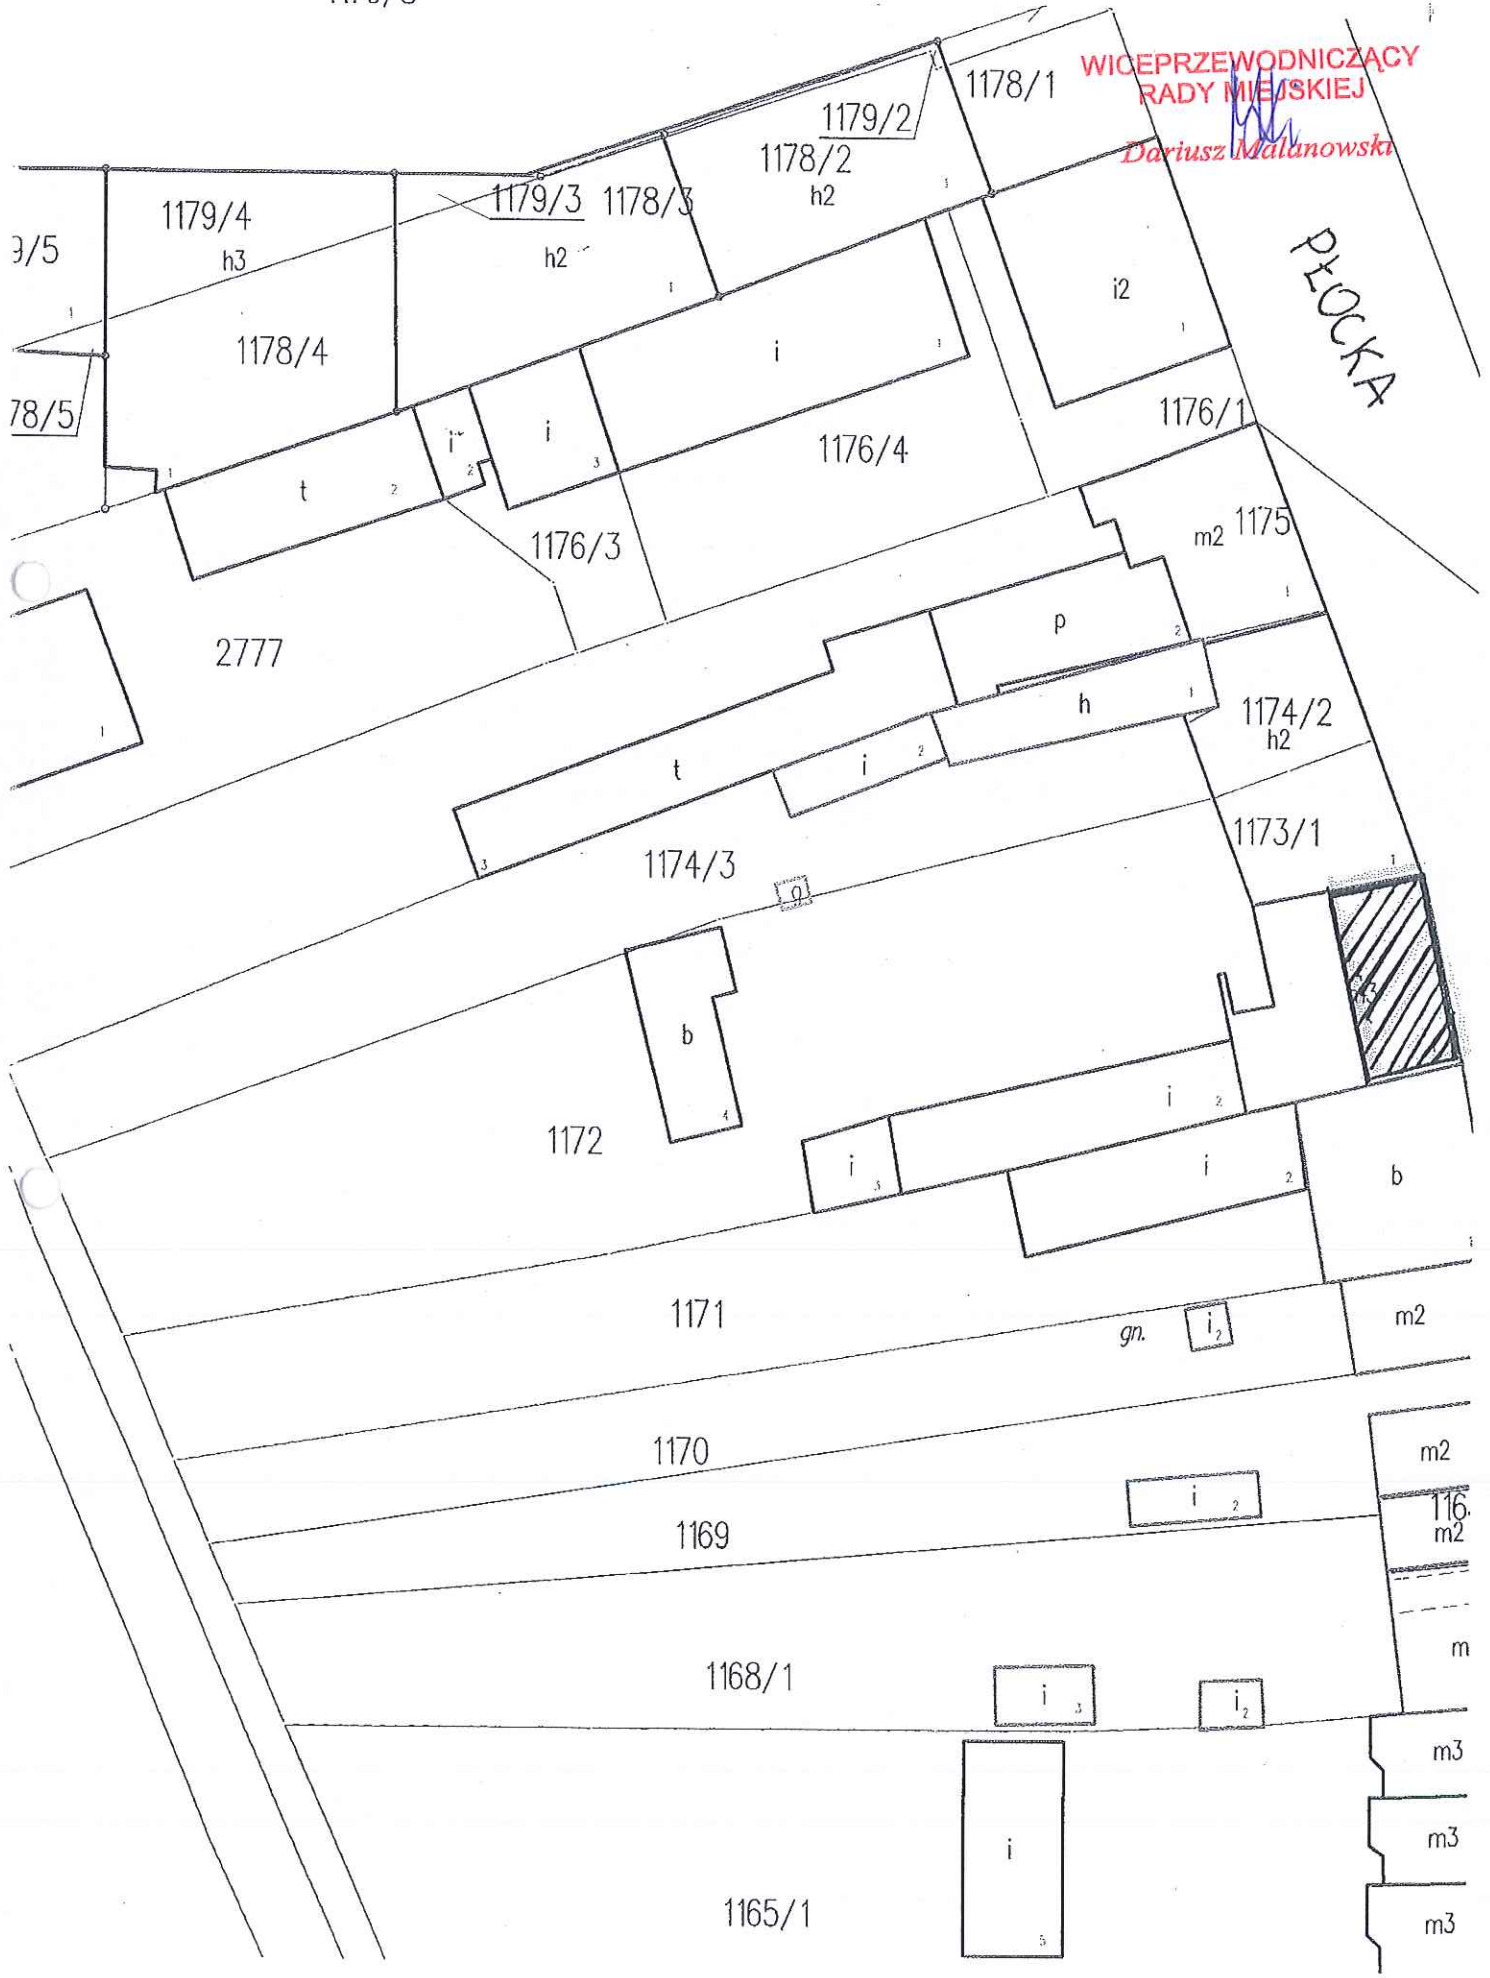

WICEPRZEWODNICZĄCY
RADY MIEJSKIEJ
Dariusz Malanowski

PŁOCKA

2777

3/5

78/5

1178/1

1179/2

1178/2
h2

1179/4
h3

1179/3
h2

1178/3

1178/4

i2

1176/1

1176/4

t

1176/3

m2 1175

p

h

1174/2
h2

1174/3

1173/1

b

1172

i3

i2

b

1171

gn.

i2

m2

1170

m2

1169

i2

116
m2

1168/1

i3

i2

m

1165/1

i

m3

m3

m3