


# SKALA 1:10

## PRZEKRÓJ A-A

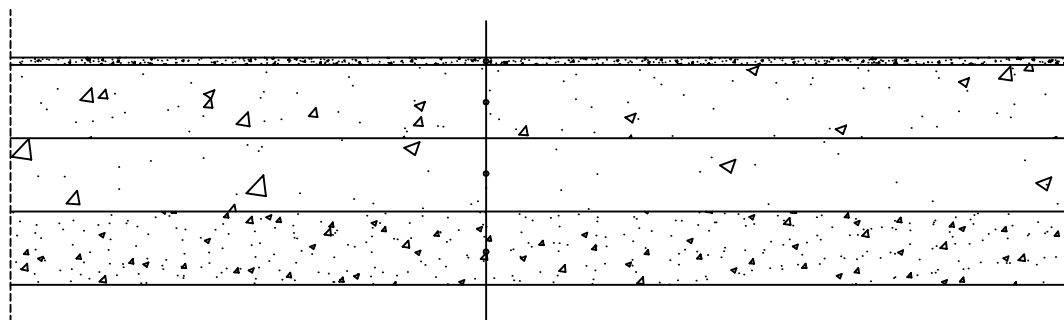

białobłoki kamienny bazaltowy (kruszywo) o uziarnieniu 0-5mm, gr.2cm  
nieposortowane kruszywo łamane (bazalt) o uziarnieniu 0-31,5 mm, gr.10cm  
kruszywo łamane (bazalt) o uziarnieniu 31,5-63mm, gr.10cm  
warstwa odcinająca z piasku, gr. 10 cm

INWESTOR: Gmina Miasto Sierpc, ul. Piastowska 11a					
Nazwa i adres obiektu		Utworzenie ulicy Białobłockiej na odcinku od posesji nr 3 w kierunku ulicy Sosnowej			
Tytuł:					Rysunek 3
PRZEKRÓJ KONSTRUKCYJNY					Skala 1:500
Lp.	Nazwisko i Imię	Stanowisko	Nr upr.	Data:	Podpis
1	Julian Kratkowski	Projektant	784/66		