


JEDNOSTKA PROJEKTOWA: PRACOWNIA ARCHITEKTONICZNA KRÓLIKOWSKI I JAWORSKI S.C.,
09-400 PŁOCK, AL. JACHOWICZA 17A, TEL/FAX 24 2692575, mail:biuro@krolikowski-jaworski.com, www.krolikowski-jaworski.com

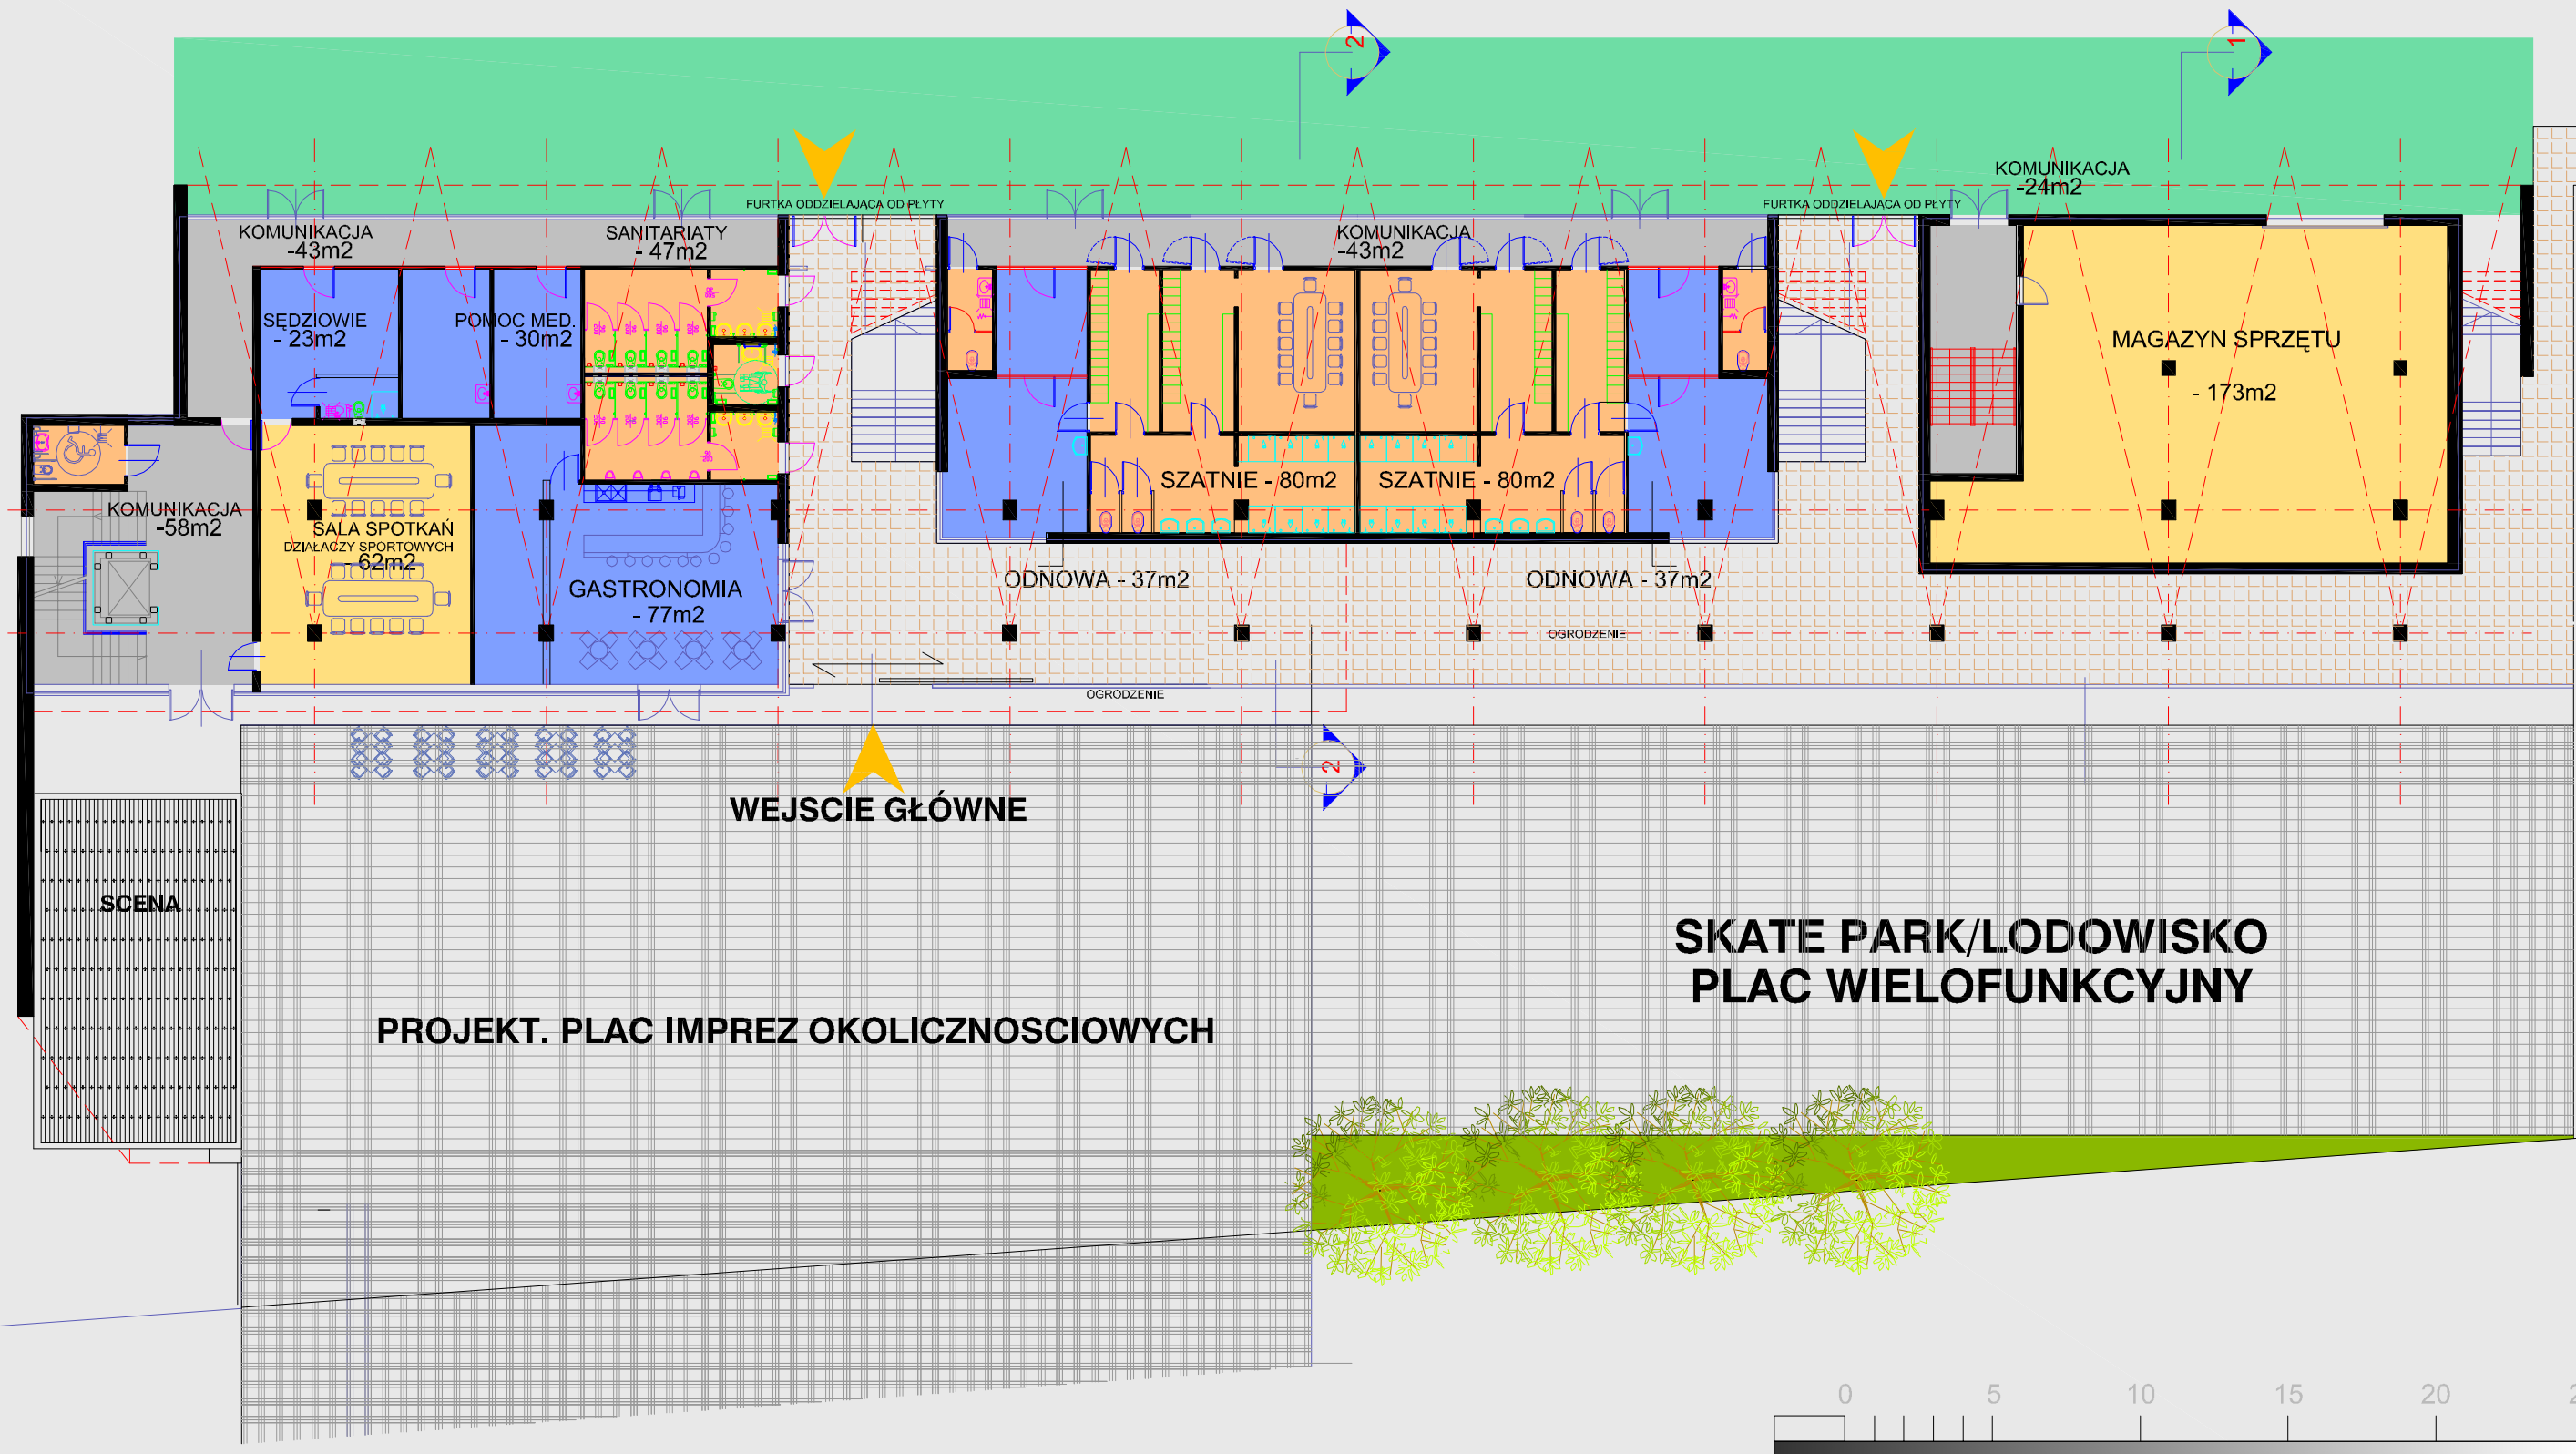

RZUT POZIOMU +/- 0,00

RYS. NR 3