



JEDNOSTKA PROJEKTOWA: PRACOWNIA ARCHITEKTONICZNA KRÓLIKOWSKI I JAWORSKI S.C.,
 09-400 PŁOCK, AL. JACHOWICZA 17A, TEL/FAX 24 2692575, mail: biuro@krolikowski-jaworski.com, www.krolikowski-jaworski.com

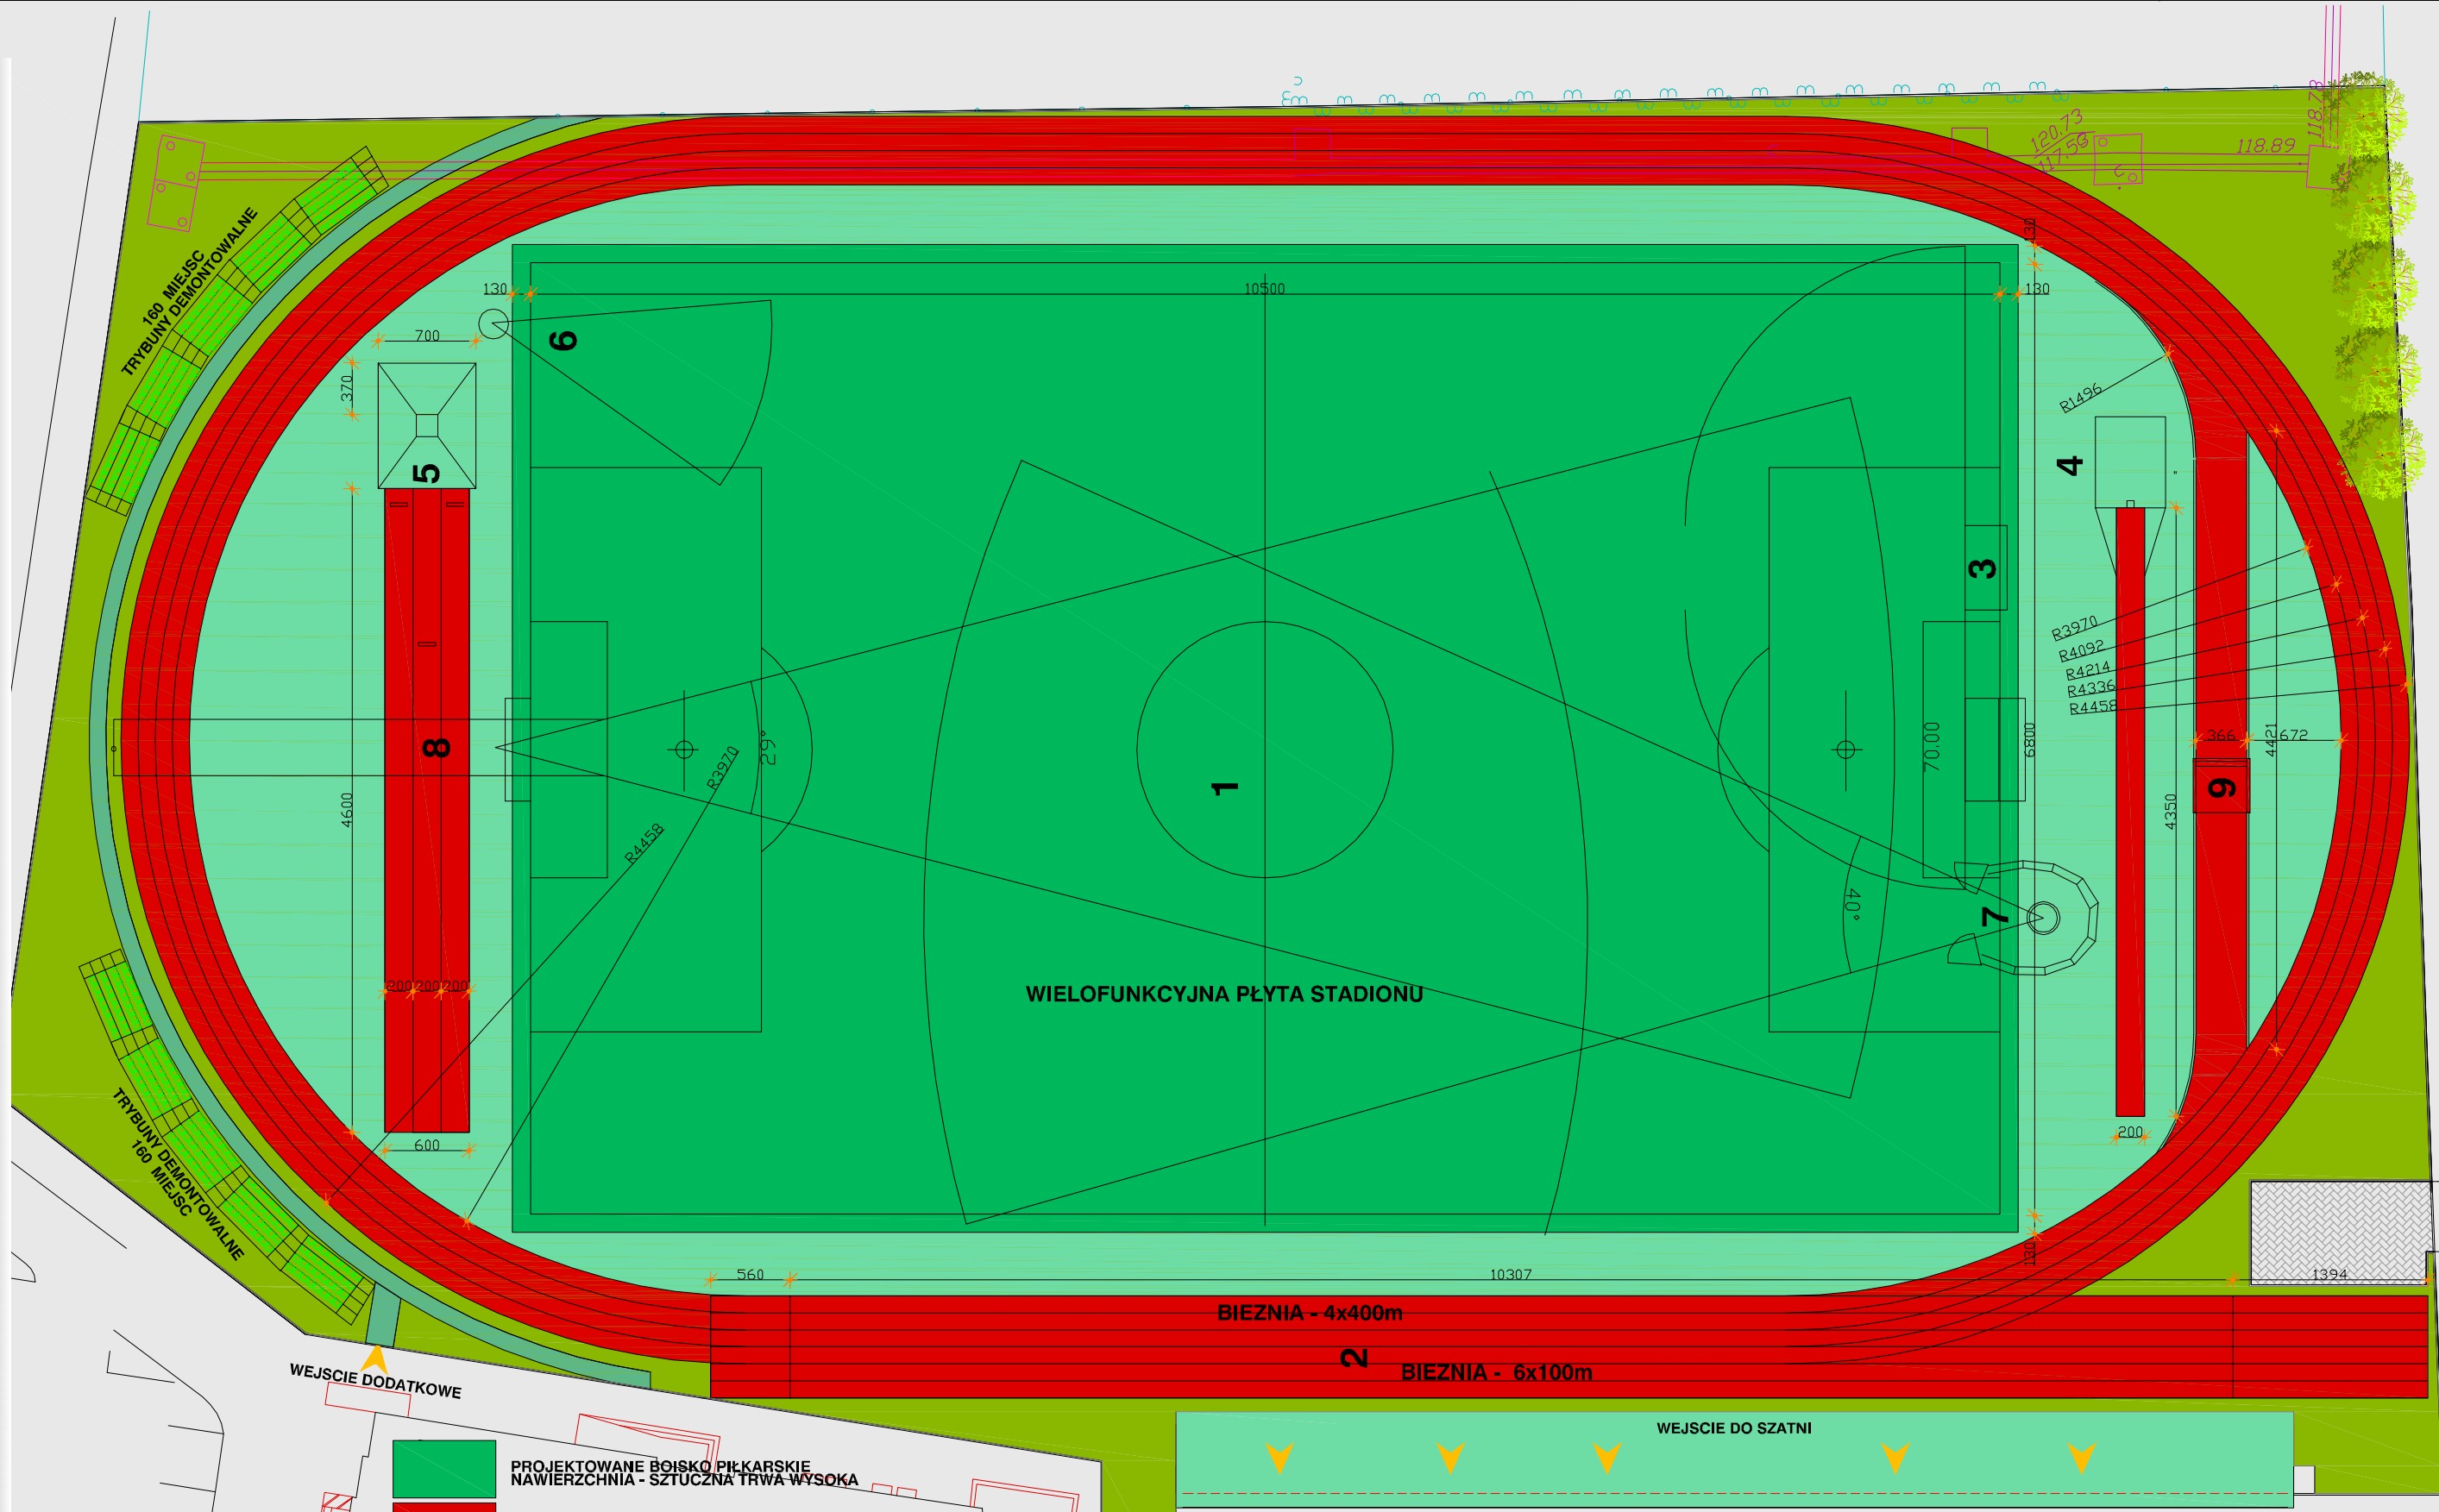

- PROJEKTOWANE BOISKO PIŁKARSKIE
NAWIERZCHNIA - SZTUCZNA TRWA WYSOKA
- PROJEKTOWANE BIEZNIA LEKKOATLETYCZNA
NAWIERZCHNIA - SZTUCZNA POLIURETANOWA
- PROJEKTOWANE ZAPLECZE BIEZNI I BOISKA
NAWIERZCHNIA - SZTUCZNA POLIURETANOWA
- PROJEKTOWANA NAWIERZCHNIA SKATE PARKU
NAWIERZCHNIA - BETON BARWIONY
- PROJEKTOWANE TRAWNIKI

1. boiski do piłki nożnej (105m x 68m)
2. bieżnia 6x100m, 4x400m
3. skok w zwyż
4. rozbieg do skoku o tyczce
5. rozbieg do skoku w dal i trójskoku
6. rzutnia do pnięcia kulą
7. rzutnia dyskiem i młotem
8. rzut oszczepem
9. rów z wodą

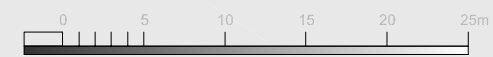

RYS. NR 2