


JEDNOSTKA PROJEKTOWA: PRACOWNIA ARCHITEKTONICZNA KRÓLIKOWSKI I JAWORSKI S.C.,  
09-400 PŁOCK, AL. JACHOWICZA 17A, TEL/FAX 24 2692575, mail:biuro@krolikowski-jaworski.com, www.krolikowski-jaworski.com

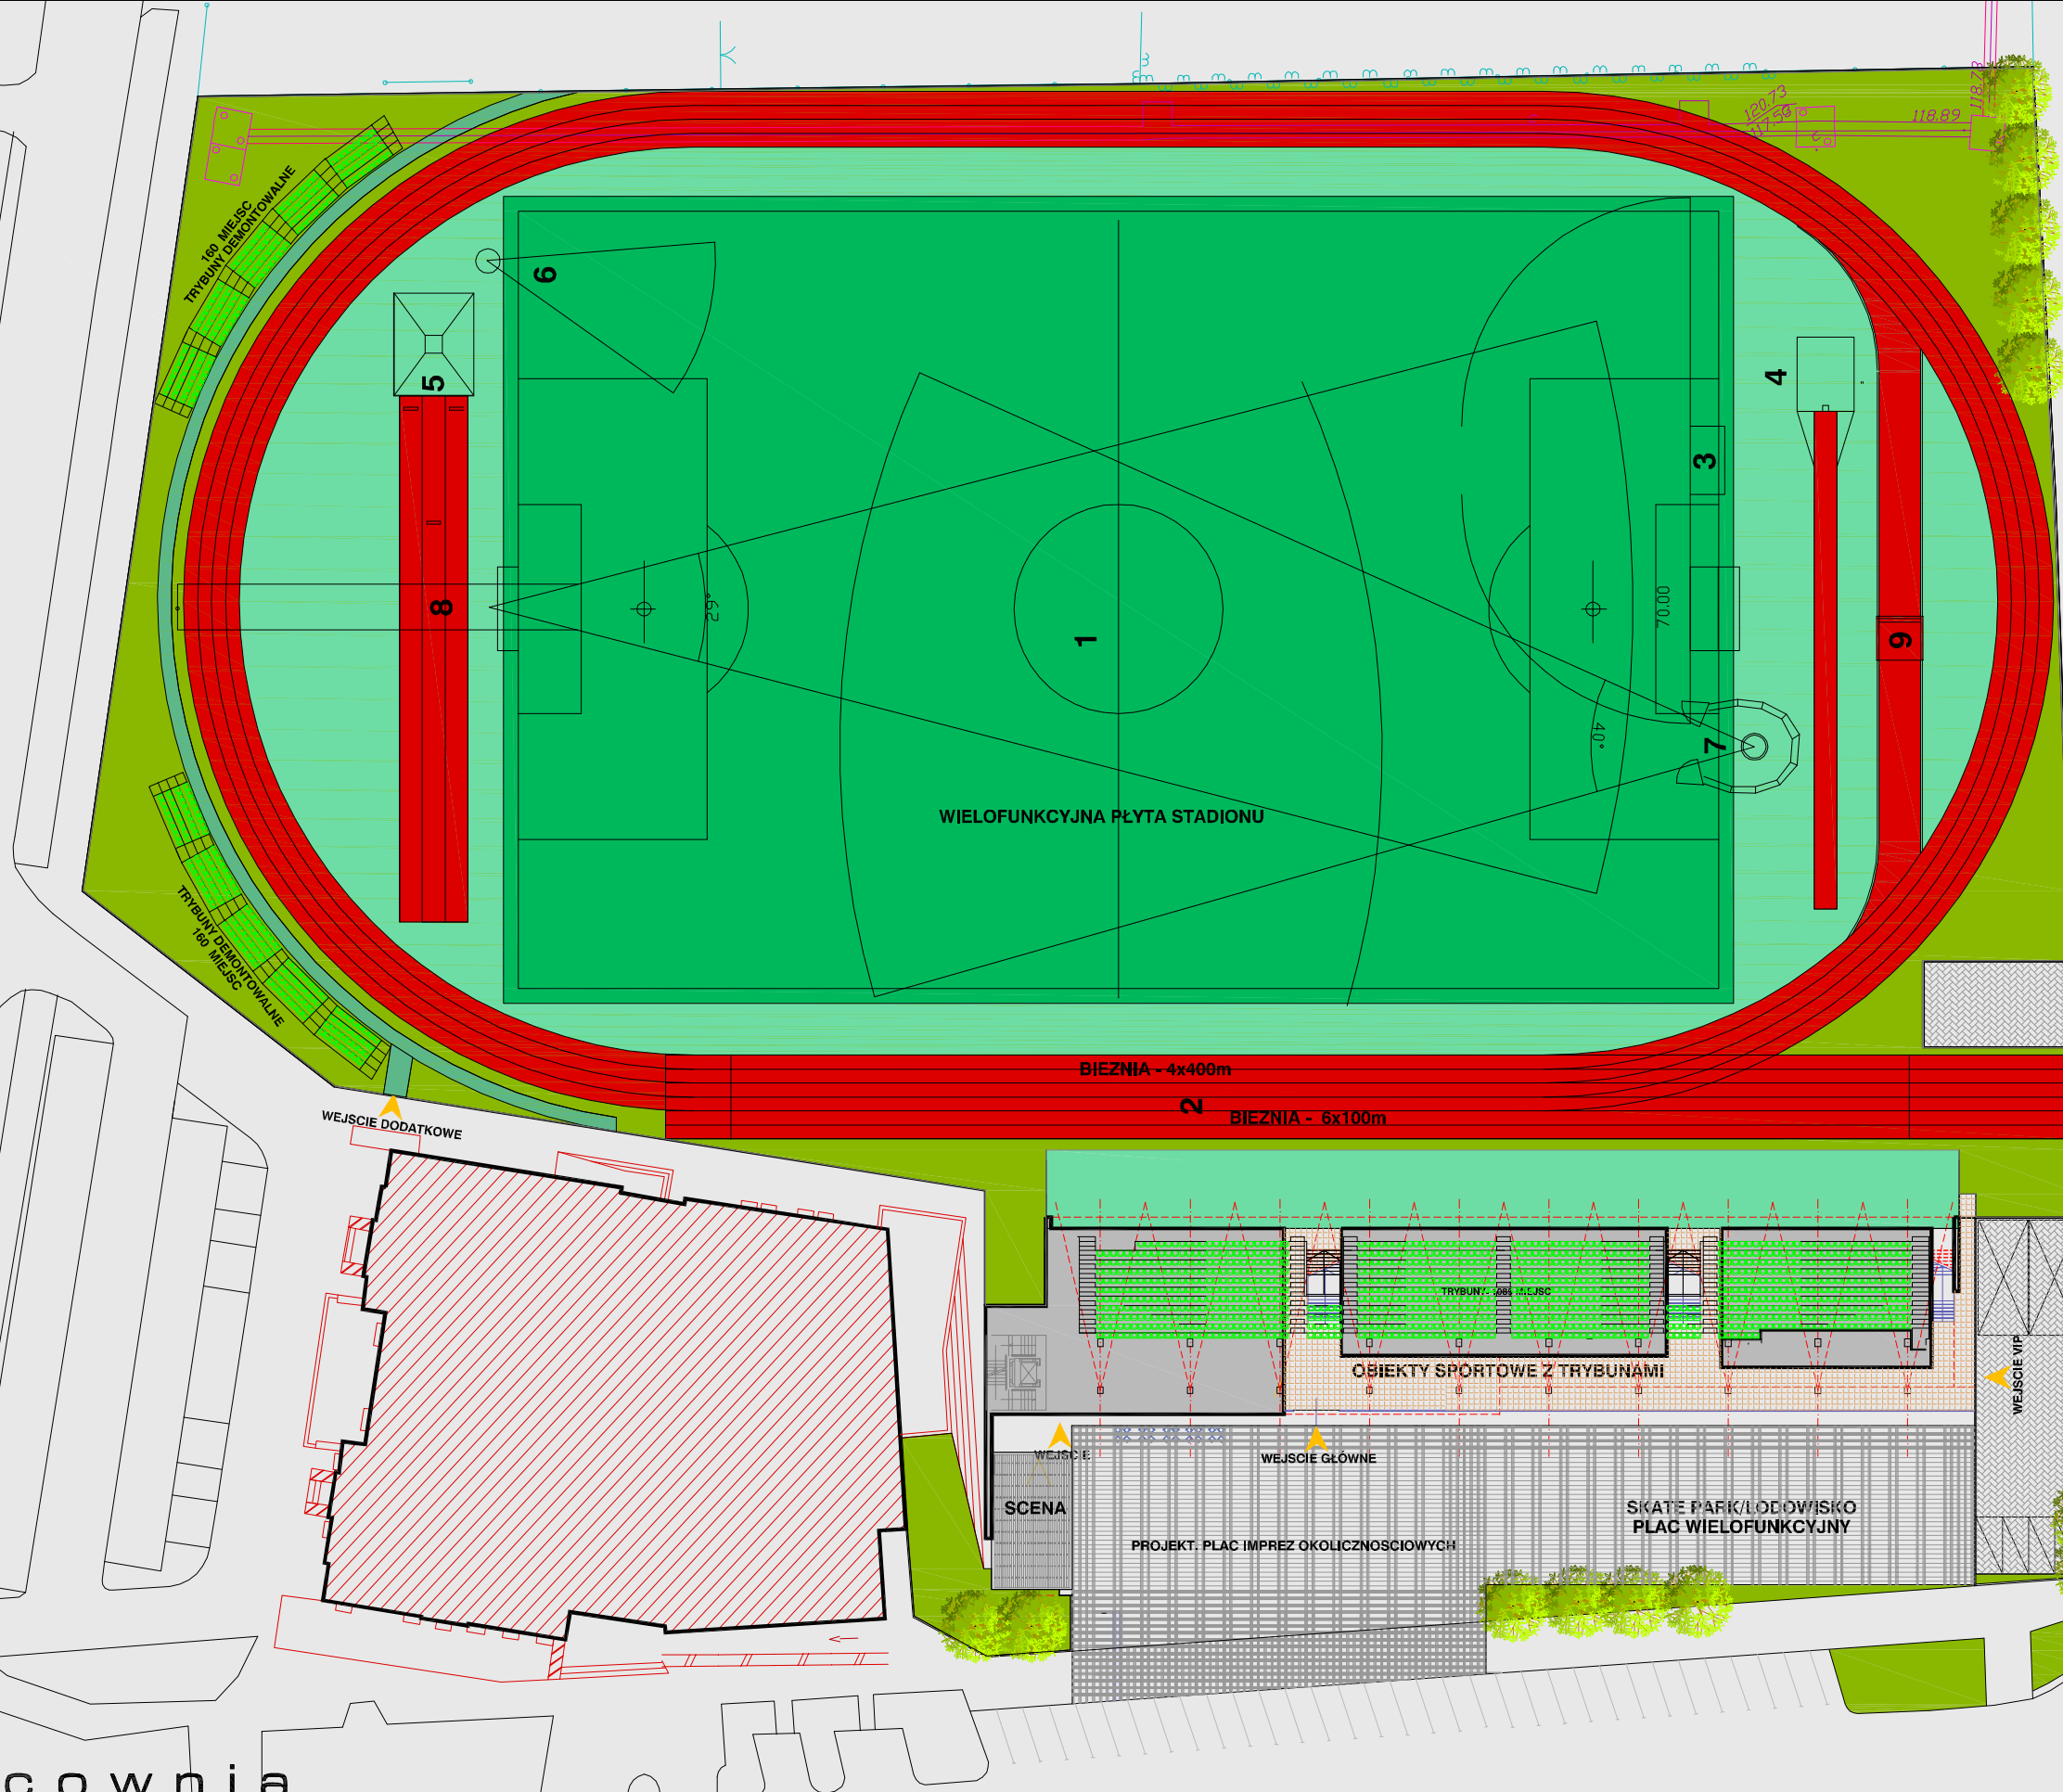

- PROJEKTOWANE ZABUDOWANIA KOMPLEKSU
- PROJEKTOWANE BOISKO PIŁKARSKIE NAWIERZCHNIA - SZTUCZNA TRWA WYSOKA
- PROJEKTOWANE BIEZANIA LEKKOATLETYCZNA NAWIERZCHNIA - SZTUCZNA POLIURETANOWA
- PROJEKTOWANE ZAPLECZE BIEŻNI I BOISKA NAWIERZCHNIA - SZTUCZNA POLIURETANOWA
- PROJEKTOWANA NAWIERZCHNIA SKATE PARKU NAWIERZCHNIA - BETON BARWIONY
- PROJEKT. PLAC IMPREZ OKOLICZNOŚCIOWYCH NAWIERZCHNIA - PŁYTY BETONOWE MONZA+KOSTKA GRANIT
- PROJEKTOWANA NAWIERZCHNIA PARKINGÓW NAWIERZCHNIA - KOSTKA BETONOWA
- PROJEKTOWANA NAWIERZCHNIA CHODNIKÓW NAWIERZCHNIA - KOSTKA BETONOWA SZLACHETNA
- PROJEKTOWANE TRAWNIKI
- PROJEKTOWANE PARKINGI
- PROJEKTOWANE TRYBUNY

