

**Uchwała Nr 110/XV/2011**  
**Rady Miejskiej Sierpca**  
**z dnia 7 września 2011 r.**

**w sprawie przystąpienia do sporządzenia miejscowego planu zagospodarowania  
przestrzennego obszaru położonego w rejonie ul. Rypińskiej, Ziemiańskiej i Armii  
Ludowej w Sierpcu**

Na podstawie art. 18 ust. 2 pkt 5 i art. 40 ust. 1 ustawy z dnia 8 marca 1990 roku o samorządzie gminnym (Dz. U. z 2001 r. Nr 142, poz. 1591, z 2002 r. Nr 23, poz. 220, Nr 62, poz. 558, Nr 113, poz. 984, Nr 153, poz. 1271, Nr 214, poz. 1806, z 2003 r. Nr 80, poz. 717, Nr 162, poz. 1568, z 2004 r. Nr 102, poz. 1055, Nr 116, poz. 1203, Nr 167, poz. 1759, z 2005 r. Nr 172, poz. 1441, Nr 175, poz. 1457, z 2006 r. Nr 17, poz. 128, Nr 181, poz. 1337, z 2007 r. Nr 48, poz. 327, Nr 138, poz. 974, Nr 173, poz. 1218, z 2008 r. Nr 180, poz. 1111 i Nr 223, poz. 1458, z 2009 r. Nr 52, poz. 420, Nr 157, poz. 1241, z 2010 r. Nr 28, poz. 142 i 146, Nr 40, poz. 230, Nr 106, poz. 675 oraz z 2011 r. Nr 21, poz. 113) i art. 14 ust. 1 i 4 ustawy z dnia 27 marca 2003 roku o planowaniu i zagospodarowaniu przestrzennym (Dz. U. z 2003 r. Nr 80, poz. 717, z 2004 r. Nr 6, poz. 41, Nr 141, poz. 1492, z 2005 r. Nr 113, poz. 954, Nr 130, poz. 1087, z 2006 r. Nr 45, poz. 319, Nr 225, poz. 1635, z 2008 r. Nr 123, poz. 803, Nr 199, poz. 1227, Nr 201, poz. 1237, Nr 220, poz. 1413, z 2010 r. Nr 24, poz. 124, Nr 75, poz. 474, Nr 130, poz. 871, Nr 149, poz. 1043 oraz z 2011 r. Nr 32, poz. 159) Rada Miejska Sierpca

**u c h w a ł a, c o n a s t ę p u j e:**

**§ 1**

Przystąpić do sporządzenia miejscowego planu zagospodarowania przestrzennego obszaru położonego w rejonie ul. Rypińskiej, Ziemiańskiej i Armii Ludowej w Sierpcu.

**§ 2**

1. Granice obszaru objętego opracowaniem miejscowego planu zagospodarowania przestrzennego zostały oznaczone symbolami **I, II, III, IV, V, VI** na załączniku graficznym, stanowiącym integralną część niniejszej uchwały.
2. Obszar objęty opracowaniem miejscowego planu zagospodarowania przestrzennego obejmuje działki o nr ewid. 262/4, 262/5, 262/6 oraz części działek o nr ewid. 245, 263, 264/2 i 269/2.

**§ 3**

Uchyla się uchwałę Nr 98/XII/2011 Rady Miejskiej Sierpca z dnia 6 lipca 2011 r. w sprawie przystąpienia do zmiany miejscowego planu zagospodarowania przestrzennego obszaru położonego pomiędzy ul. Kościuszki, Rypińską do Głowackiego, Wróblewskiego do Instalatorów i Bema i do ul. Kościuszki.

**§ 4**

Wykonanie uchwały powierza się Burmistrzowi Miasta Sierpc.

**§ 5**


Uchwała wchodzi w życie z dniem podjęcia.

WICEPRZEWODNICZĄCY  
RADY MIEJSKIEJ

*Zbigniew Mroczkowski*

WICEPRZEWODNICZĄCY  
RADY MIEJSKIEJ

Zbigniew Mroczkowski

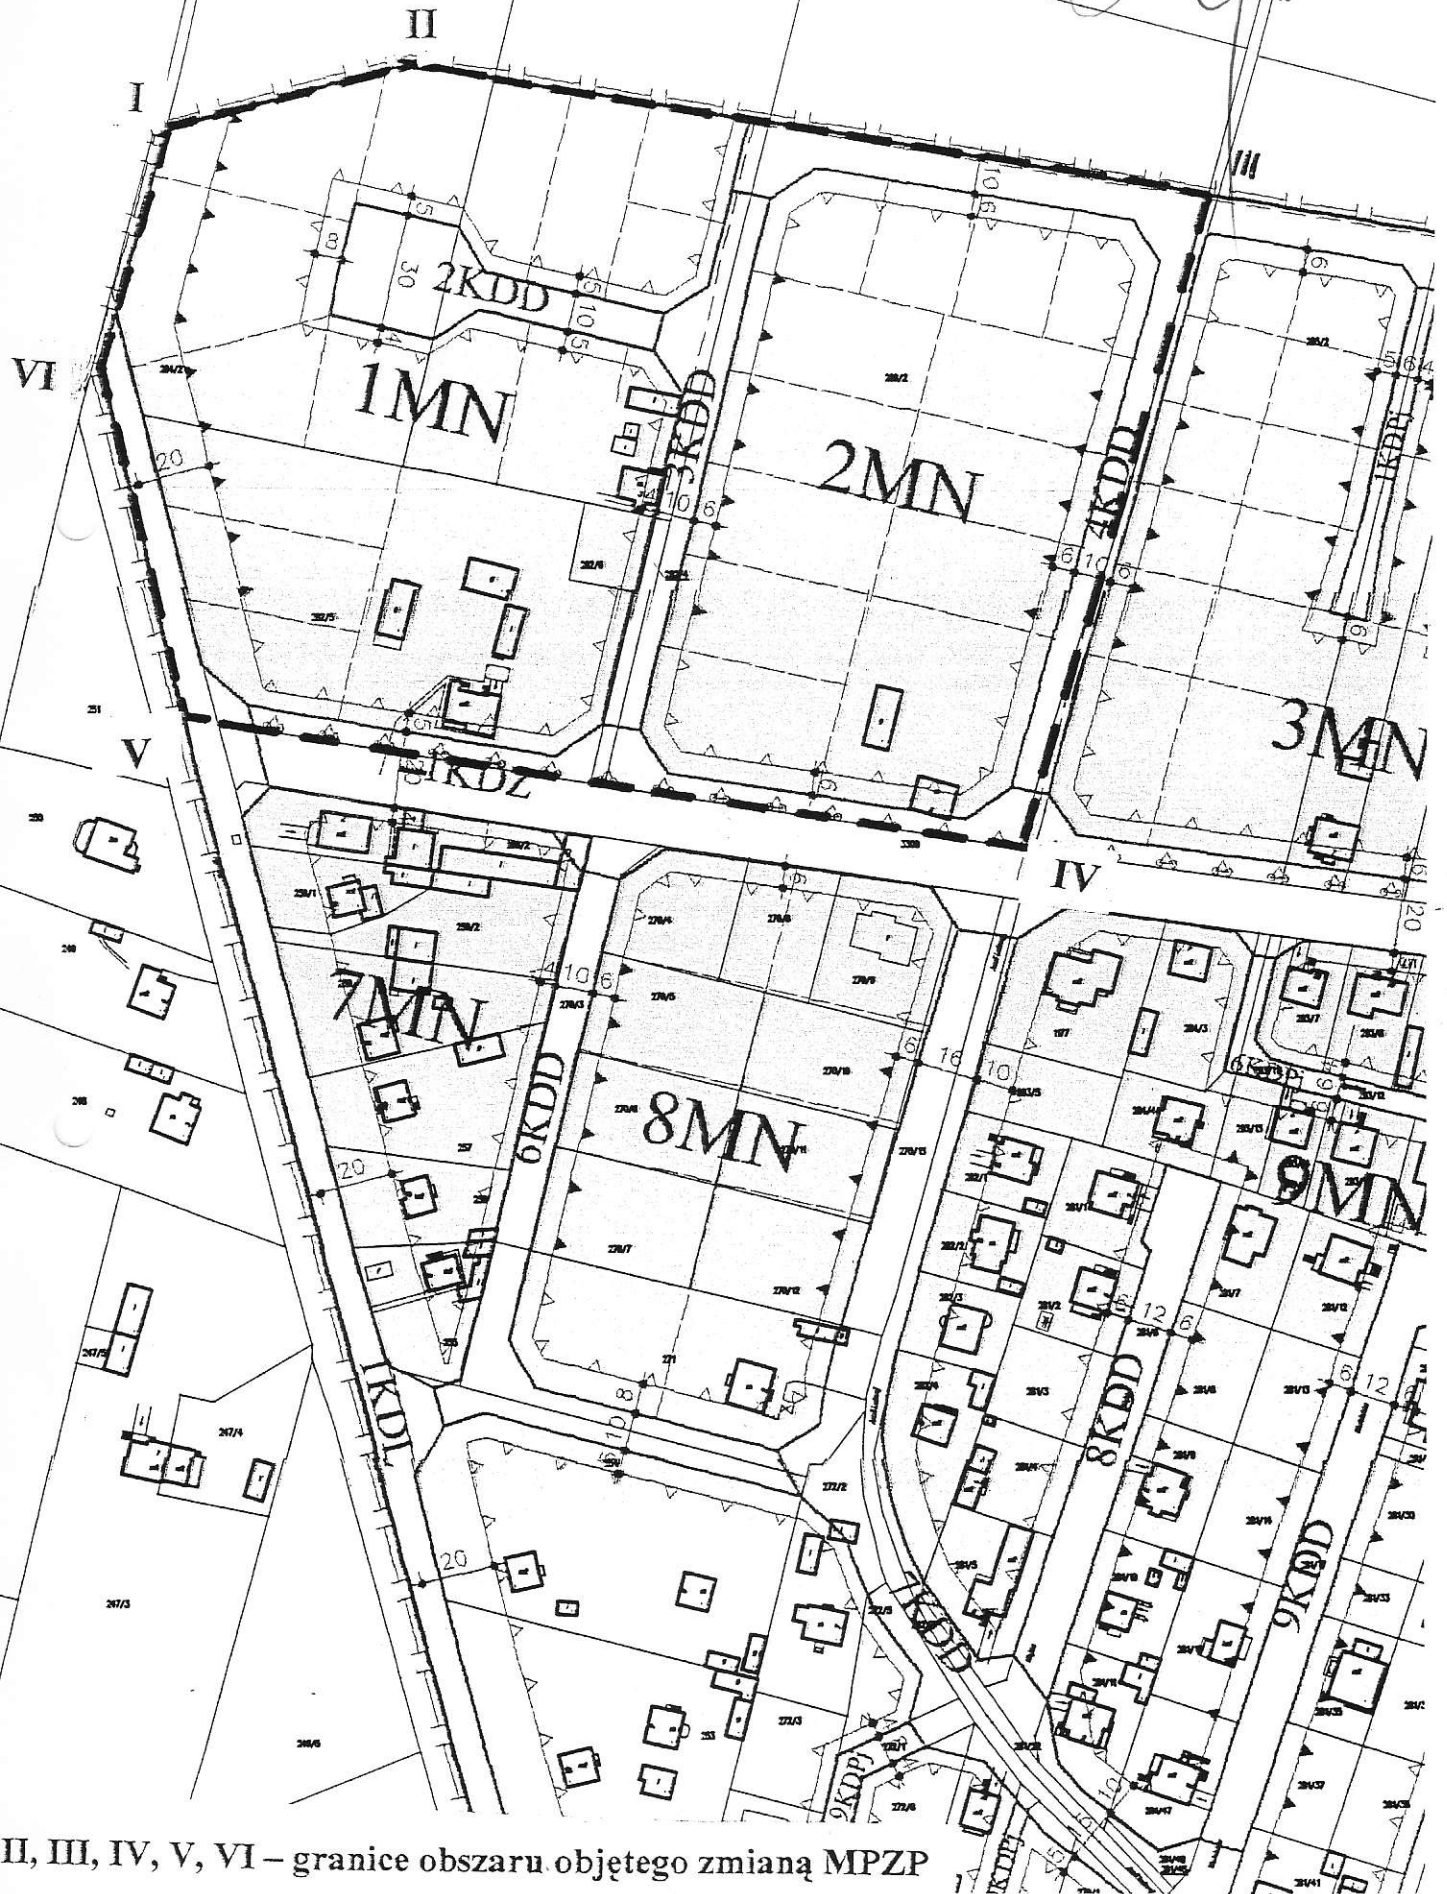

II, III, IV, V, VI – granice obszaru objętego zmianą MPZP