

**UCHWAŁA NR 146/XVIII/2011**  
**RADY MIEJSKIEJ SIERPCA**  
**z dnia 30 listopada 2011r.**

**w sprawie: sprzedaży lokalu usługowego wraz z udziałem w nieruchomości  
zabudowanej w drodze przetargu ustnego nieograniczonego.**

Na podstawie art. 37 ust. 1 ustawy z dnia 21 sierpnia 1997 roku o gospodarce nieruchomościami (Dz. U. z 2010r. Nr 102 poz. 651 z późn. zm.) oraz art. 18 ust. 2 pkt 9 lit. a ustawy z dnia 8 marca 1990 roku o samorządzie gminnym (Dz. U. z 2001r. Nr 142 poz. 1591 z późn. zm.) Rada Miejska Sierpca **uchwała, co następuje:**

**§ 1**

1. Wyraża się zgodę na sprzedaż w drodze przetargu ustnego nieograniczonego lokalu usługowego o powierzchni użytkowej 220,89 m<sup>2</sup> wraz z udziałem 22089/43329 w częściach wspólnych budynku oraz w działce zabudowanej położonej w Sierpcu przy **ul. Narutowicza 17a**, oznaczonej w ewidencji gruntów i budynków jako działka nr 1342/6 o powierzchni 0,0440 ha uregulowanej w księdze wieczystej Kw.PL1E/00024357/5
2. Cenę nieruchomości lokalowej wraz z udziałem 22089/43329 w przedmiotowej nieruchomości ustala się na kwotę 240 000 zł (słownie: dwieście czterdzieści tysięcy złotych).

**§ 3**

Warunki sprzedaży zostaną określone w ogłoszeniu o przetargu.

**§ 4**


Wykonanie Uchwały powierza się Burmistrzowi Miasta Sierpca.

**§ 5**

Uchwała wchodzi w życie z dniem podjęcia.

**PRZEWODNICZĄCY  
RADY MIEJSKIEJ**

*Marek Chrzanowski*

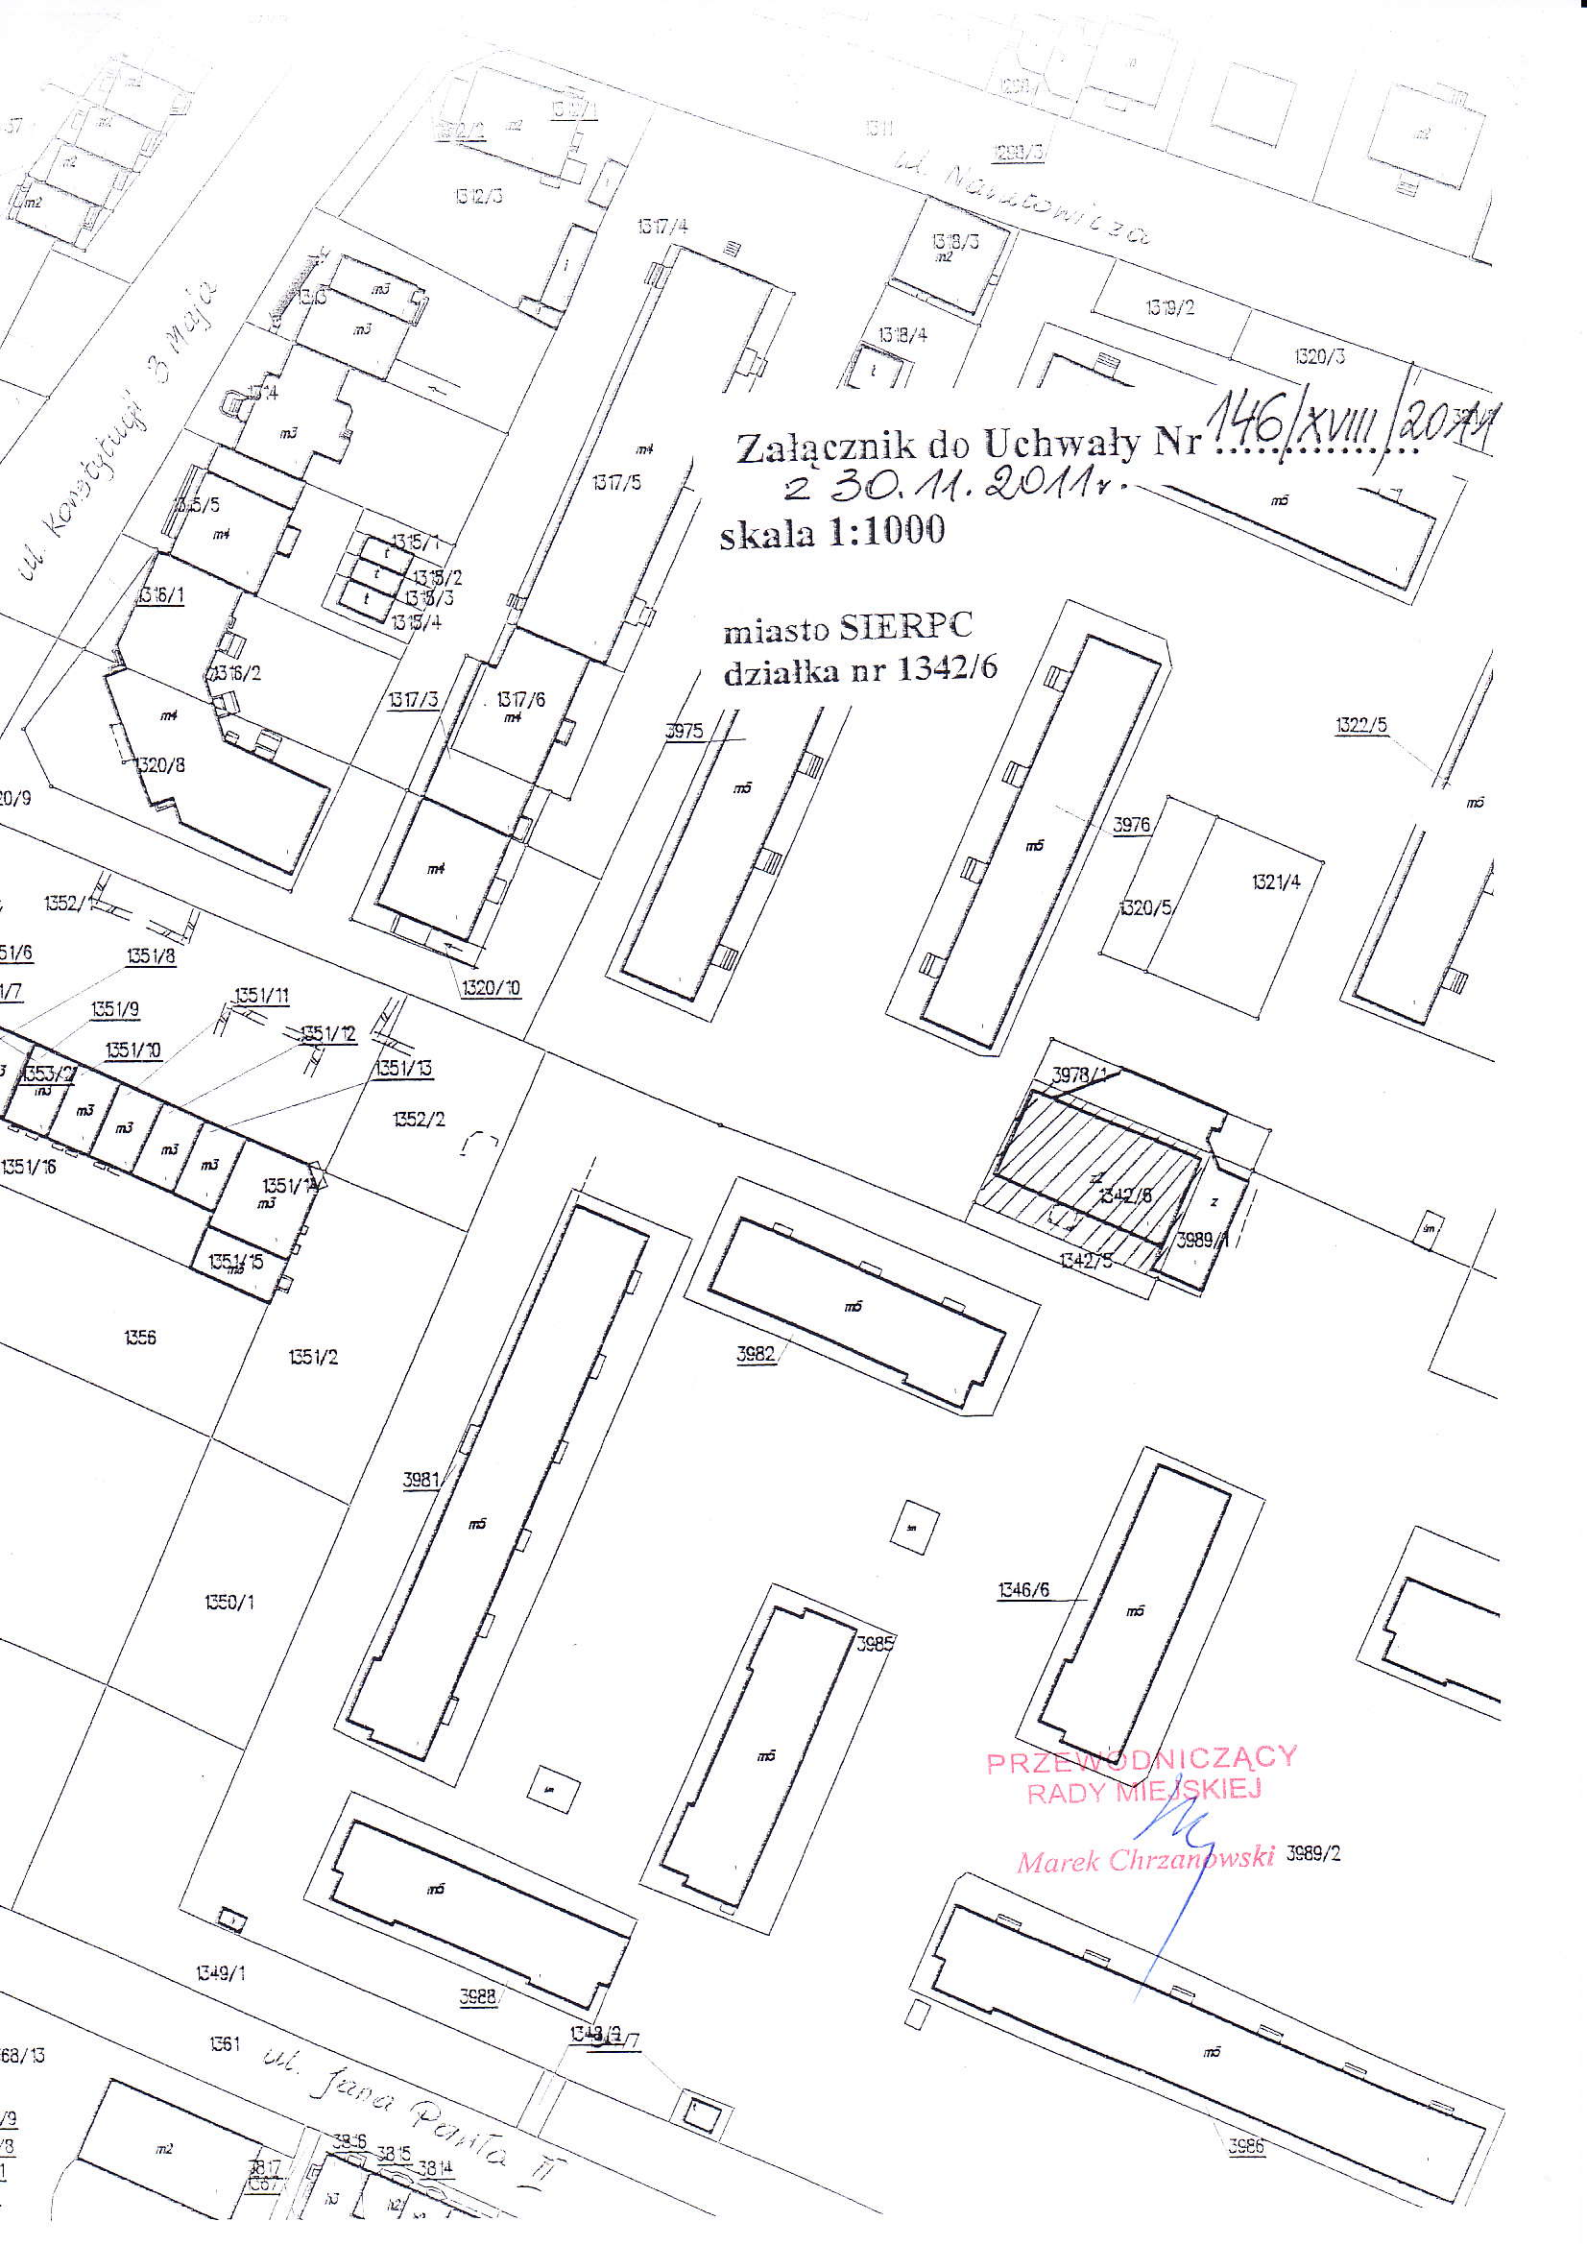

Załącznik do Uchwały Nr 146/XVIII/2011  
z 30.11.2011r.  
skala 1:1000

miasto SIERPC  
działka nr 1342/6

PRZEWODNICZĄCY  
RADY MIEJSKIEJ

Marek Chrzanowski 3989/2