

Uchwała Nr 238/XXVI/2009
Rady Miejskiej Sierpca
z dnia 18 marca 2009r.

**w sprawie wyrażenia zgody na kontynuację dzierżawy nieruchomości
w trybie bezprzetargowym na okres 3 lat.**

Na podstawie art. 18 ust. 2 pkt 9 lit. a ustawy z dnia 8 marca 1990 roku o samorządzie gminnym (jedn. tekst z 2001 r. Dz. U. Nr 142 poz. 1591 z późn. zm.) oraz art. 23 ust. 1 pkt 7a, art. 25 ust. 2, art. 37 ust. 4 ustawy z dnia 21 sierpnia 1997 roku o gospodarce nieruchomościami (jedn. tekst z 2004 r., Dz. U. Nr 261 poz. 2603 z późn. zm.), **Rada Miejska Sierpca uchwala, co następuje:**

§ 1.

Wyraża się zgodę na kontynuację dzierżawy części nieruchomości oznaczonej w ewidencji gruntów jako działka nr **1038/4** o pow. 18 m², położonej w Sierpcu przy ul. Płockiej w trybie bezprzetargowym na okres 3 lat, oznaczonej kolorem zielonym na załączniku graficznym.

§ 2

Nieruchomość opisana w § 1 będzie wykorzystana w celu lokalizacji tymczasowego garażu blaszanego.

§ 3

Wykonanie uchwały powierza się Burmistrzowi Miasta Sierpca.

§ 4


Uchwała wchodzi w życie z dniem podjęcia.

PRZEWODNICZĄCY
RADY MIEJSKIEJ

Marek Chrzanowski

Planche

Lok. do
liczn 238/XXVI/09 1:1000
18.03.2009r.

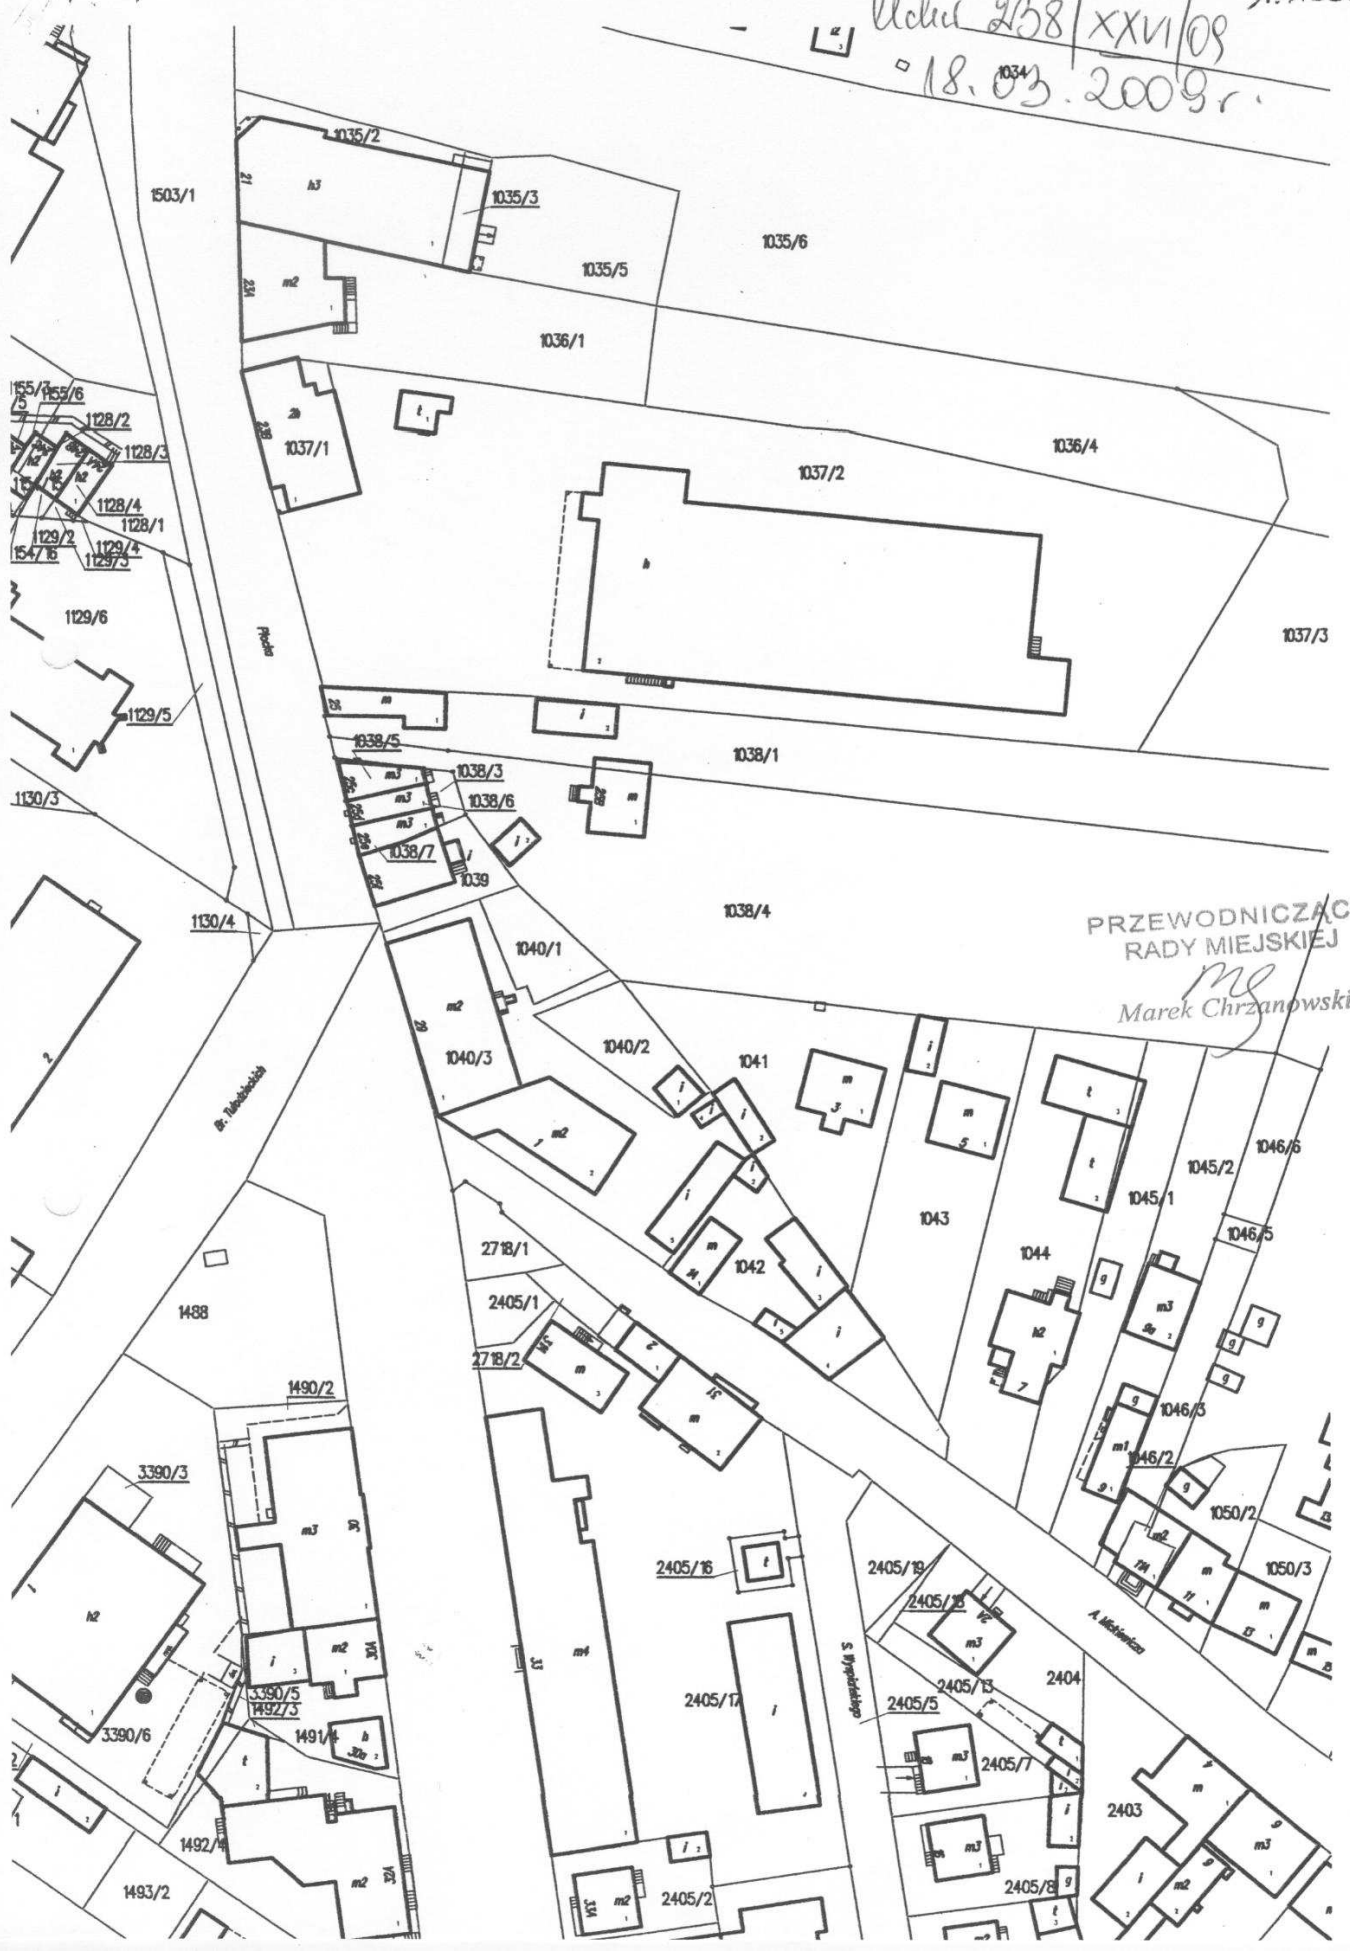

PRZEWODNICZĄCY
RADY MIEJSKIEJ
me
Marek Chrzanowski