

UCHWAŁA NR 336/XXXIX/2010
RADY MIEJSKIEJ SIERPCA
z dnia 18 marca 2010 r.

w sprawie przystąpienia do sporządzenia zmiany miejscowego planu zagospodarowania przestrzennego miasta Sierpca.

Na podstawie art. 18 ust. 2 pkt 5 i art. 40 ust. 1 ustawy z dnia 8 marca 1990 roku o samorządzie gminnym (jedn. tekst z 2001 r. Dz. U. Nr 142 poz. 1591 z późn. zm.) i art. 14, art. 27 ustawy z dnia 27 marca 2003 roku o planowaniu i zagospodarowaniu przestrzennym (jedn. tekst z 2003 r. Dz. U. Nr 80 poz. 717 z późn. zm.) Rada Miejska Sierpca **uchwala, co następuje:**

§ 1

Przystąpić do sporządzenia zmiany miejscowego planu zagospodarowania przestrzennego miasta Sierpca dla obszaru położonego pomiędzy ul. Kościuszki, Rypińską do Głowackiego, Wróblewskiego do Instalatorów i Bema i do ul. Kościuszki, zatwierdzonego Uchwałą Nr 94/XII/2007 Rady Miejskiej Sierpca z dnia 5 grudnia 2007 roku.

§ 2

Granice terenu objętego zmianą miejscowego planu zagospodarowania przestrzennego wskazano na załączniku nr 1 do niniejszej Uchwały.


§ 3

Wykonanie Uchwały powierza się Burmistrzowi Miasta Sierpc.


§ 4

Uchwała wchodzi w życie z dniem podjęcia.

PRZEWODNICZĄCY
RADY MIEJSKIEJ
MCh
Marek Chrzanowski

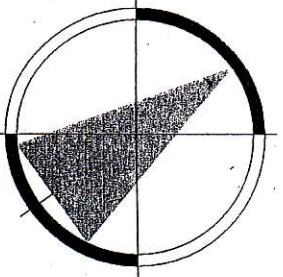

m. SIERPC
format A3 - skala 1:22500

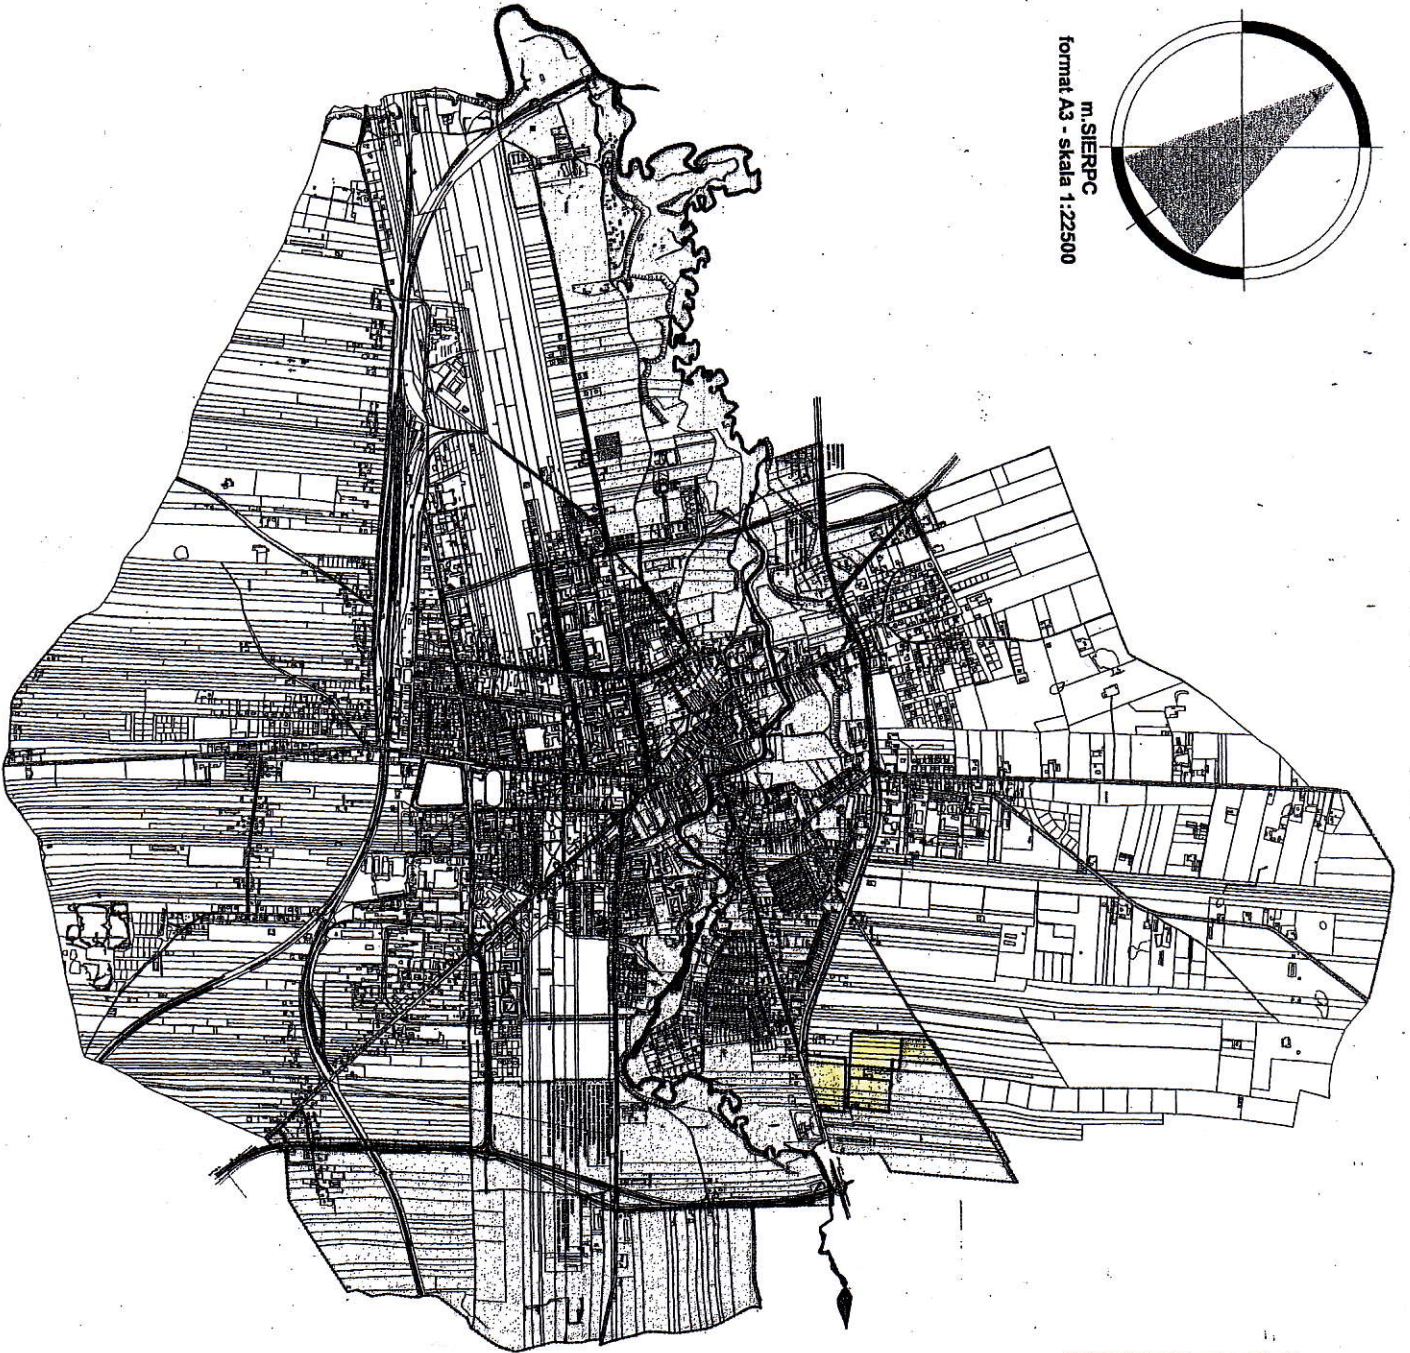

Załącznik Nr 1 do Uchwały Nr *336/XXXIX/2010*
Rady Miejskiej Sierpca z dnia *18.03.2010r.*
w sprawie przystąpienia do sporządzenia zmiany
miejscowego planu zagospodarowania przestrzennego
miasta Sierpca

PRZEWODNICZĄCY
RADY MIEJSKIEJ
M
Marek Chrzypowski

 teren objęty zmianą mpzp