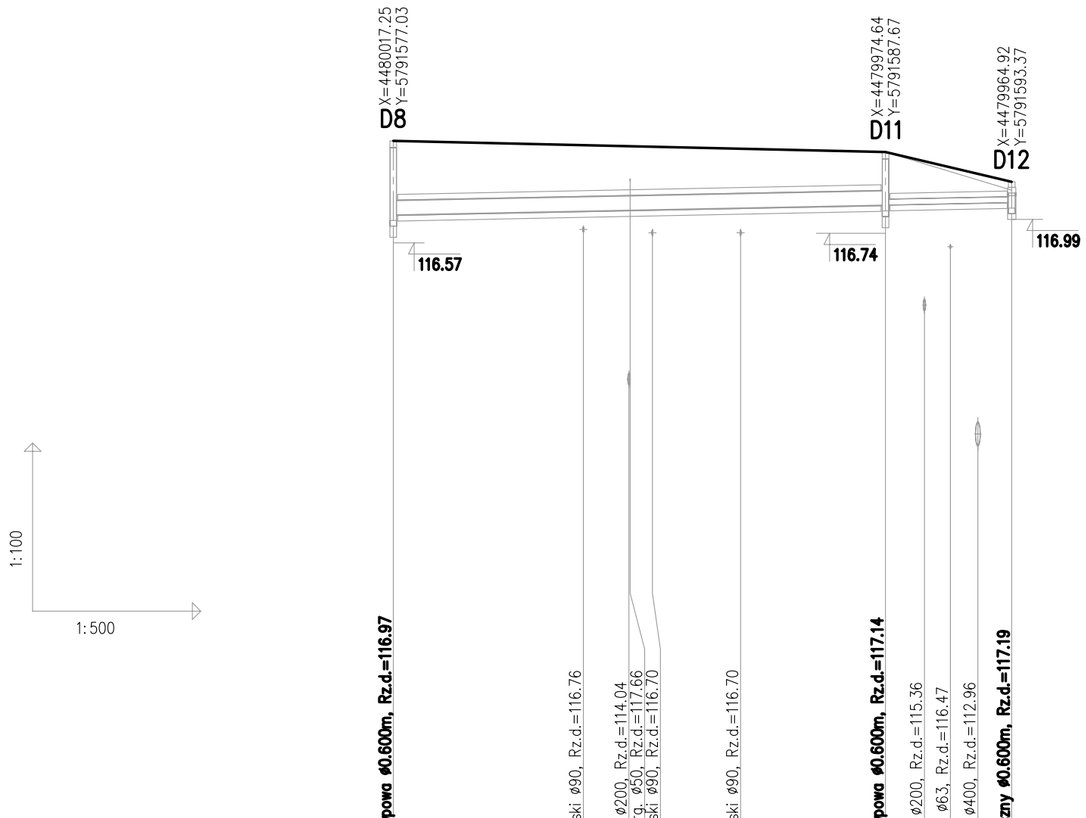

POZIOM PORÓWNAWCZY 105.00 m n.p.m.	studnia typowa Ø0.600m, Rz.d.=116.97	wod. miejski Ø90, Rz.d.=116.76	kan. san. Ø200, Rz.d.=114.04 kabel energ. Ø50, Rz.d.=117.66 wod. miejski Ø90, Rz.d.=116.70	wod. miejski Ø90, Rz.d.=116.70	studnia typowa Ø0.600m, Rz.d.=117.14	kan. san. Ø200, Rz.d.=115.36 gaz. n/pr Ø63, Rz.d.=116.47	kan. san. Ø400, Rz.d.=112.96	wpust uliczny Ø0.600m, Rz.d.=117.19
PROJ. RZĘDNA TERENU	118.39				118.19			117.66
RZĘDNA TERENU ISTN.	118.39				118.19			117.51
RZĘDNA DNA KANAŁU	117.07	117.14	117.15 117.16	117.19	117.25	117.26 117.27	117.28	117.29
RZĘDNA DNA WYKOPU	116.97				117.15 117.15			117.19
ZAGŁĘBIENIE DNA KANAŁU	1.32				0.94			0.37
SPADKI, DŁUGOŚCI	0.4%							55.18m
ŚREDNICA, MATERIAŁ	PVC250 L=43.92m							RURA ŻELIWNA Ø100
ODLEGŁOŚCI	0.00	16.96	21.03 23.12	30.99	43.92	47.39 49.71	52.16	55.18
HEKTOMETRY	D8		43.92		D11	11.26		D12

0

OBIEKT **BUDOWA ULICY KASZTELAŃSKIEJ WRAZ Z ODWODNIENIEM - KANALIZACJA DESZCZOWA -**					Nr umowy
INWESTOR	**MIASTO SIERPC**				Branża **Drogowa**
Treść rysunku	**PROFIL KOLEKTORA DESZCZOWEGO D8 - D12**				Skala 1:100:500
Stanowisko	Imię i nazwisko	Nr uprawnień	Data	Podpis	Nr rysunku
Projektant	**mgr inż. Jarosław Moderacki**	**Wa 68/01**	**11.2014**		**3**
Sprawdzający	**mgr inż. maria Nowak**	**43/89**	**11.2014**		
Projektant	**mgr inż.Andrzej Dobruch**		**11.2014**		