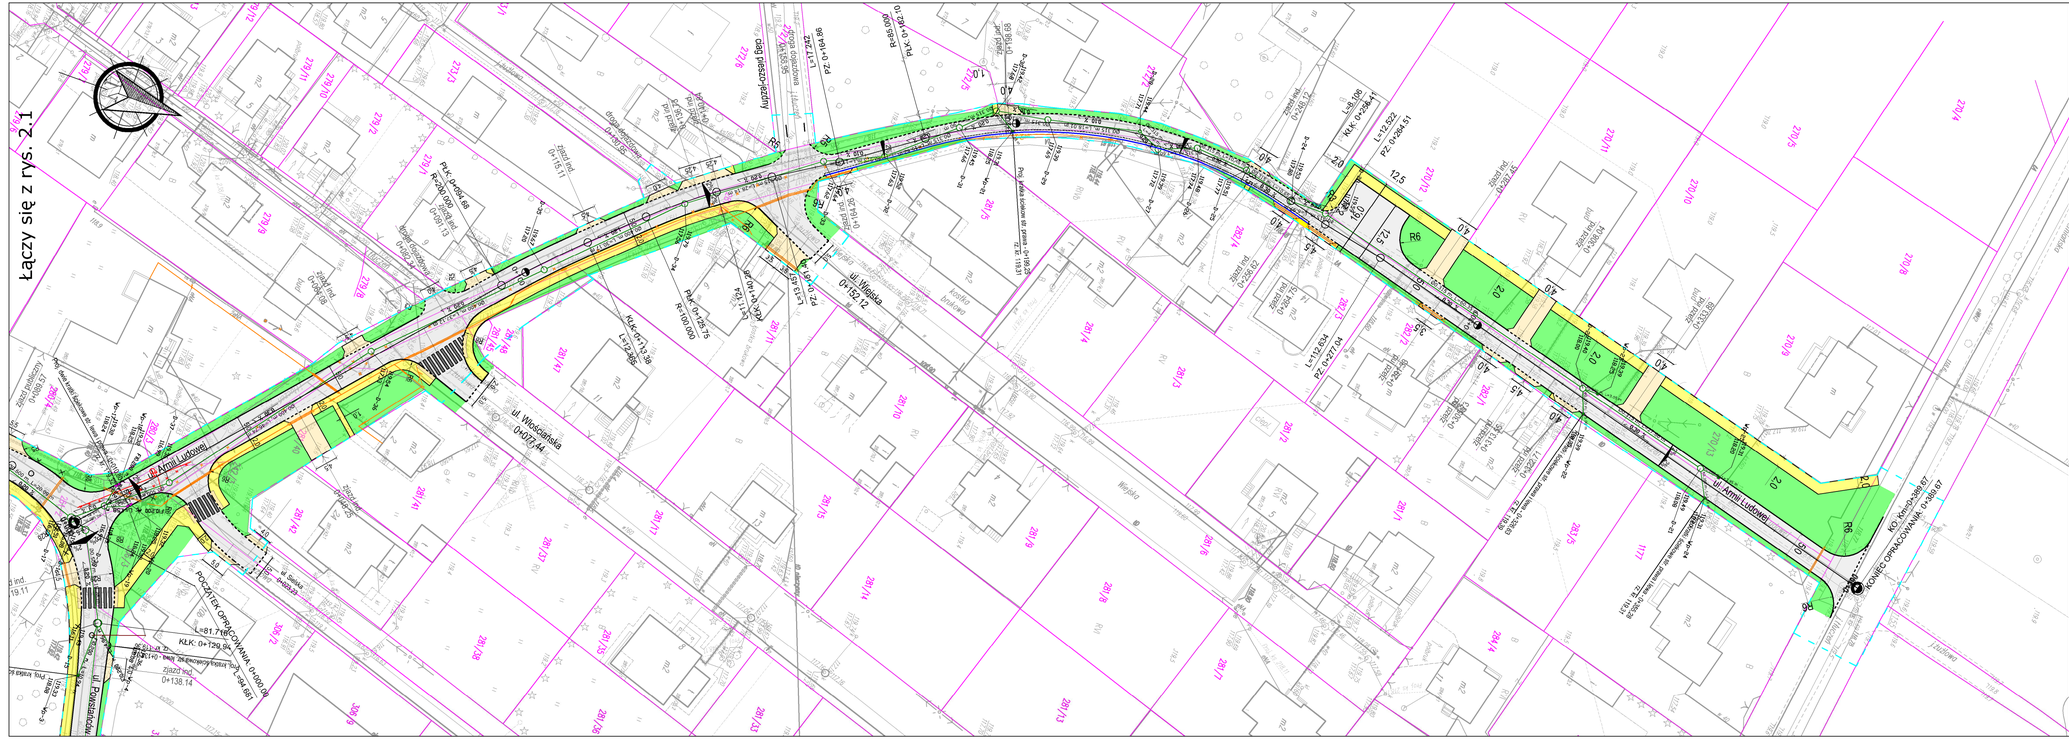

LEGENDA:

- Granice własności terenu
- Granica opracowania

BRANŻA DROGOWA:

- Proj. krawężnik betonowy 15x30 cm wystający
- Proj. krawężnik betonowy 15x30cm wtopiony
- Proj. obrzeże betonowe 8x30cm
- Proj. opornik betonowy 12x25cm
- Proj. ściek przykrawężnikowy z dwóch rzędów kostki
- Proj. nawierzchnia asfaltowa
- Proj. chodnik z kostki brukowej bet. gr. 6 cm
- Proj. zjazdy ind. z kostki brukowej bet. gr 8 cm
- Proj. płyty chodnikowe 35x35cm z wypustkami
- Proj. lokalizacja przejścia dla pieszych
- Proj. tereny zielone

BRANŻA SANITARNA:

- Proj. kanalizacja deszczowa
- Proj. kratka ściekowa
- Proj. studnia rewizyjna
- Proj. hydrant podziemny
- Proj. wodociąg
- Elementy do usunięcia

BRANŻA TELEKOMUNIKACYJNA:

- Proj. linia telefoniczna
- Proj. rura osłonowa
- Proj. słup telefoniczny
- Elementy do usunięcia

Firma Projektowo Usługowa "PROBUD"
NIP 758 165 54 11 Radosław Wiśniewski 602 216 213

Budowa ulic wraz z kanalizacją deszczową: Powstańców, Armii Ludowej w Sierpcu

PROJEKT BUDOWLANO - WYKONAWCZY

PROJEKT ZAGOSPODAROWANIA TERENU

Data opracowania: październik 2014
Rys. nr: 2.2
Skala: 1:500

L.p.	Nazwisko i imię	Stanowisko	Branża	Nr uprawnień	Podpis
1	Julian Kratkowski	projektant	drogowa	784/66	
2	Piotr Pakiela	projektant	sanitarna	MAZ/0452/ POOS/08	
	Maciej Wiereśiński	projektant	telekomunikacyjna	1800/99/U	