










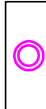
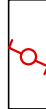
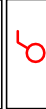


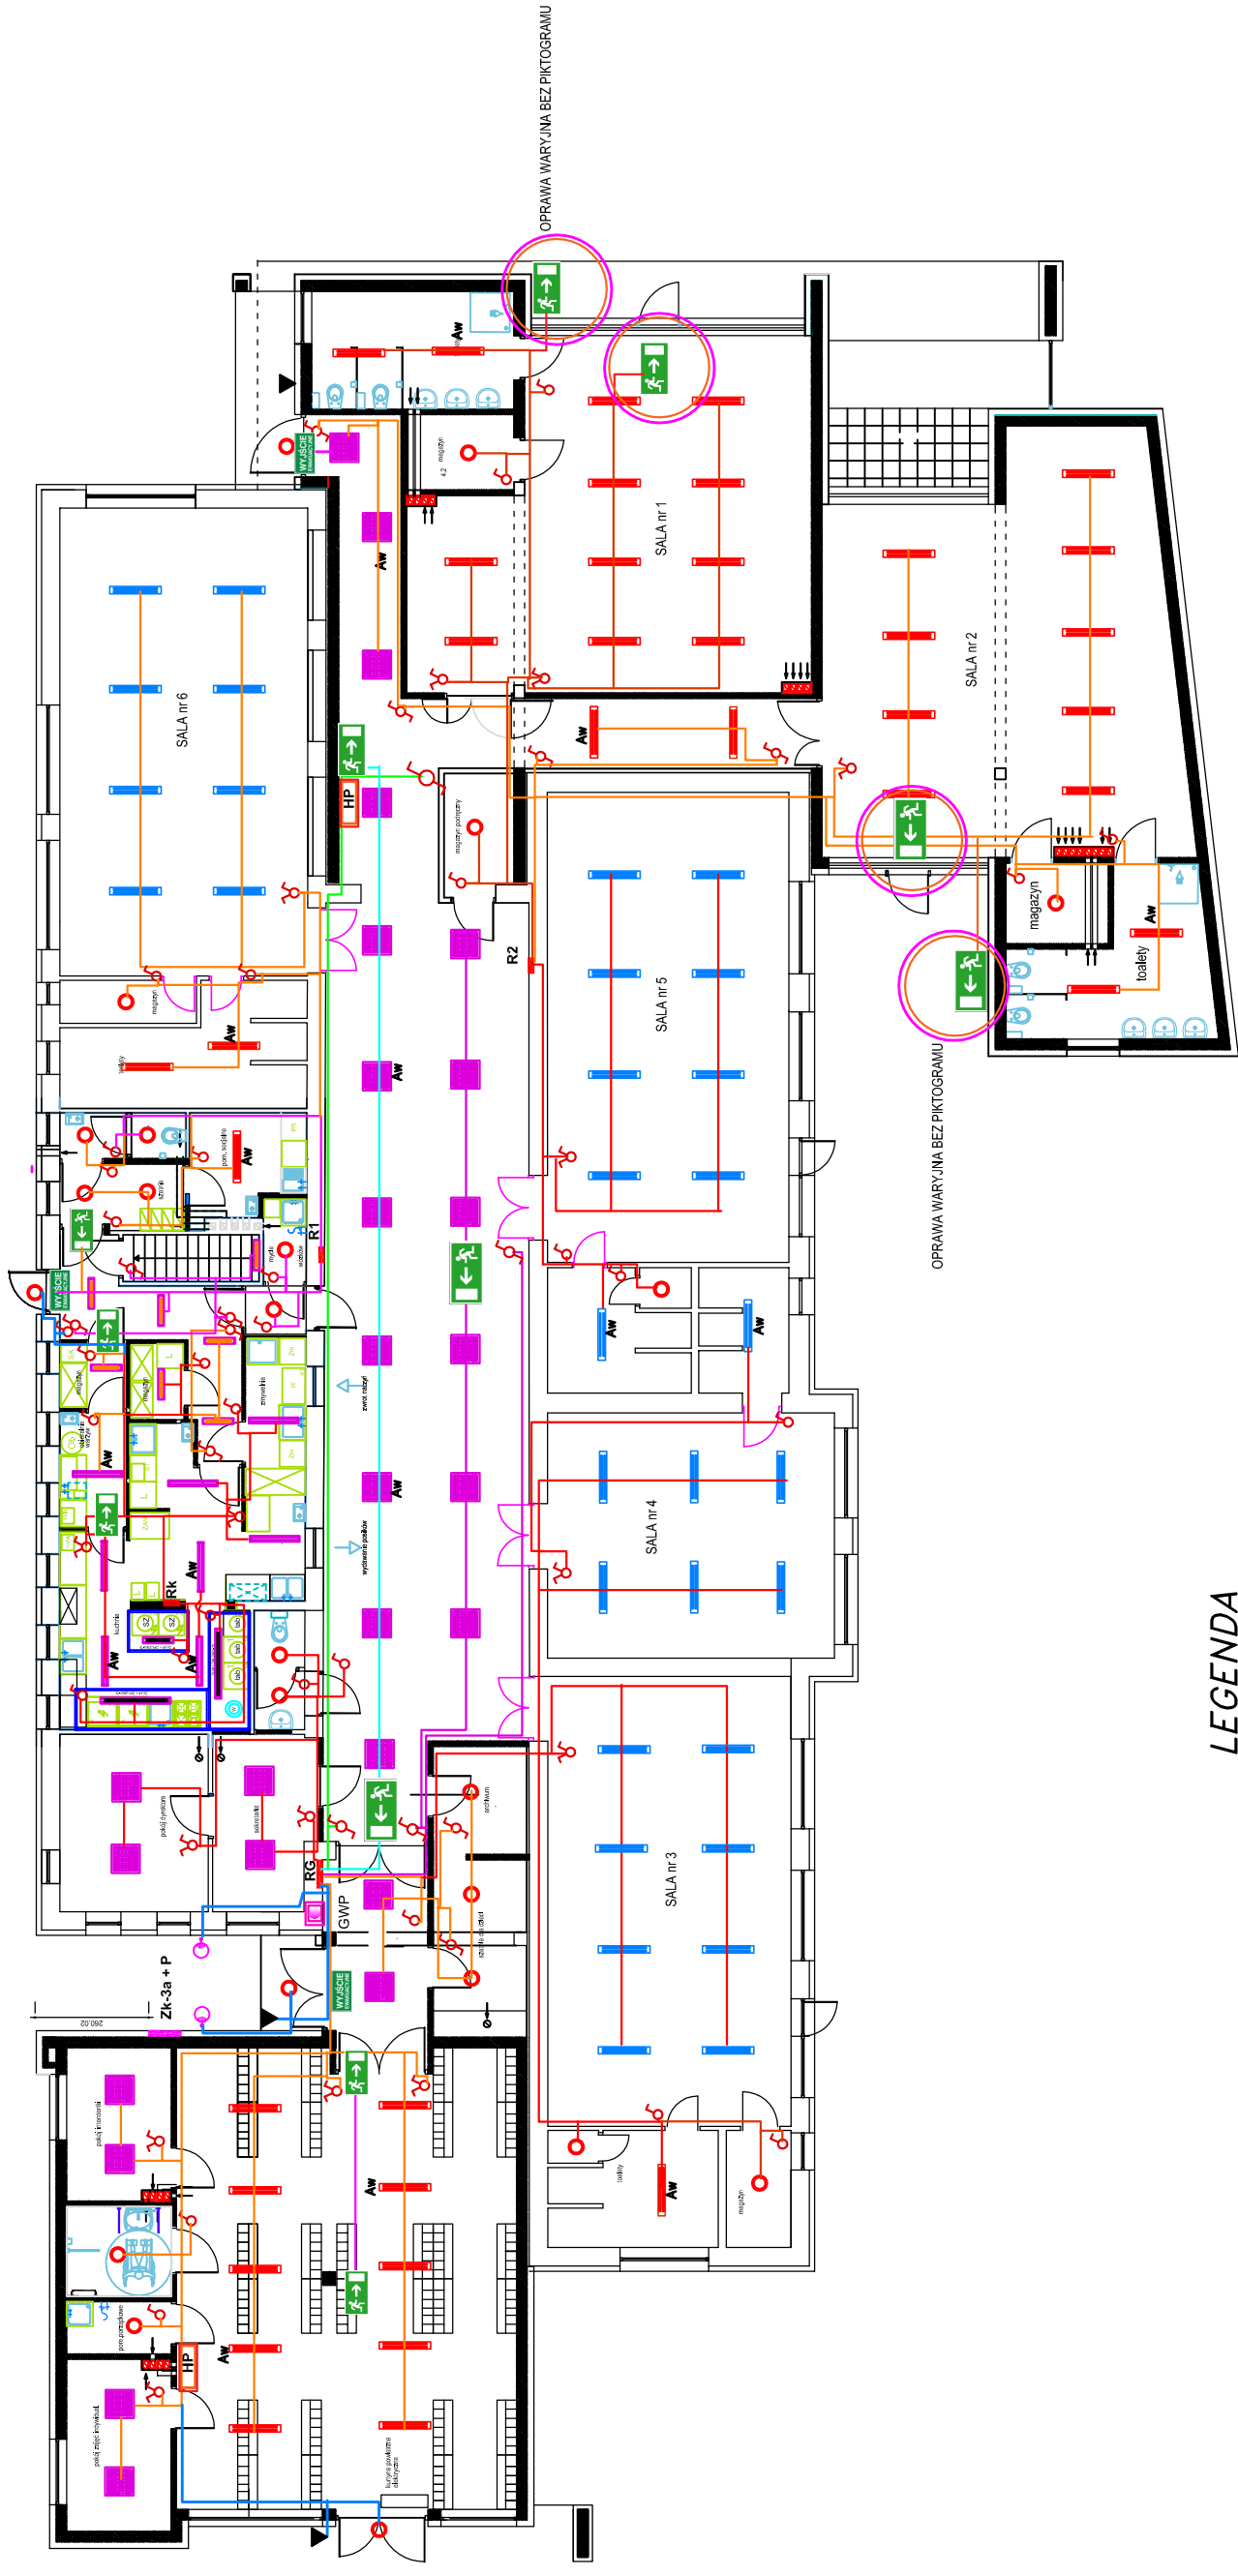

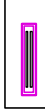




# PLAN INSTALACJI OŚWIETLENIOWEJ



## LEGENDA

-  - oprawa z odzysku, natykowa OKN 236 EVG, IP44
-  - proj.oprawa natykowa OKN 236 EVG, IP44
-  - opr. w dost. z okapem kuchen.szczelna 249,214 W, T5
-  - oprawa natykowa szczelna OPK 236 EVG, T5
-  - oprawa "wyjście ewakuacyjne", LED 2W - 1h
-  - oprawa z kloszem mlecznym, na tynk LED 4000 Lm
-  - oprawa z zest. awaryjnym 1 h
-  - wentylator wyc. okapu kuchennego ( mont. na dachu)
-  - kiniet zewn.dwustronny LED- 1000 Lm
-  - przycisk na gł. wyt. prądu
-  - plafoniera LED 20W
-  - przetacznik schodowy
-  - wyłacznik jednobiegunowy
-  - przetacznik świecznikowy
-  - przekaznik zmierzchowy ośw.zewn.
-  - proj.złącze kabł. Zk-3A+ P w obud. PCV
-  - rozdzielnia główna przedszkola
-  - rozdzielnie wnekowe przedszkola
-  - rozdzielnia kuchni
-  - oprawa "kier.ewakuacji", LED 2W - 1h

NAZWA INWESTYCJI:	PRZEBUDOWA I ROZBUDOWA ISTNIEJĄCEGO BUDYNKU PRZEDSZKOLA MIEJSKIEGO NR 3 W SIERPCU WRAZ Z BUDOWĄ ZAJAZDU I ZAGOSPODAROWANIEM TERENU SIERPCE, UL. PIASTOWSKA, DZIAŁKI NR EWID. 1466, 39411, 39412, 1467
INWESTOR:	GMINA MIASTO SIERPC, UL. PIASTOWSKA 11
BRANŻA:	USŁUGI ELEKTRYCZNE "LUMEN"
	inż. Franciszek Chojnacki ul. Witosny Ludów 28 09-200 Sierpc
SKALA 1:100	
RYS : E1	
MAREC 2016	
ELEKTRYCZNA	
NAZWA RYSUNKU:	PLAN INSTALACJI OŚWIETLENIOWEJ
PROJEKTOWAŁ:	NR UPRAWNIENI PODPIS
INŻ. FRANCISZEK CHOJNACKI	1/97
SPRAWDZIŁ:	NR UPRAWNIENI PODPIS
INŻ. ROBERT KUCHARSKI	0622/06