

Zarządzenie Nr 70 /WAG/2016
Burmistrza Miasta Sierpca
z dnia 13 czerwca 2016 roku
w sprawie wydzierżawienia nieruchomości
w drodze bezprzetargowej na okres 3 lat

Na podstawie art. 30 ust. 2 pkt 3 ustawy z dnia 8 marca 1990 r. o samorządzie gminnym (jedn. tekst z 2016 r. poz. 446), art. 25 ust.1 i 2 w zw. z art. 23 ust. 1 pkt 7a, art. 35 ust. 1 ustawy z dnia 21 sierpnia 1997 r. o gospodarce nieruchomościami (tekst jedn. Dz. U. z 2015 r. poz. 1774 z późn. zm.)

§ 1

Oddać w dzierżawę na okres 3 lat części nieruchomości:

- nr 1488, położonej w Sierpcu przy ul. Braci Tułodzieckich,
- nr 1355, położonej w Sierpcu przy ul. Konstytucji 3 Maja,
- nr 1339/2, położonej w Sierpcu przy ul. Piastowskiej.

objętych wykazem stanowiącym załącznik nr 1, oznaczonych szrafurą na załącznikach nr 2 - 4 do niniejszego Zarządzenia, w drodze bezprzetargowej.

§ 2


Nieruchomości opisane w § 1 będą wykorzystane w celu prowadzenia działalności handlowej w istniejących kioskach RUCH.

§ 3

Wykonanie Zarządzenia powierza się Naczelnikowi Wydziału Architektury i Gospodarki Gruntami.

§ 4

Zarządzenie wchodzi w życie z dniem podjęcia.

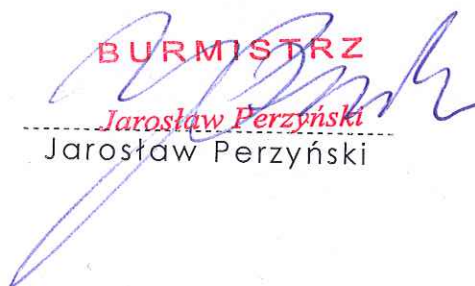BURMISTRZ

Jarosław Perzyński

WYKAZ
nieruchomości przeznaczonych do wydzierżawienia na okres 3 lat
w drodze bezprzetargowej

Nr działki	Pow. działki [ha]	Powierzchnia działki do wydzierżawienia [m ²]	Położenie nieruchomości	KW ¹	Przeznaczenie nieruchomości w miejscowym planie zagospodarowania przestrzennego ²	Sposób wykorzystania	Miesięczny czynsz dzierżawny netto ³ [zł]
1488	0,0775	12	m. Sierpc ul. Braci Tułodzieckich	PL1E/00008291/6	Brak miejscowego planu zagospodarowania przestrzennego	Prowadzenie działalności handlowej w istniejącym kiosku RUCH	126,00
1355	0,0176	20	m. Sierpc ul. Konstytucji 3 Maja	PL1E/00000959/1	Brak miejscowego planu zagospodarowania przestrzennego	Prowadzenie działalności handlowej w istniejącym kiosku RUCH	210,00
1339/2	0,0136	20	m. Sierpc ul. Piastowska	PL1E/00015637/6	Brak miejscowego planu zagospodarowania przestrzennego	Prowadzenie działalności handlowej w istniejącym kiosku RUCH	210,00

¹ Księga Wieczysta

² Miejscowy Plan Zagospodarowania Przestrzennego


³ Czynsz dzierżawny płatny zgodnie z terminem, wynikającym z zapisów zawartych w umowie dzierżawy

Wykaz wywieszono na okres 21 dni na tablicy ogłoszeń Urzędu Miejskiego w Sierpcu oraz zamieszczono w Biuletynie Informacji Publicznej Urzędu Miejskiego w Sierpcu. Wywieszono na tablicy ogłoszeń dnia 13. czerwcą 2016 r. Zdjęto z tablicy ogłoszeń dnia czerwcą 2016 r.

BURMISTRZ

Jarosław Perzyński
Jarosław Perzyński
Jarosław Perzyński


Załącznik Nr 2
do Zarządzenia Nr 70/WAG/2016
Burmistrza Miasta Sierpca
z d. 13. czerwca 2016 r.

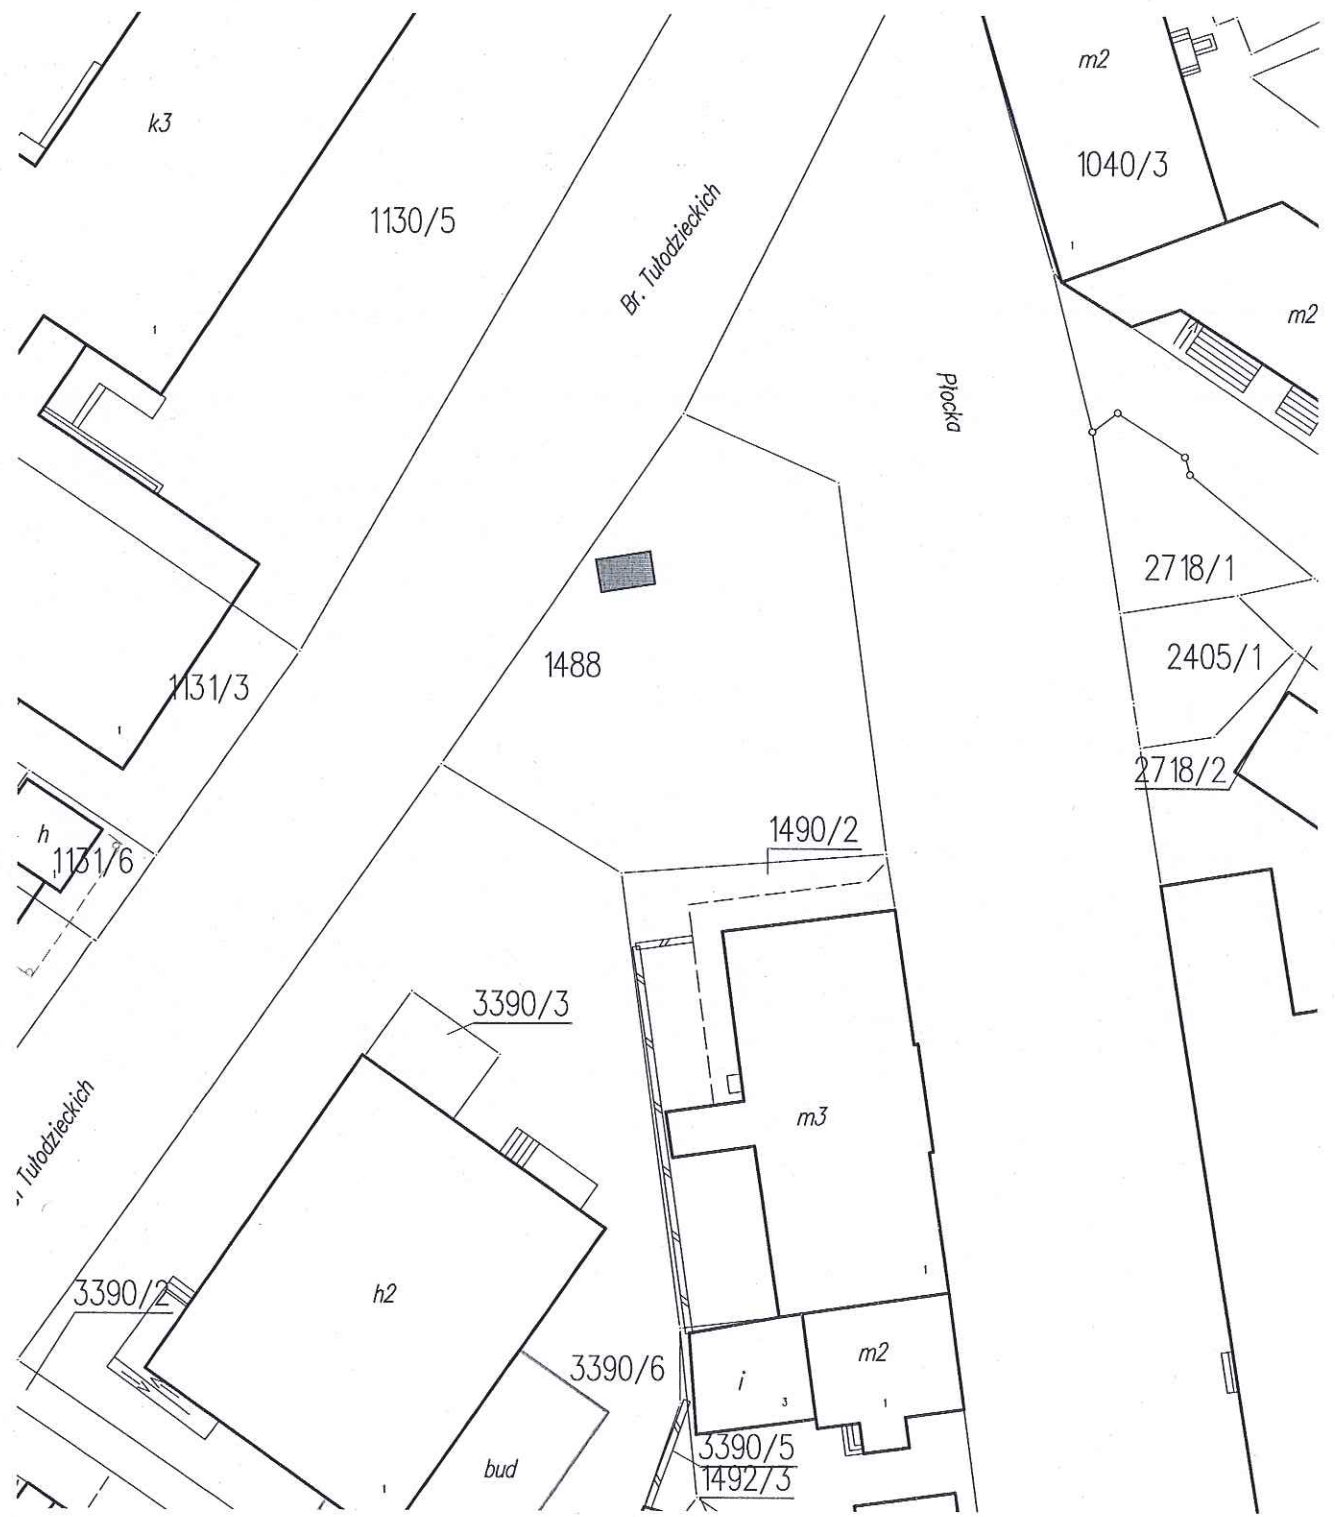

Legenda:

 - część działki, przeznaczona do wydzierżawienia


Załącznik nr 3
do Zarządzenia Nr 70/WAG/2016
Rady Miejskiej Sierpca
z d. 13. czerwca 2016 r.

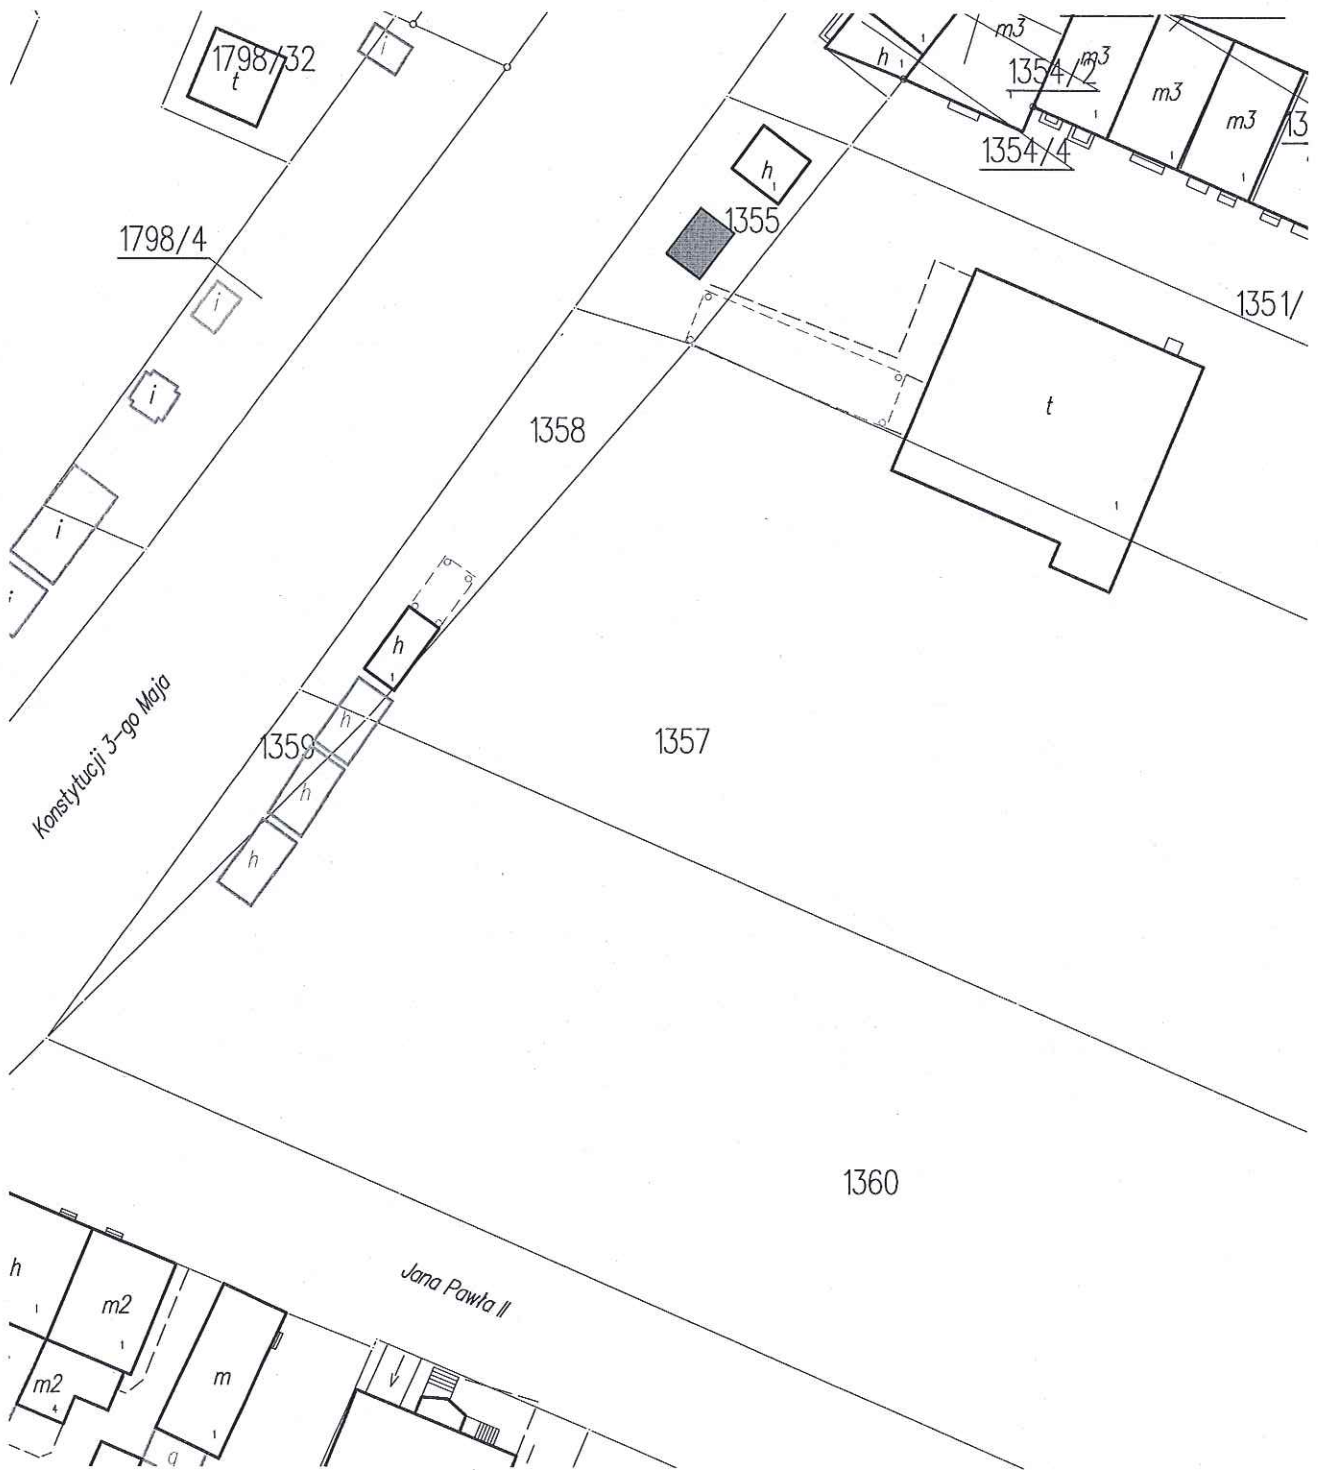

Legenda:

 - część działki, przeznaczona do wdzierzawienia

Załącznik nr 4
do Zarządzenia Nr 70/1/194/2016
Rady Miejskiej Sierpca
z d. 13 czerwca 2016 r.

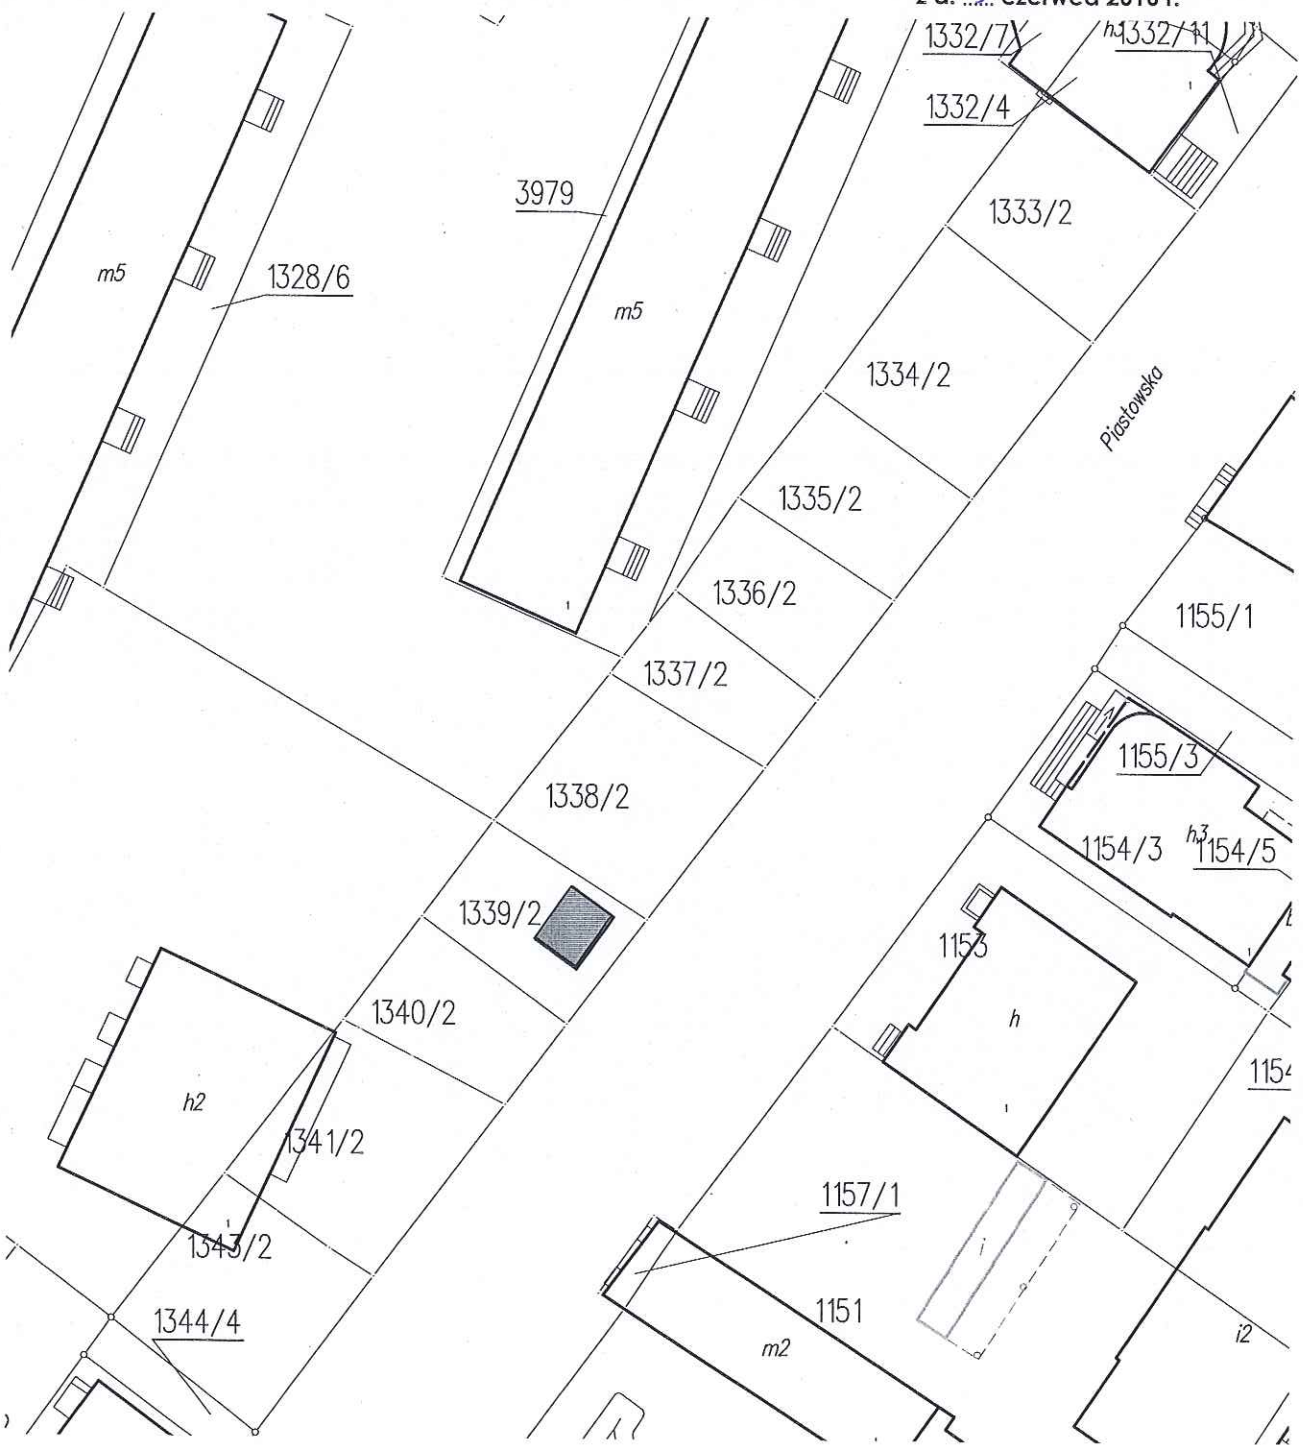

Legenda:

 - część działki, przeznaczona do wdzierzawienia