

ZARZĄDZENIE NR 116 /WAG/2016
BURMISTRZA MIASTA SIERPCA
z dnia 10 października 2016 roku
w sprawie wydzierżawienia nieruchomości
w drodze bezprzetargowej na okres 3 lat

Na podstawie art. 30 ust. 2 pkt 3 ustawy z dnia 8 marca 1990 r. o samorządzie gminnym (jedn. tekst z 2016 r. poz. 446), art. 25 ust.1 i 2 w zw. z art. 23 ust. 1 pkt 7a, art. 35 ust. 1 ustawy z dnia 21 sierpnia 1997 r. o gospodarce nieruchomościami (tekst jedn. Dz. U. z 2015 r. poz. 1774 z późn. zm.)

§ 1

Oddać w dzierżawę na okres 3 lat części nieruchomości, oznaczonych:

- 1) nr ewid. 1289/37, położonej w Sierpcu w rejonie ul. Narutowicza,
- 2) nr ewid. 1291/6, położonej w Sierpcu w rejonie ul. Konstytucji 3 Maja,
- 3) nr ewid. 1317/4, położonej w Sierpcu w rejonie ul. Narutowicza,

objętych wykazem stanowiącym załącznik nr 1, oznaczonych szrafurą na załączniku nr 2 do niniejszego Zarządzenia, w drodze bezprzetargowej z przeznaczeniem terenu pod ułożenie linii kablowej SN-15kV.

§ 2

Wykaz o którym mowa w § 1 Zarządzenia podaje się do wiadomości publicznej na okres 21 dni, poprzez zamieszczenie na tablicy ogłoszeń Urzędu Miejskiego oraz w Biuletynie Informacji Publicznej Urzędu Miejskiego w Sierpcu.

§ 3

Wykonanie Zarządzenia powierza się Naczelnikowi Wydziału Architektury i Gospodarki Gruntami.

§ 4

Zarządzenie wchodzi w życie z dniem podjęcia.

BURMISTRZ

Jarosław Perzyński

Jarosław Perzyński

WYKAZ
nieruchomości przeznaczonych do wydzierżawienia na okres 3 lat
w drodze bezprzetargowej

| Lp. | Nr działki | Pow. działki [ha] | Odcinek przeznaczony do wydzierżawienia [m] | Położenie nieruchomości | KW ¹ | Przeznaczenie nieruchomości w miejscowym planie zagospodarowania przestrzennego | Sposób wykorzystania | Roczna opłata z tytułu dzierżawy gruntów netto [zł] |
|-----|------------|----------------------|--|-------------------------------------|-----------------|--|------------------------------------|---|
| 1 | 1289/37 | 0,2112 | 52 | m. Sierpc ul. Narutowicza | 4193 | Zabudowa mieszkaniowa wielorodzinna – MW ¹² | ułożenie linii kablowej SN-15kV | 312,00 |
| 2 | 1291/6 | 0,0725 | 19 | m. Sierpc ul. Konstytucji 3 Maja | 10456 | Brak miejscowego planu zagospodarowania przestrzennego | ułożenie linii kablowej SN-15kV | 114,00 |
| 3 | 1317/4 | 0,2091 | 27 | m. Sierpc ul. Narutowicza | 6311 | Brak miejscowego planu zagospodarowania przestrzennego | ułożenie linii kablowej SN-15kV | 162,00 |

¹ Księga Wieczysta

² Miejscowy Plan Zagospodarowania Przestrzennego obszaru Sierpc – Zachód zatwierdzonym Uchwałą Rady Miejskiej Sierpca Nr 282/XXII/2009 z dnia 25 września 2009 r. (Dz. Urz. Woj. Mazowieckiego Nr 193 poz. 5368 z dnia 28.11.2009 r.)


³ Czynsz dzierżawny płatny zgodnie z terminem wynikającym z zapisów zawartych w umowie dzierżawy

Wykaz wywieszono na okres 21 dni na tablicy ogłoszeń Urzędu Miejskiego w Sierpcu oraz zamieszczono w Biuletynie Informacji Publicznej Urzędu Miejskiego w Sierpcu. Wywieszono na tablicy ogłoszeń dnia października 2016 r. Zdjęto z tablicy ogłoszeń dnia 2016 r.

BURMISTRZ

Jarosław Perzyński
Jarosław Perzyński

Załącznik Nr 2
do Zarządzenia Nr *M.6*.../WAG/2016
Burmistrza Miasta Sierpca
z d. *10*. października 2016 r.

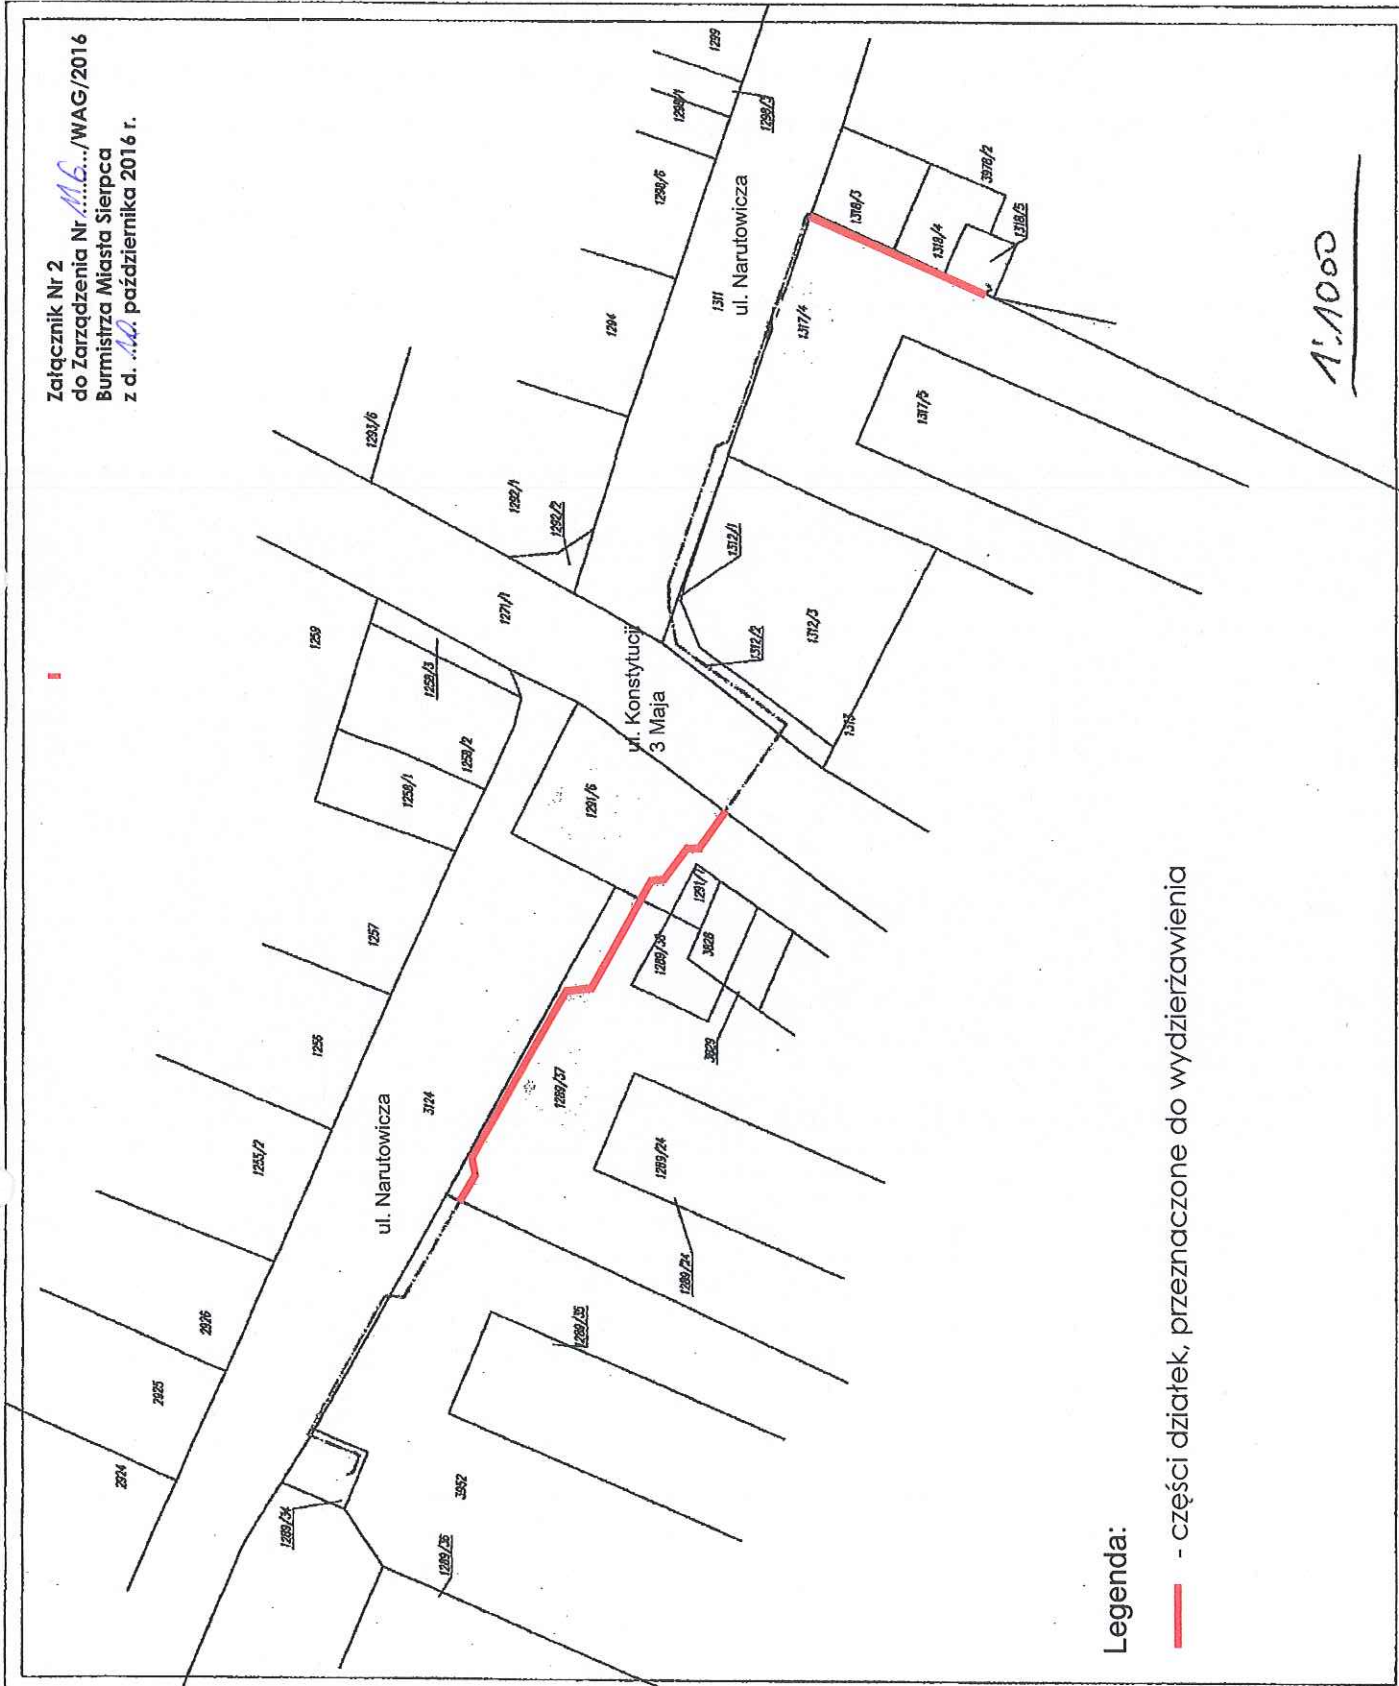

Legenda:

 - części działek, przeznaczone do wydzierżawienia

1:1000