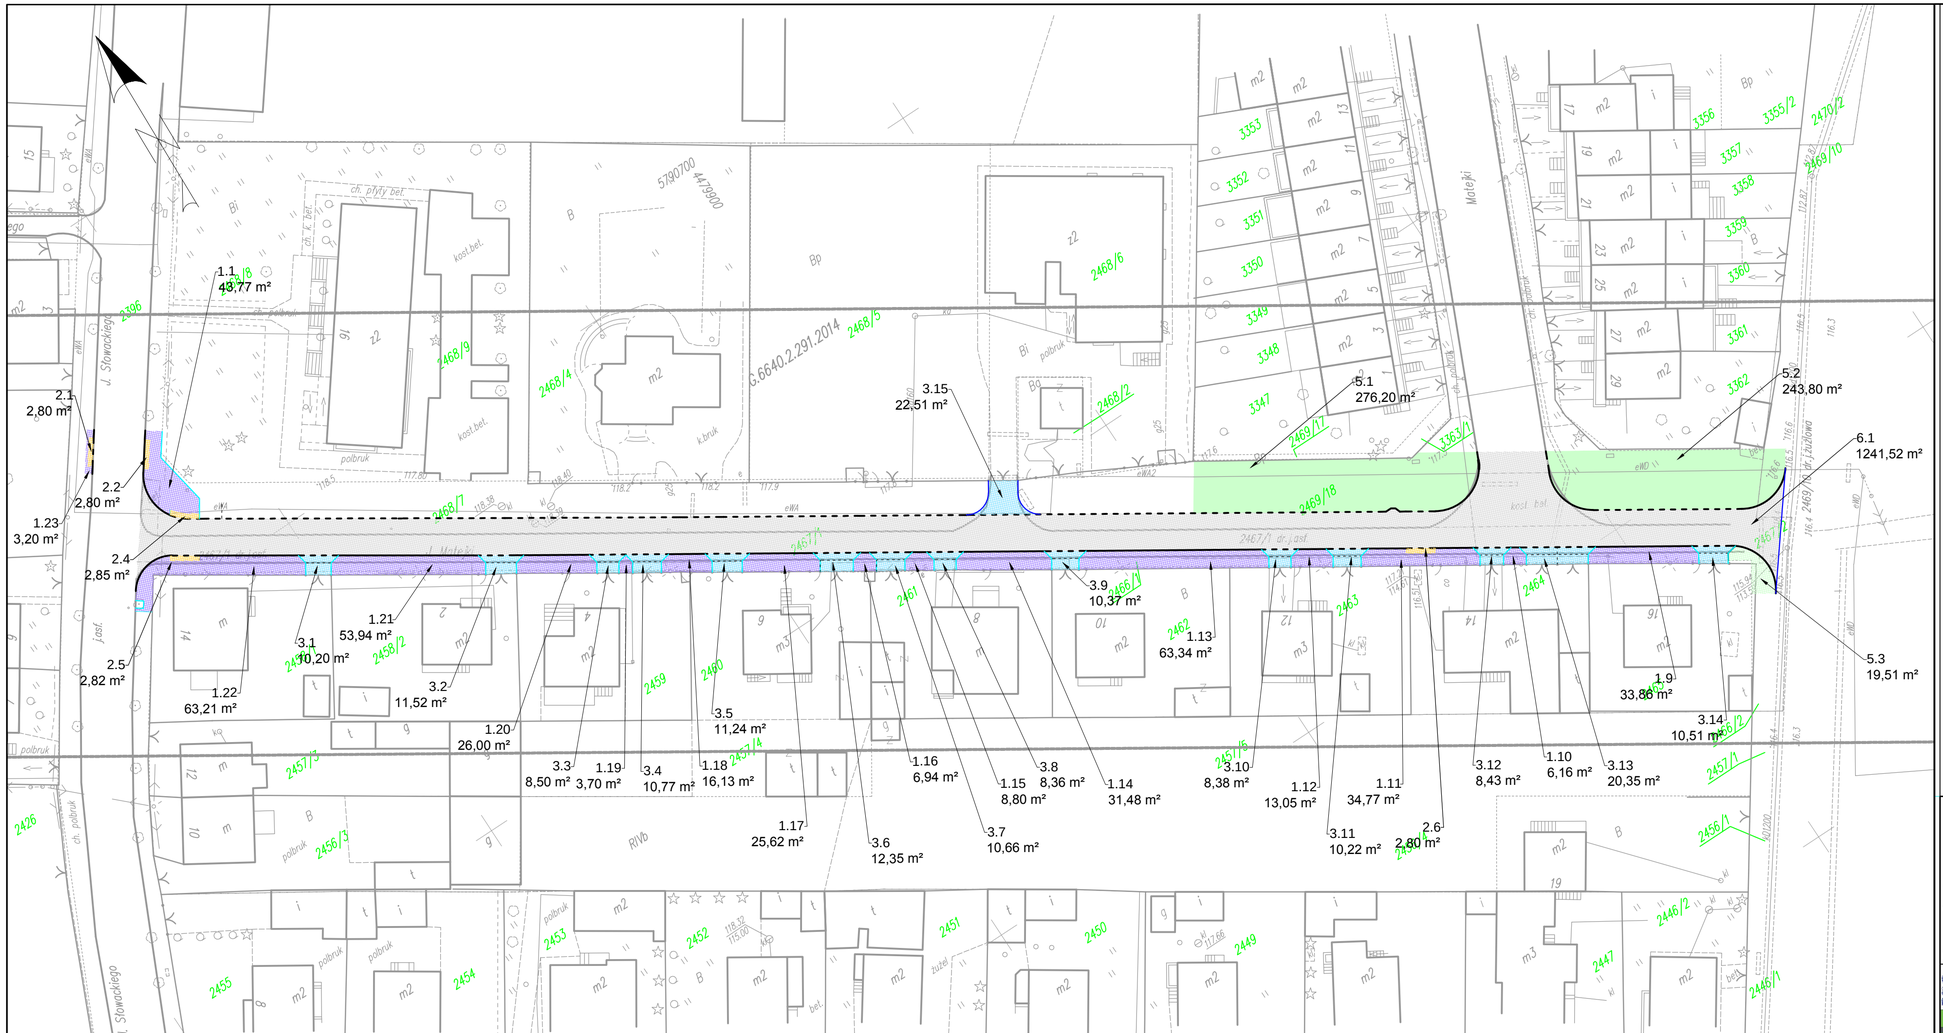

LEGENDA

- *1. Proj. chodnik z kostki bet. gr. 6cm, kolor szary*
- *2. Proj. pas z 2 rzędów płytek betonowych z wypustkami 35x35 cm, kolor żółty*
- *3. Proj. zjazdy z kostki bet. gr. 8cm, kolor czerwony*
- *5. Proj. zieleń*
- *6. Proj. jezdnia ulicy z masy bitumicznej*

Firma Projektowo Usługowa "PROBUD"
09-200 Sierpc, ul. Staszica 97
NIP 776-145-56-11
tel. 502-216-713

Nazwa zadania:
Budowa ulicy Matejki wraz z kanalizacją deszczową w Sierpcu

PROJEKT WYKONAWCZY

Temat:
Przedmiar graficzny - elementy powierzchniowe - etap I

Data opracowania: maj 2016
Rys.nr: 5
Skala: 1:500

L.p.	Nazwisko i imię	Stanowisko	Branża	Nr uprawnień	Podpis
1	Julian Kratkowski	Projektant	drogowa	784/66	