

**UCHWAŁA Nr 248/XXVII/2016
RADY MIEJSKIEJ SIERPCA
z dnia 26 października 2016 r.**

Marcin Zasadowski

Radca Prawny
WA-6876

w sprawie zmiany uchwały Nr 215/XXVII/12 Rady Miejskiej Sierpca z dnia 27 czerwca 2012 r. w sprawie przystąpienia do sporządzenia miejscowego planu zagospodarowania przestrzennego obszaru środkowej i południowo-wschodniej części miasta Sierpca

Na podstawie art. 18 ust. 2 pkt 5 i art. 40 ust. 1 ustawy z dnia 8 marca 1990 r. o samorządzie gminnym (tj. Dz. U. z 2016 r. poz. 446) w związku z art. 14 ustawy z dnia 27 marca 2003 r. o planowaniu i zagospodarowaniu przestrzennym (tj. Dz. U. z 2016 r. poz. 778) **Rada Miejska Sierpca uchwala, co następuje:**

§1.

W uchwale Nr 215/XXVII/2012 Rady Miejskiej Sierpca z dnia 27 czerwca 2012 r. w sprawie przystąpienia do sporządzenia miejscowego planu zagospodarowania przestrzennego obszaru środkowej i południowo-wschodniej części miasta Sierpca §1 otrzymuje brzmienie:

„1. Przystępuje się do sporządzenia miejscowego planu zagospodarowania przestrzennego obszaru środkowej i południowo-wschodniej części Miasta Sierpca w granicach wskazanych na załączniku graficznym, stanowiącym integralną część niniejszej uchwały.

2. Obszar objęty sporządzeniem planu dzieli się na dwa etapy – etap I i etap II, które będą odrębnie uchwalane. Granicę podziału obszaru objętego sporządzeniem planu na etapy oznaczono na załączniku graficznym do niniejszej uchwały.”

§2.

Załącznik graficzny do uchwały Nr 215/XXVII/2012 Rady Miejskiej Sierpca z dnia 27 czerwca 2012 r. w sprawie przystąpienia do sporządzenia miejscowego planu zagospodarowania przestrzennego obszaru środkowej i południowo-wschodniej części miasta Sierpca zastępuje się nowym załącznikiem graficznym, stanowiącym załącznik do niniejszej uchwały.


§3.

1. Wykonanie uchwały powierza się Burmistrzowi Miasta Sierpc.
2. Uchwała wchodzi w życie z dniem podjęcia.

**PRZEWODNICZĄCY
RADY MIEJSKIEJ**

Jerzy Stachurski

ZALACZNIK NR 1 DO UCHWAŁY NR 248/XXVII/2016 RADY MIEJSKIEJ SIERPCA Z DNIA 26.10.2016r.

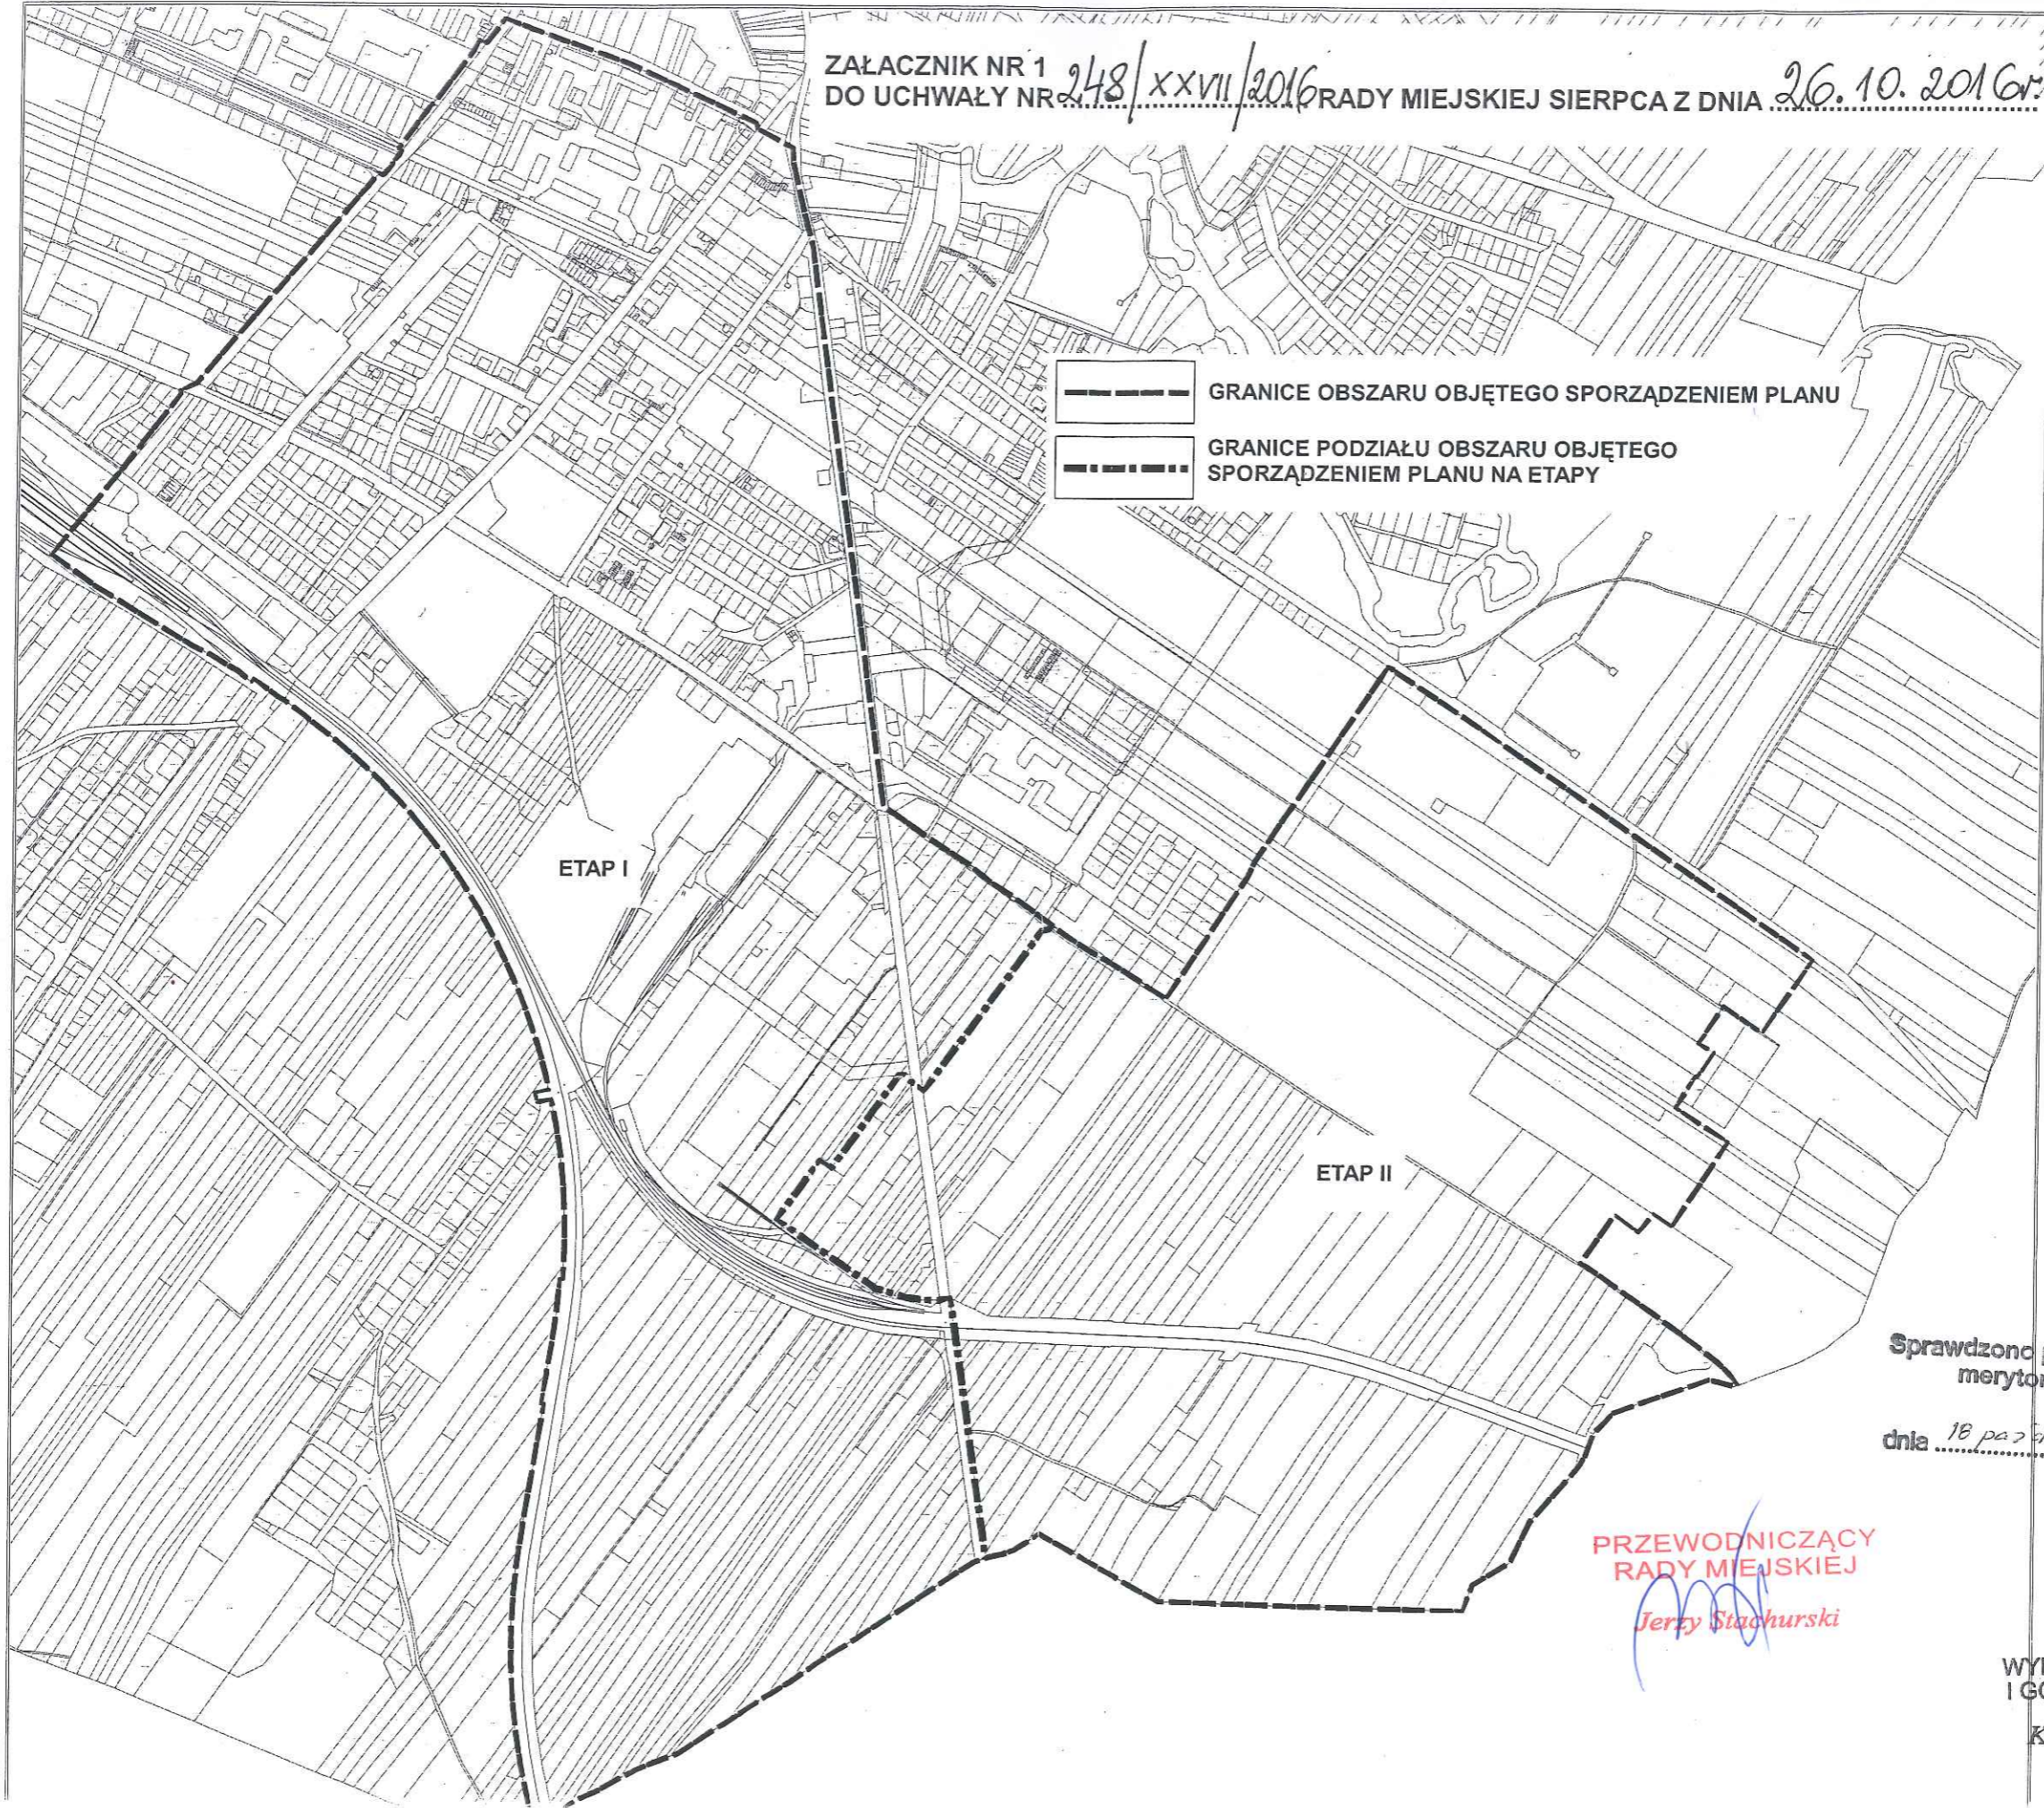

--- GRANICE OBSZARU OBJĘTEGO SPORZĄDZENIEM PLANU
- - - GRANICE PODZIAŁU OBSZARU OBJĘTEGO SPORZĄDZENIEM PLANU NA ETAPY

ETAP I

ETAP II

Sprawdzono pod względem merytorycznym
dnia 18 października 2016r.

PRZEWODNICZĄCY RADY MIEJSKIEJ
Jerry Stachurski

NACZELNIK WYDZIAŁU ARCHITEKTURY I GOSPODARKI GRUNTAMI
Krzysztof Piątkowski