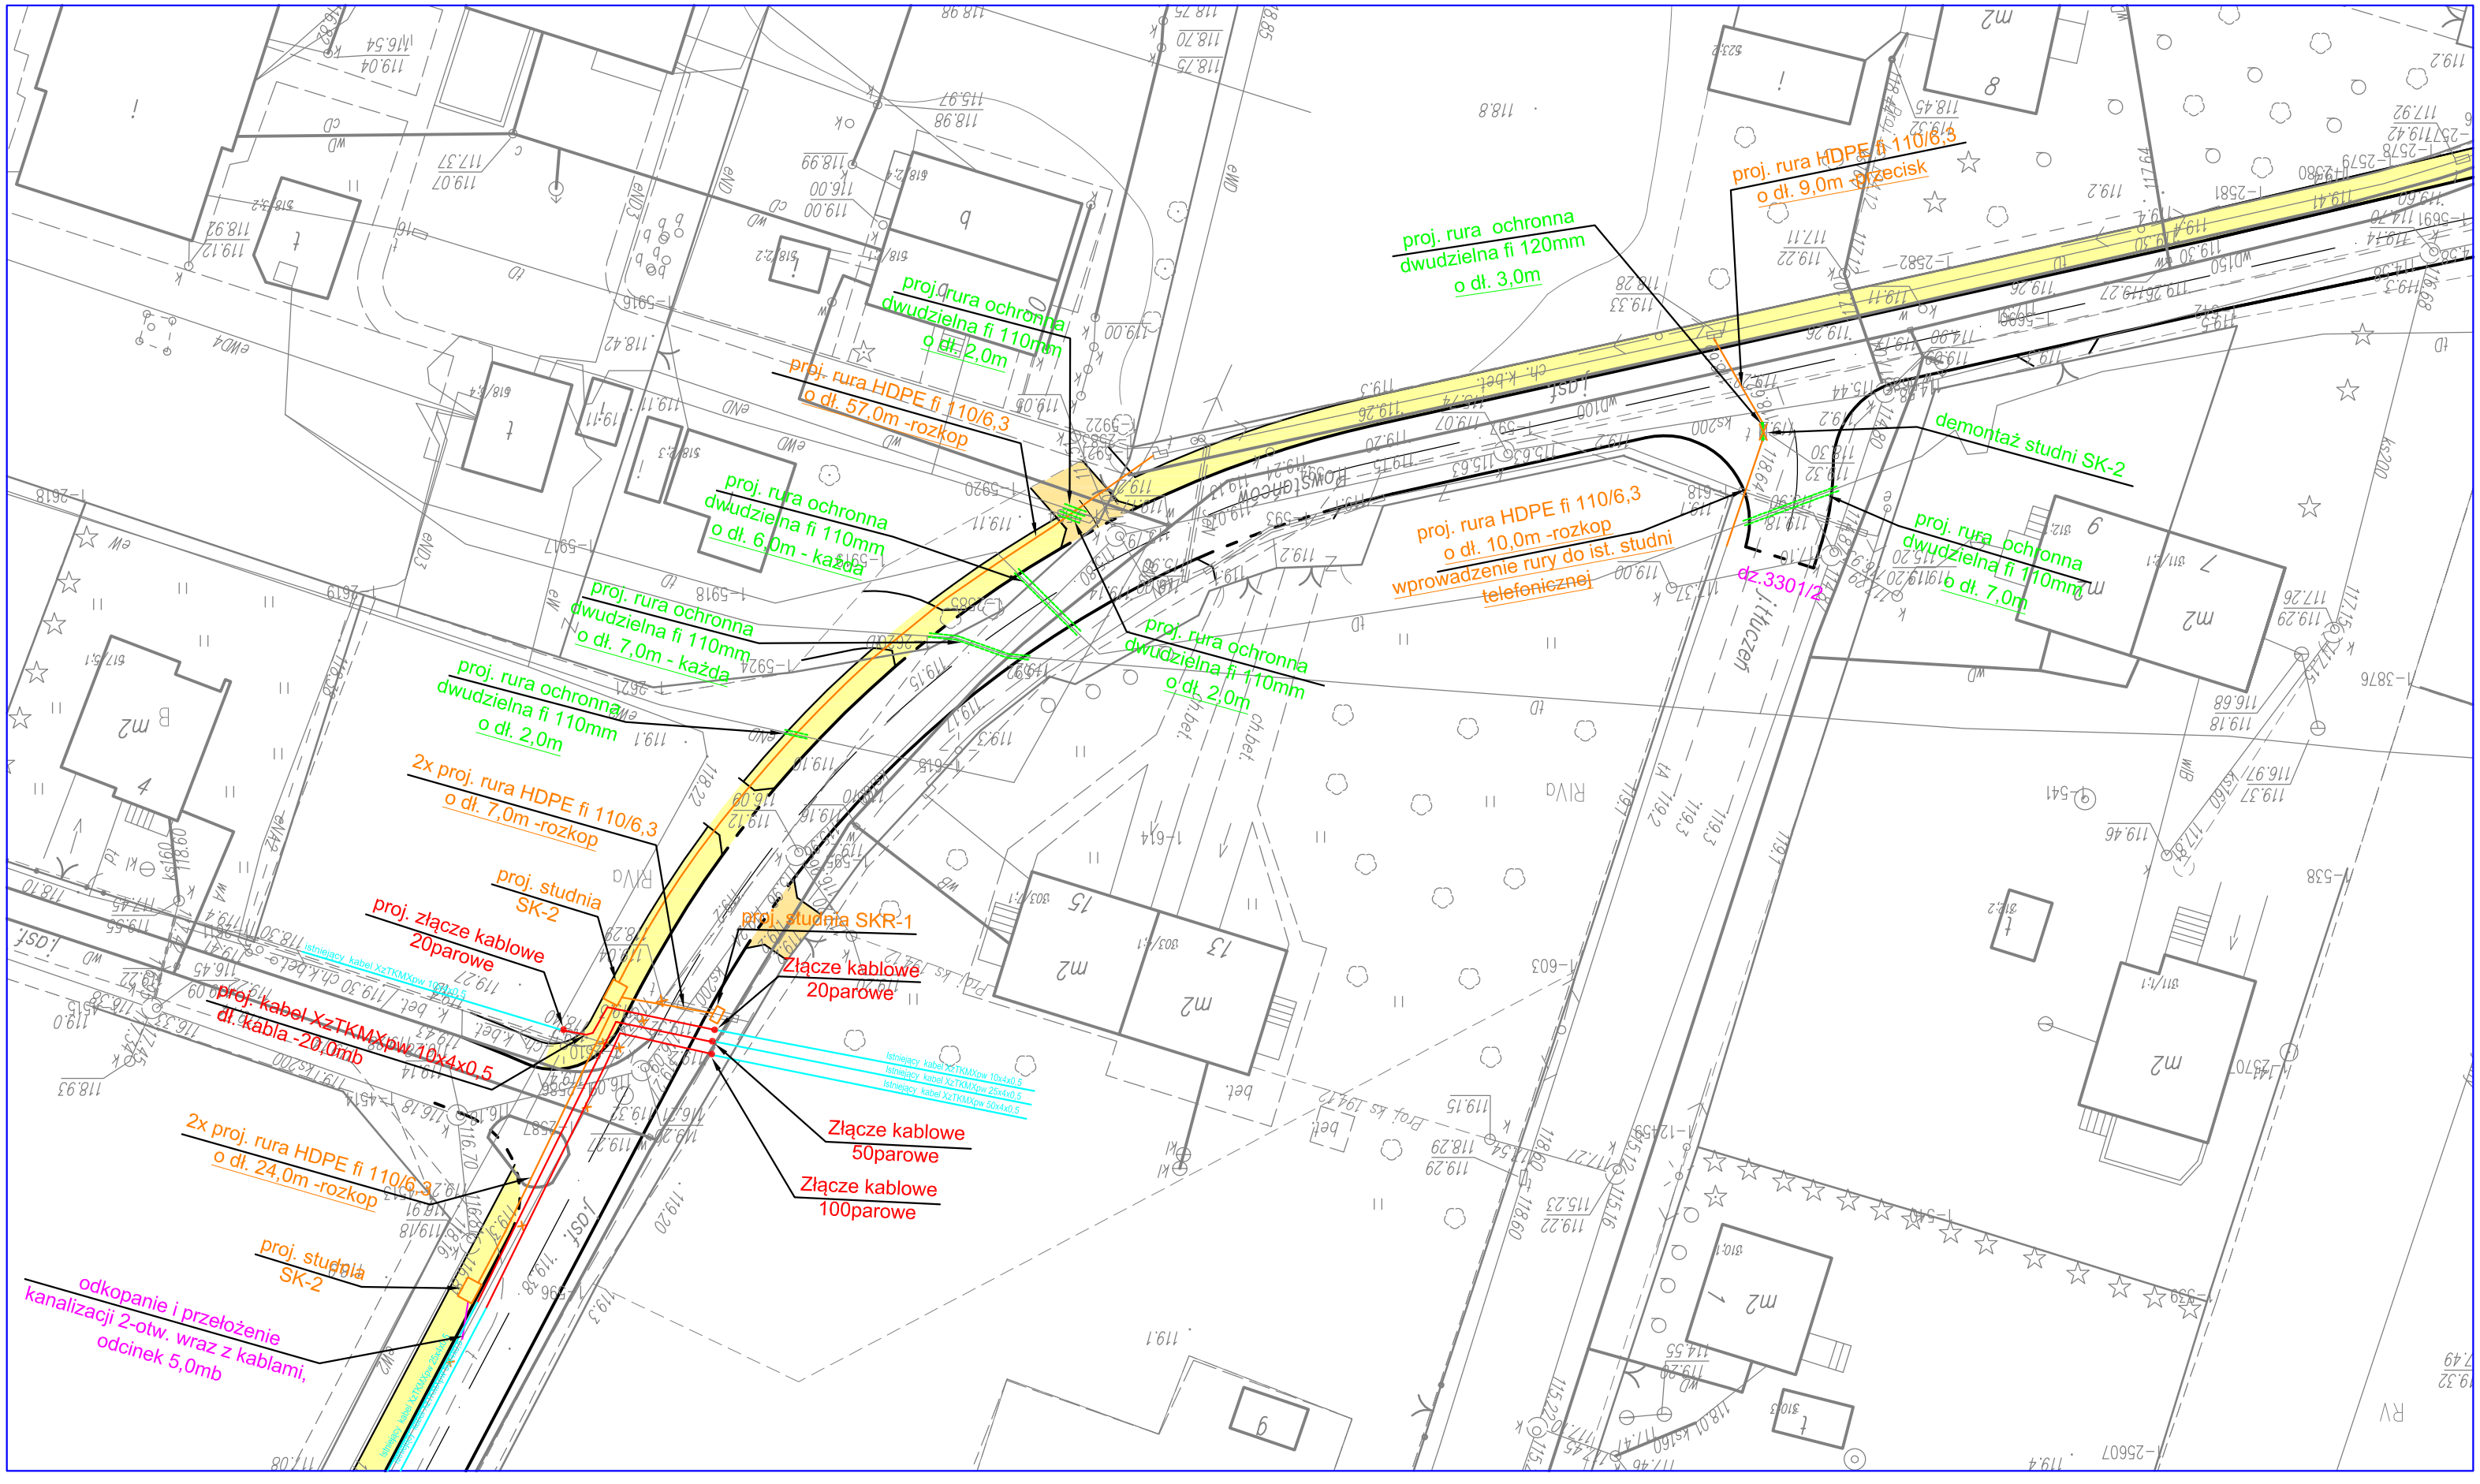
proj. rura ochronna
dwudzielna fi 120mm
o dł. 3,0m
proj. rura HDPE fi 110/6,3
o dł. 9,0m -rozcisk
demontaż studni SK-2
proj. rura ochronna
dwudzielna fi 110mm
o dł. 7,0m
proj. rura ochronna
dwudzielna fi 110mm
o dł. 2,0m
proj. rura HDPE fi 110/6,3
o dł. 57,0m -rozkop
proj. rura ochronna
dwudzielna fi 110mm
o dł. 6,0m - każda
proj. rura HDPE fi 110/6,3
o dł. 10,0m -rozkop
wprowadzenie rury do ist. studni
telefonicznej
dz.3301/2
proj. rura ochronna
dwudzielna fi 110mm
o dł. 7,0m - każda
proj. rura ochronna
dwudzielna fi 110mm
o dł. 2,0m
proj. rura ochronna
dwudzielna fi 110mm
o dł. 2,0m
2x proj. rura HDPE fi 110/6,3
o dł. 7,0m -rozkop
proj. studnia
SK-2
proj. złącze kablowe
20parowe
proj. studnia SKR-1
Złącze kablowe
20parowe
proj. kabel XzTKMXpw 10x4x0,5
dł. kabla -20,0mb
istniejący kabel XzTKMXpw 10x4x0,5
istniejący kabel XzTKMXpw 25x4x0,5
istniejący kabel XzTKMXpw 50x4x0,5
Złącze kablowe
50parowe
Złącze kablowe
100parowe
2x proj. rura HDPE fi 110/6,3
o dł. 24,0m -rozkop
proj. studnia
SK-2
odkopanie i przełożenie
kanalizacji 2-otw. wraz z kablami,
odcinek 5,0mb