


PRZEKRÓJ PRZEZ WYKOP

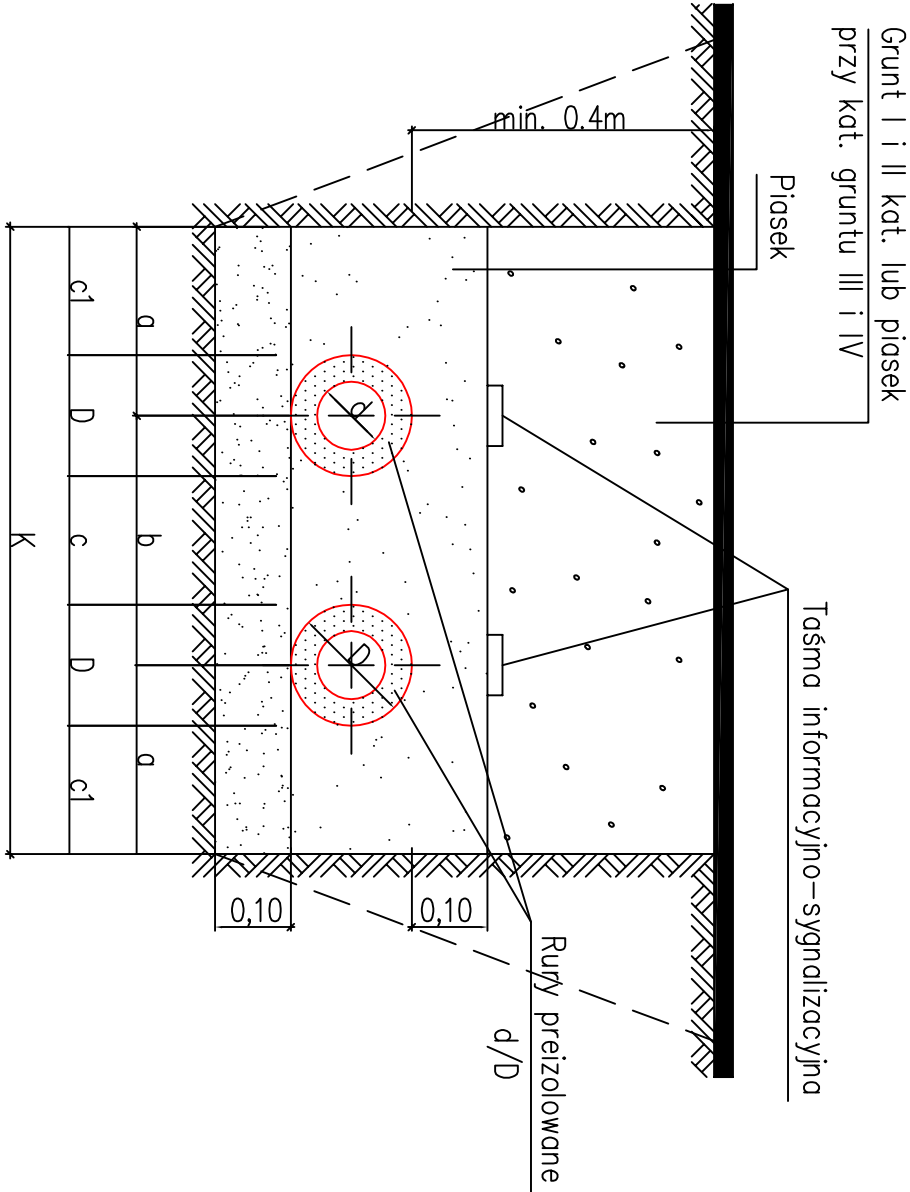

Minimalne wymiary

Ønom.	d/D	a	b	c	c1	K
mm	mm/mm	mm	mm	mm	mm	mm
DN125	139,7/225	250	400	175	137	900
DN50	60,3/125	250	350	210	180	850
DN40	48,3/110	250	350	225	187	850

INWESTOR: GMINA MIASTO SIERPC 09 – 200 SIERPC, UL. PIASTOWSKA 11A		
NAZWA INWESTYCJI PRZEBUDOWA STADIONU MIEJSKIEGO PRZY ULICY ŚWIEŹKOWSKIEJ W SIERPCU – BUDOWA Z PRZEBUDOWĄ BOISKĄ PIŁKARSKIEGO WRAZ Z BOISKIEM WIELOFUNKCYJNYM ORAZ URZĄDZENIAMI I INFRASTRUKTURĄ TOWARZYSZĄCĄ UL. PIASTOWSKA 39, 09–200 SIERPC DZ. NR EWD.: 1457/3, 1457/4, 2758/1, 1486		
NAZWA OPRACOWANIA PROJEKT BUDOWLANY PRZEBUDOWY ISTNIEJĄCEJ SIECI C.O. KANAŁOWEJ 2XDNI25 I 2XDNI50 ORAZ BUDOWA NOWEGO PRZYTACZA CIEPLNEGO DO BUDYNKU ADMINISTRACYJNEGO		
PROJEKTOWAŁ: mgr inż. JACEK CHALIŃSKI nr upr.: MAZ/0412/POOS/09 spec.: instalacyjno (sanitarnej)	PODPIS:	
ETAP:	PROJEKT BUDOWLANY	
BRANŻA:	SANITARNA	
TYTUŁ RYSUNKU: PREKRÓJ PRZEZ WYKOP		
DATA: MARZEC 2017	SKALA: 1:100	NR RYSUNKU: S5