

**UCHWAŁA Nr 339/XLII/2017
RADY MIEJSKIEJ SIERPCA
z dnia 19 lipca 2017r.**

w sprawie zmiany uchwały Nr 337/XLI/2017 z dnia 3 lipca 2017 r.

Na podstawie art. 18 ust. 2 pkt 5 ustawy z dnia 8 marca 1990 r. o samorządzie gminnym (Dz. U. z 2016 r. poz. 446 ze zm.) oraz art. 14 ust. 1 ustawy z dnia 27 marca 2003 r. o planowaniu i zagospodarowaniu przestrzennym (Dz. U. z 2017 r. poz. 1073) uchwała się co następuje:

§ 1

1. Zmienia się Uchwałę Nr 337/XLI/2017 z dnia 3 lipca 2017 r. w ten sposób, że ogranicza się obszar objęty projektem miejscowego planu zagospodarowania przestrzennego.
2. Nowe granice obszaru objętego projektem miejscowego planu zagospodarowania przestrzennego zostały określone kolorem czerwonym na załączniku nr 1 do uchwały.


§ 2

Wykonanie uchwały powierza się Burmistrzowi Miasta Sierpca.

§ 3

Uchwała wchodzi w życie z dniem podjęcia.


**PRZEWODNICZĄCY
RADY MIEJSKIEJ**
Jerzy Stachurski

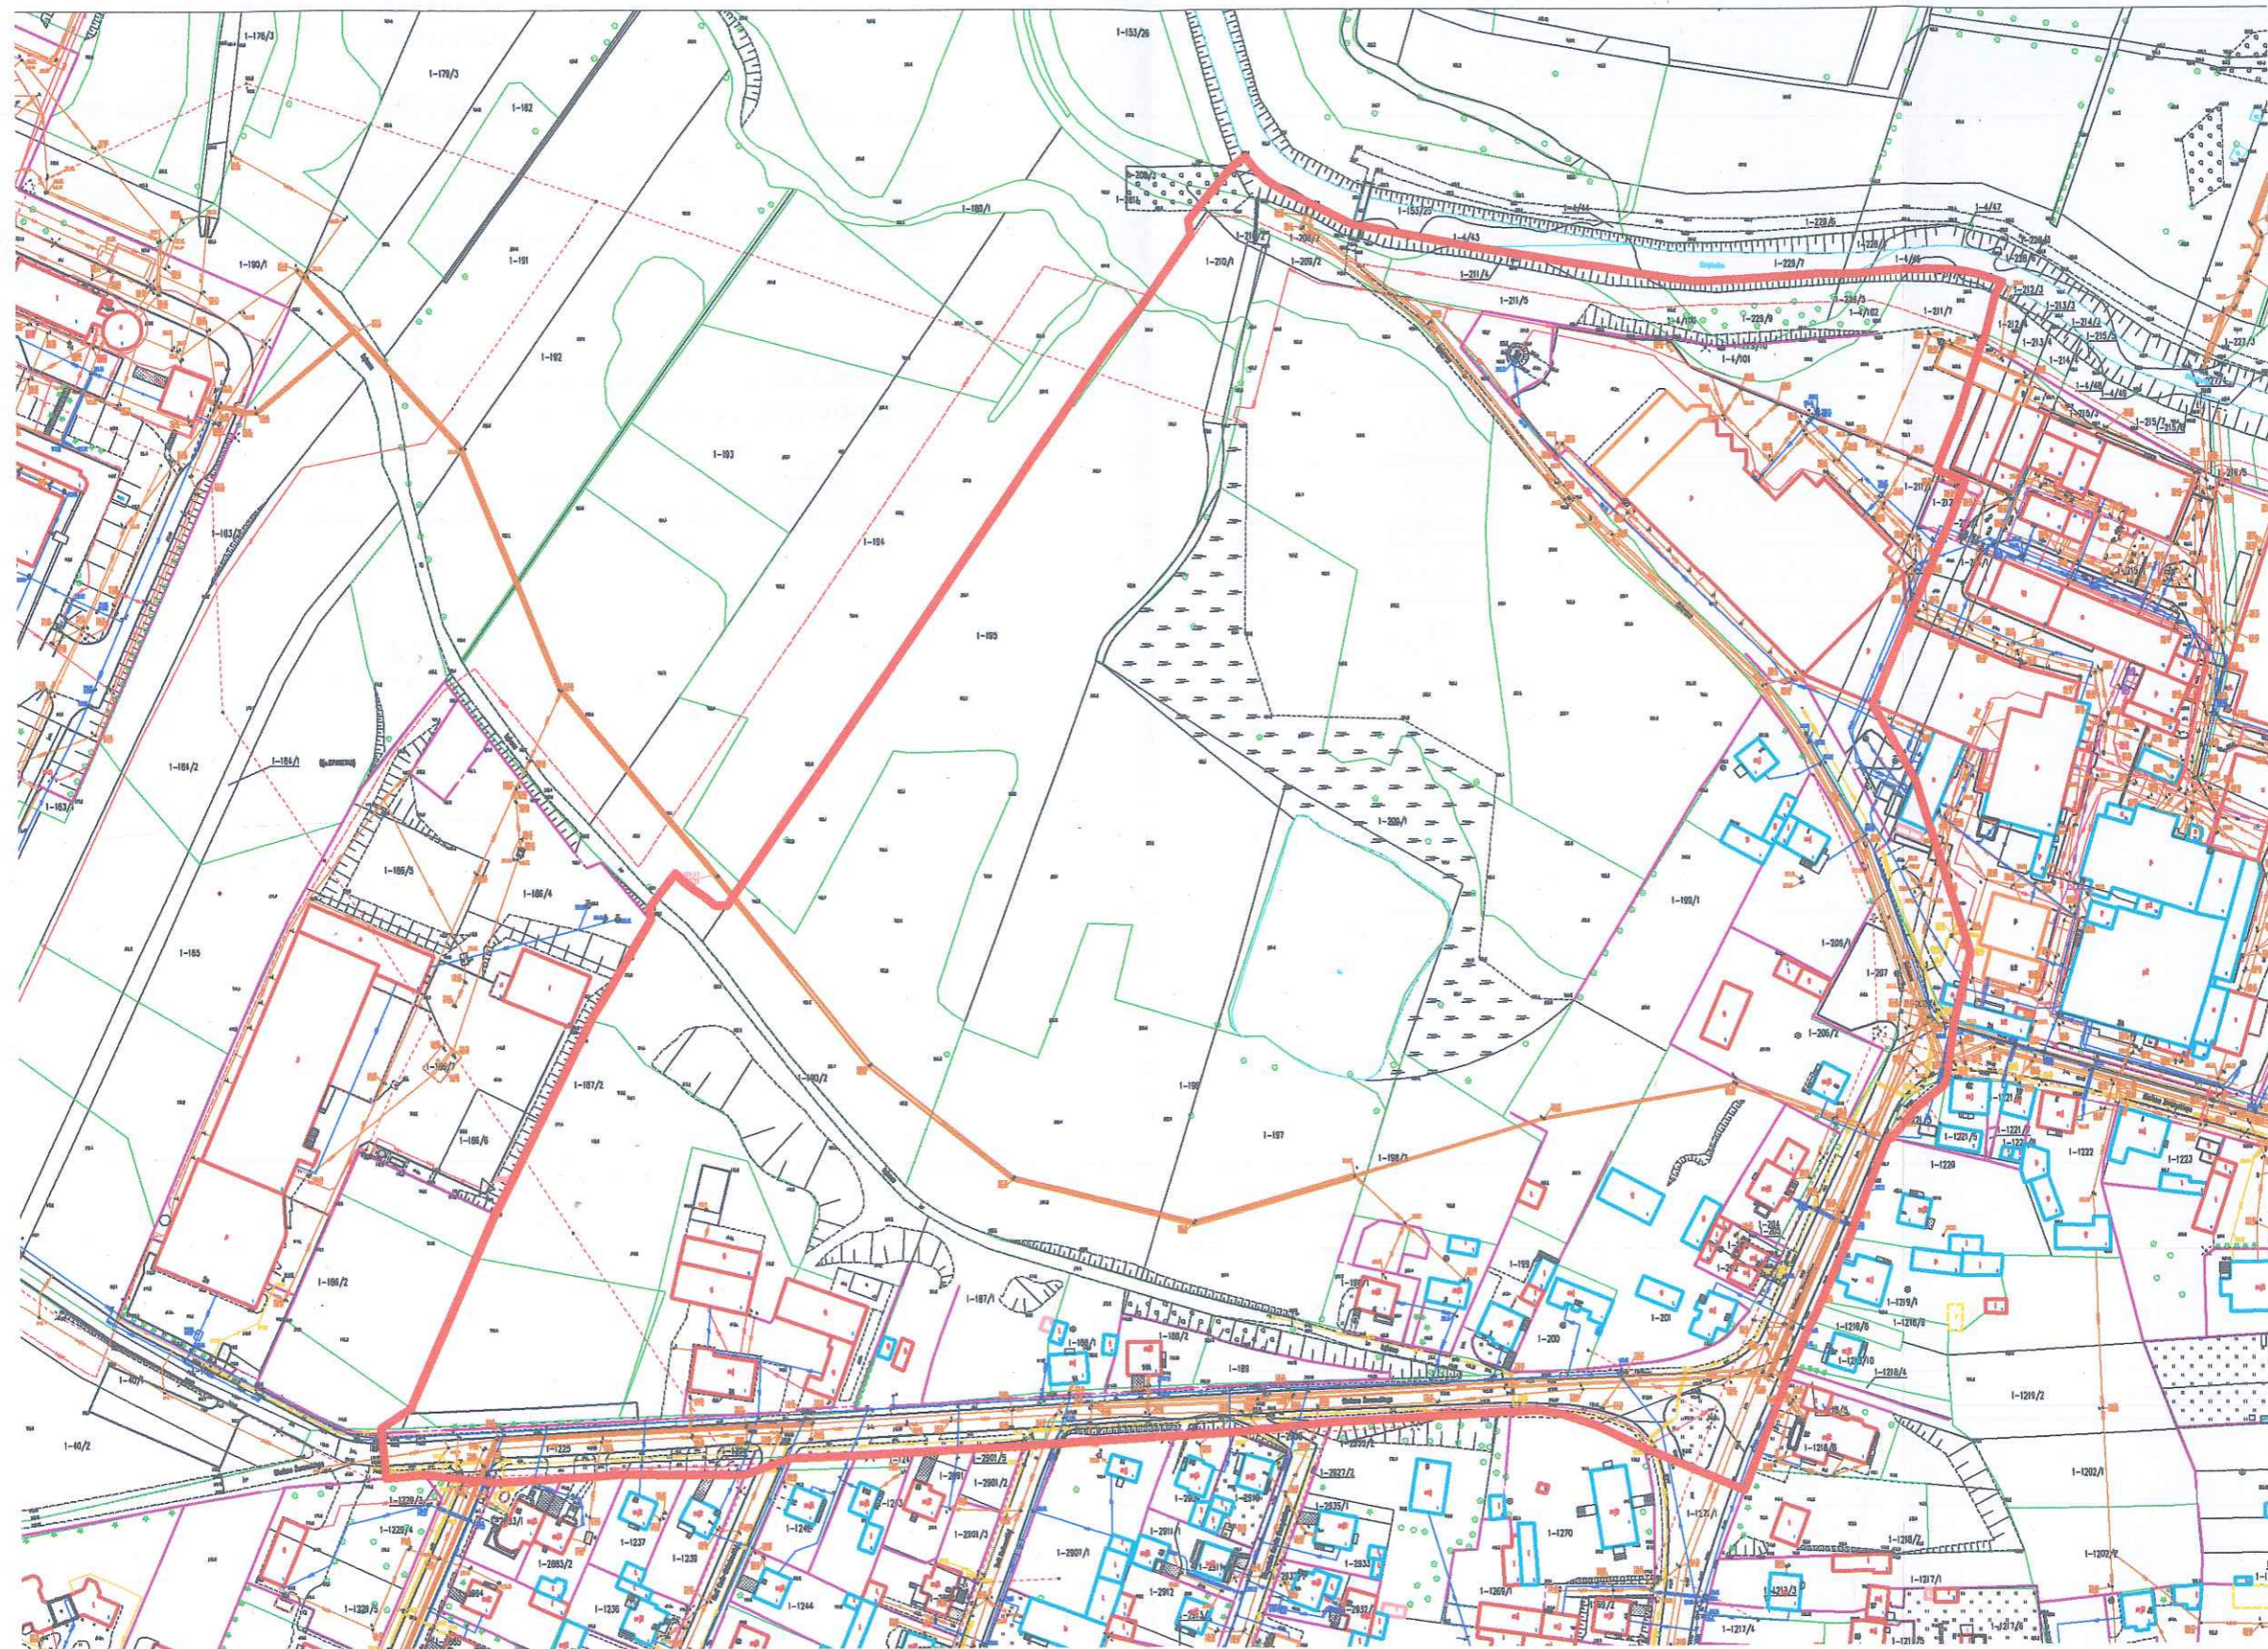

PRZEWODNICZĄCY
RADY MIEJSKIEJ

Jerzy Stachurski

Legenda:

 - granice obszaru objętego projektem
miejscowego planu zagospodarowania
przestrzennego

Skala 1:2 000