

UCHWAŁA NR 380/XLVIII/2017
RADY MIEJSKIEJ SIERPCA
z dnia 29 listopada 2017 r.

**w sprawie przystąpienia do sporządzenia miejscowego planu zagospodarowania
przestrzennego miasta Sierpca**

Na podstawie art. 18 ust. 2 pkt 5 i art. 40 ust. 1 ustawy z dnia 8 marca 1990 roku o samorządzie gminnym (t. jedn. z 2017, poz. 1875 z późn. zm.) oraz art. 14 ust. 1, 2, i 4 ustawy z dnia 27 marca 2003 roku o planowaniu i zagospodarowaniu przestrzennym (t. jedn. z 2017, poz. 1073) **Rada Miejska Sierpca uchwala, co następuje:**

§ 1.

Przystępuje się do sporządzenia miejscowego planu zagospodarowania przestrzennego miasta Sierpca dla obszaru północny - wschód za ul. Kościuszki.

§ 2.

Granice obszaru objętego projektem miejscowego planu zagospodarowania przestrzennego zostały określone kolorem czerwonym na załączniku nr 1 do Uchwały

§ 3.

Wykonanie Uchwały powierza się Burmistrzowi Miasta Sierpca.

§ 4.

Uchwała wchodzi w życie z dniem podjęcia.


**PRZEWODNICZĄCY
RADY MIEJSKIEJ**

Jerzy Stachurski

Załącznik nr 1
do Uchwała Nr 380/XLVIII/2017
Rady Miejskiej Sierpca
z d. 29 listopada 2017 r.

PRZEWODNICZĄCY
RADY MIEJSKIEJ

Jerzy Stuchurski

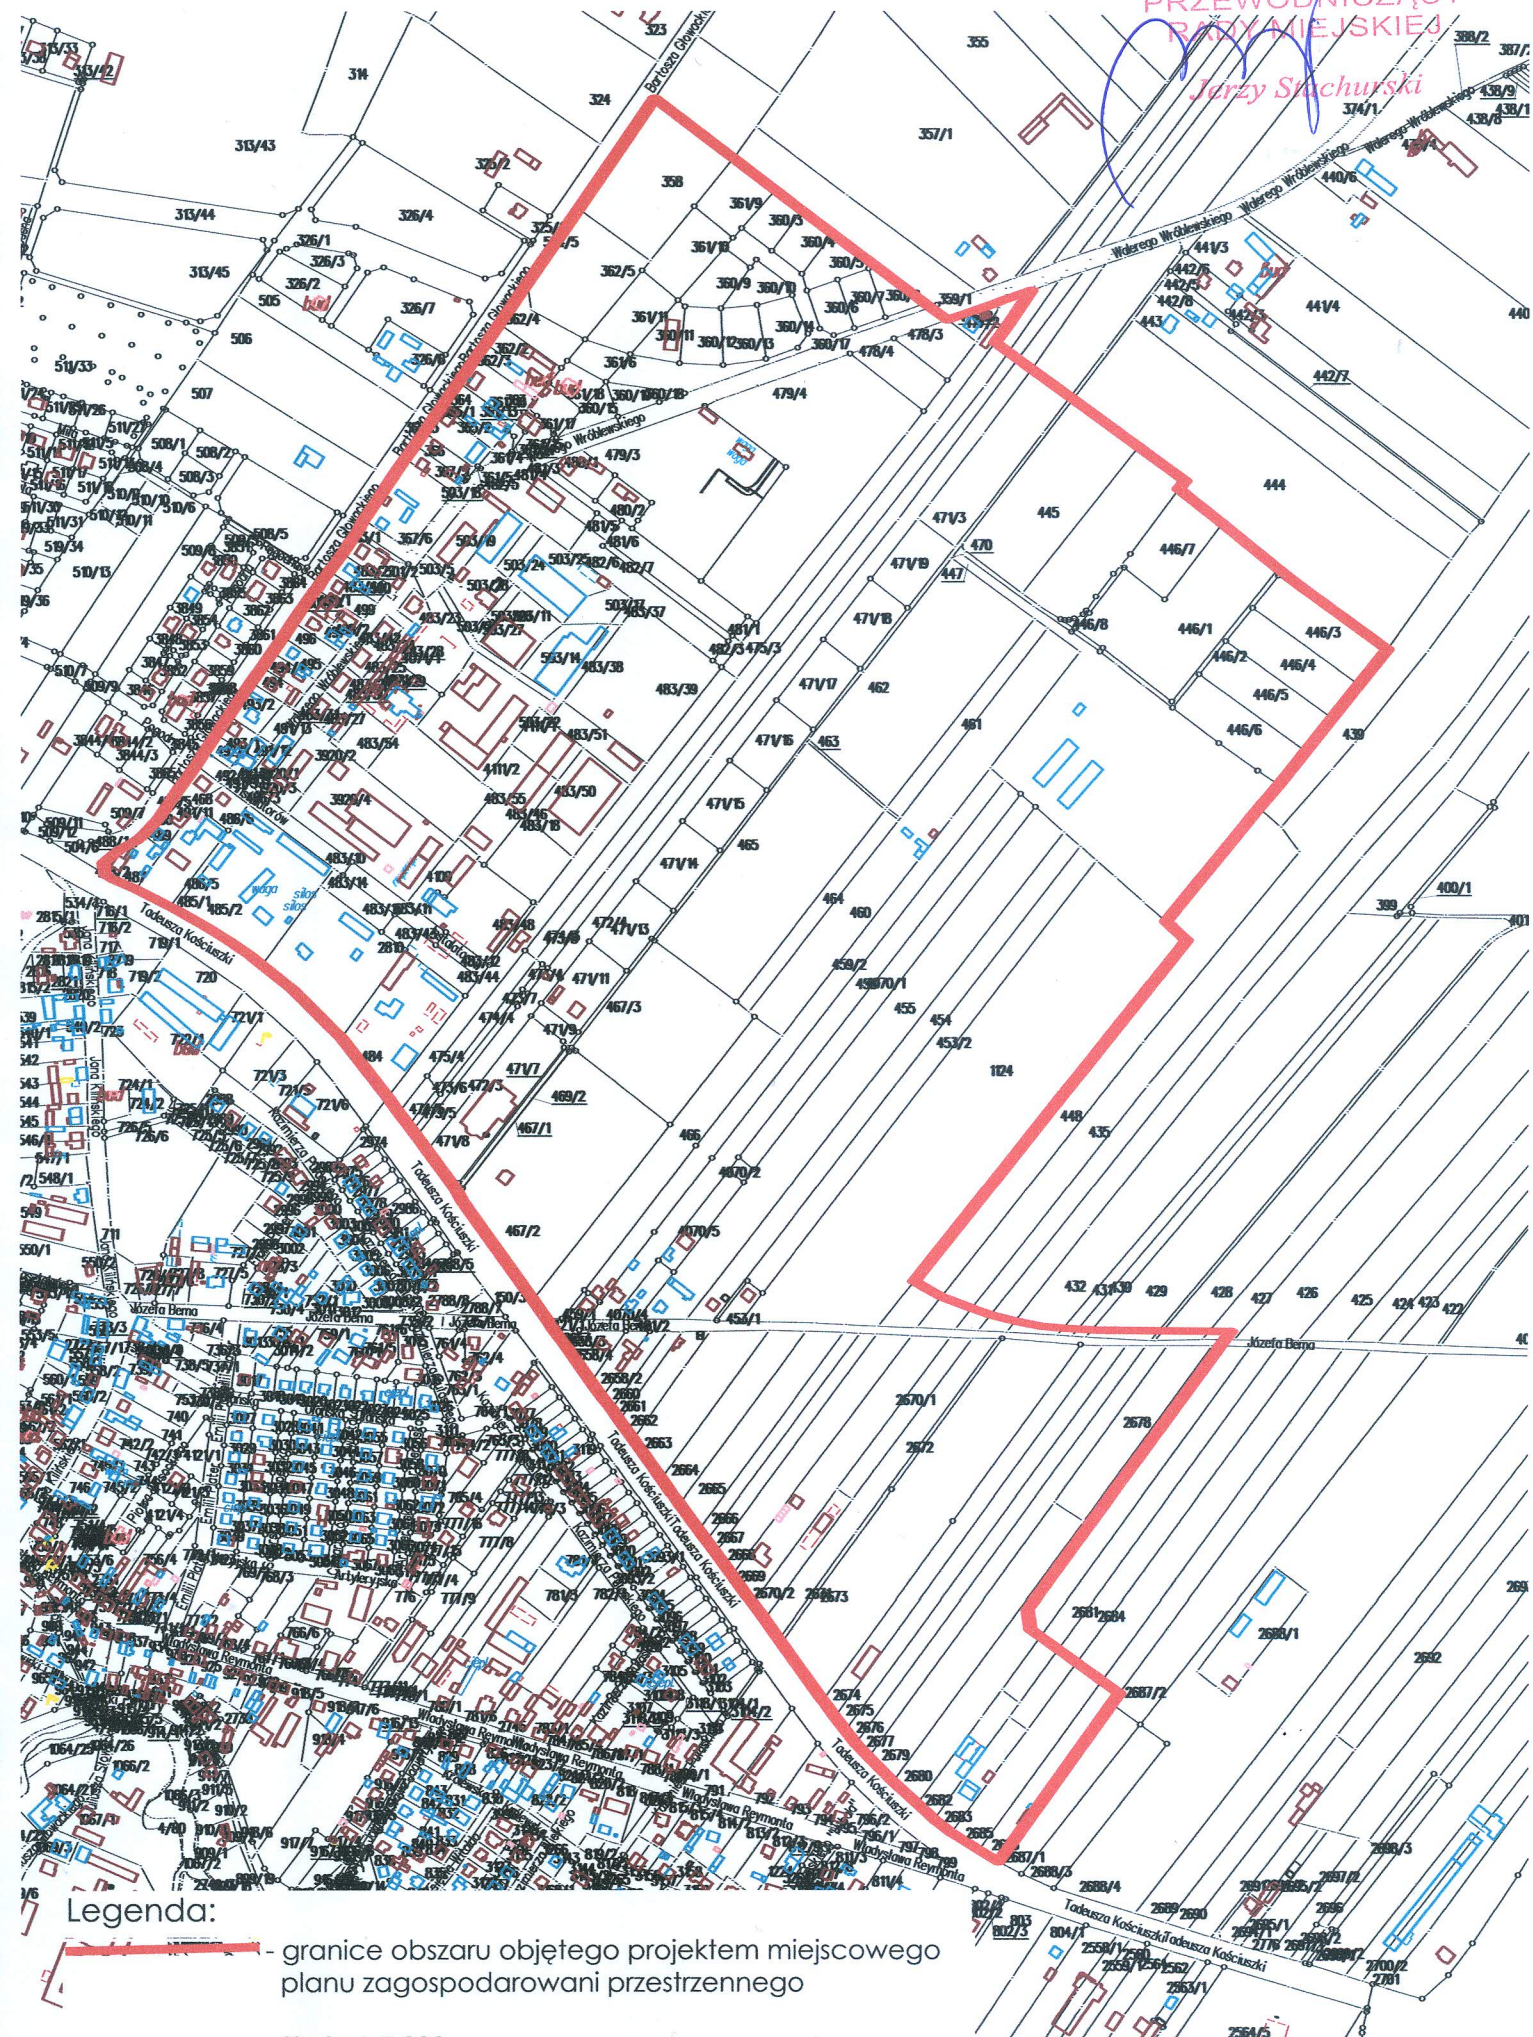

Legenda:
- granice obszaru objętego projektem miejscowego
planu zagospodarowani przestrzennego

Skala 1:7 000