LEGENDA:
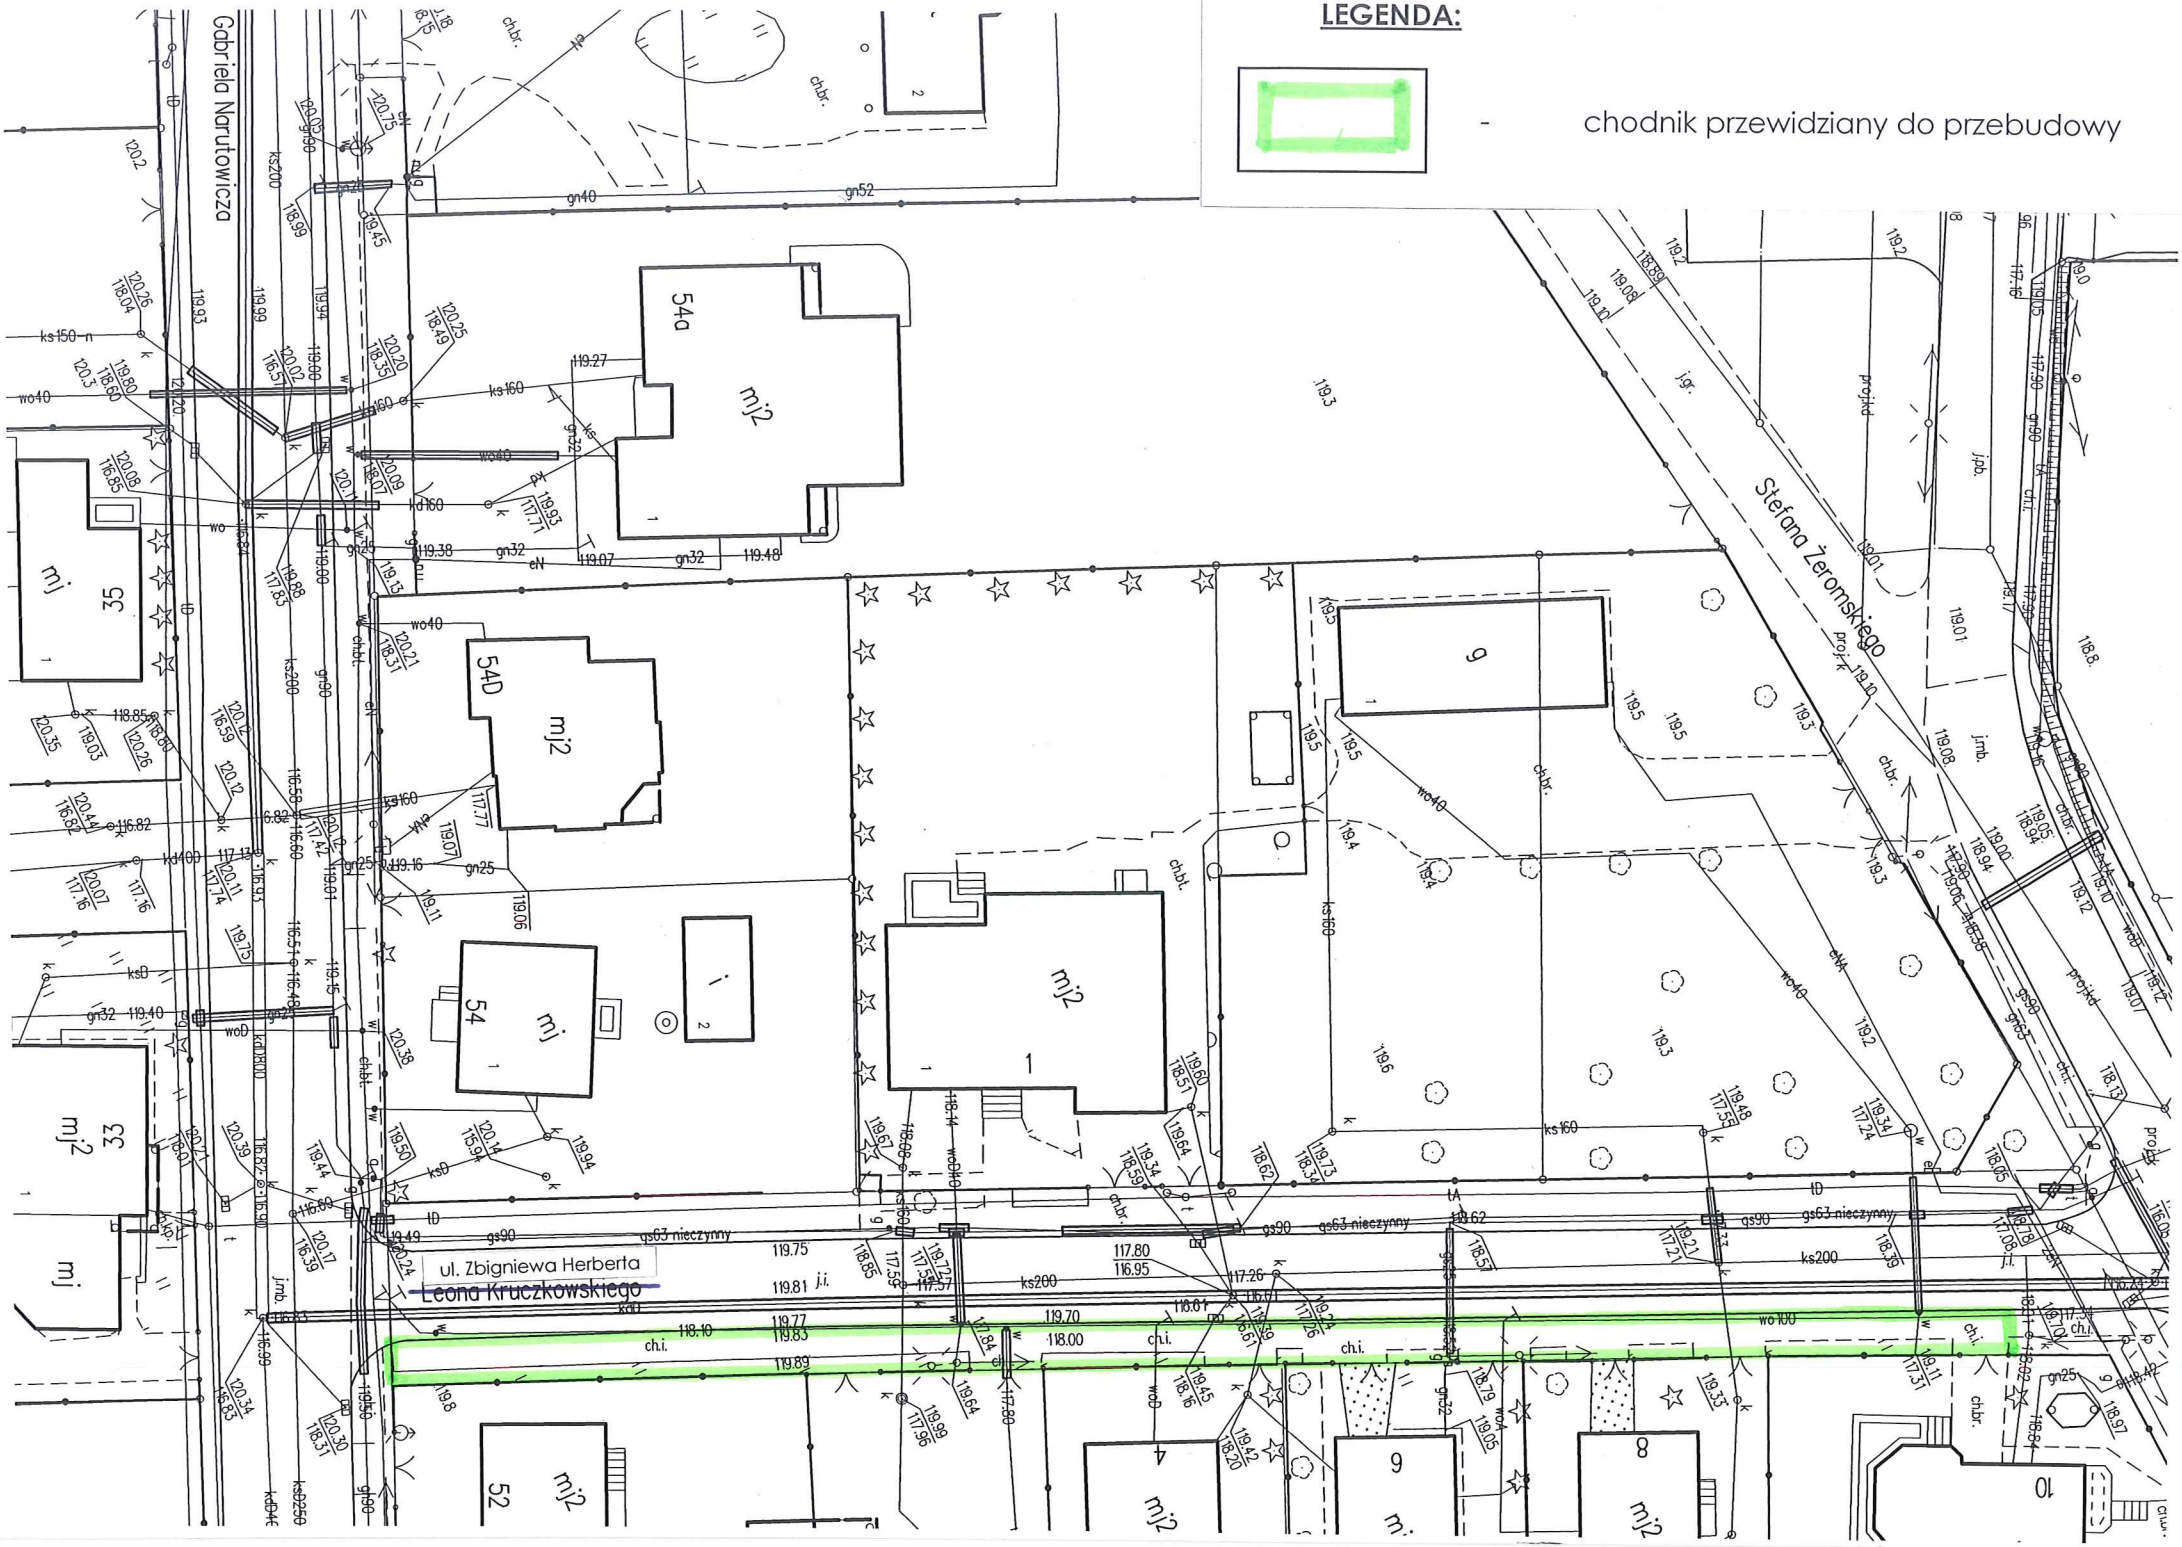
- chodnik przewidziany do przebudowy