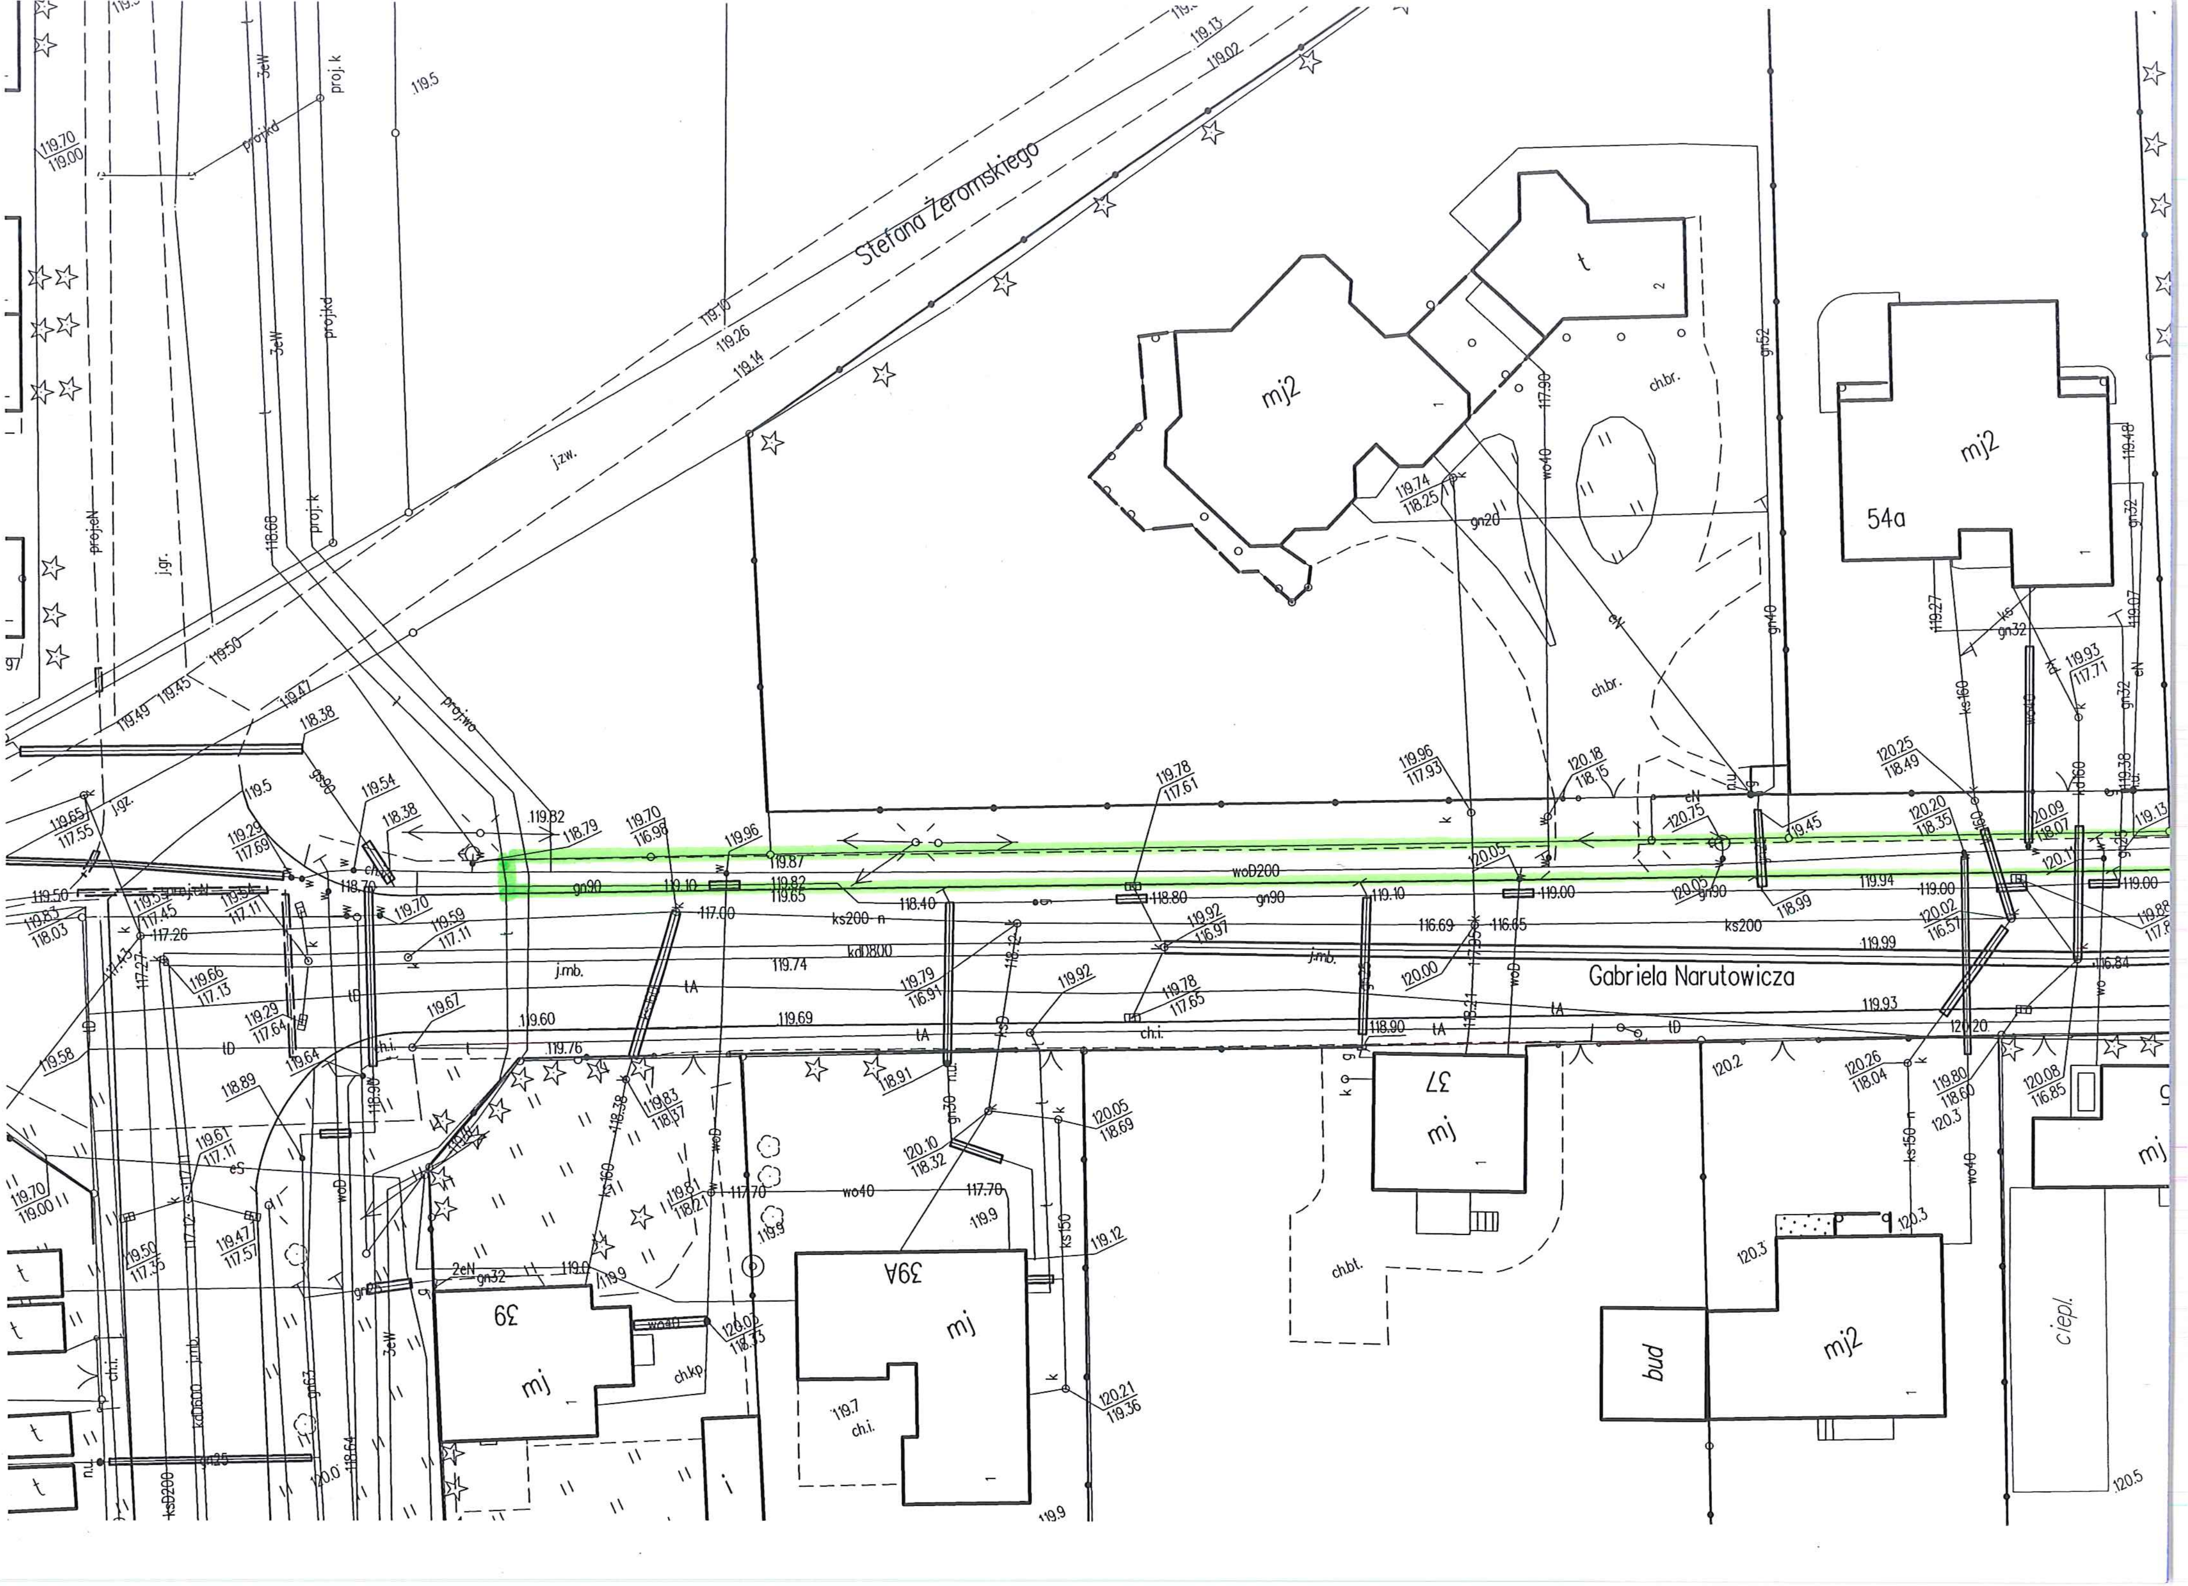
Stefana Żeromskiego
Gabriela Narutowicza
mj2
t
54a
mj2
37
mj
39A
mj
39
mj
bud
mj2
ciepl.
ch.br.
ch.bt.
ch.i.
ch.kp
j.zw.
j.gr.
j.mb.
woD200
ks200
kd0800
gn90
gn20
gn32
gn40
gn52
wo40
ks150
ks160
kd0600
ksD200
proj.k
proj.kd
proj.wo
proj.eN
3eW
2eN
eS
tA
tD
119.5
119.70
119.00
119.10
119.26
119.14
119.50
119.49
119.45
119.47
118.38
119.54
119.82
118.79
119.70
116.98
119.96
119.87
119.82
119.65
119.78
117.61
119.96
117.93
120.18
118.15
120.75
119.45
120.25
118.49
120.20
118.35
120.09
118.07
119.93
117.71
119.74
118.25
118.40
118.80
119.10
119.00
119.94
119.00
116.69
116.65
119.99
119.93
120.20
118.90
119.60
119.69
119.76
120.26
118.04
119.80
118.60
120.08
116.85
120.10
118.32
120.05
118.69
120.21
119.36
119.9
120.3
120.5
120.2
119.7

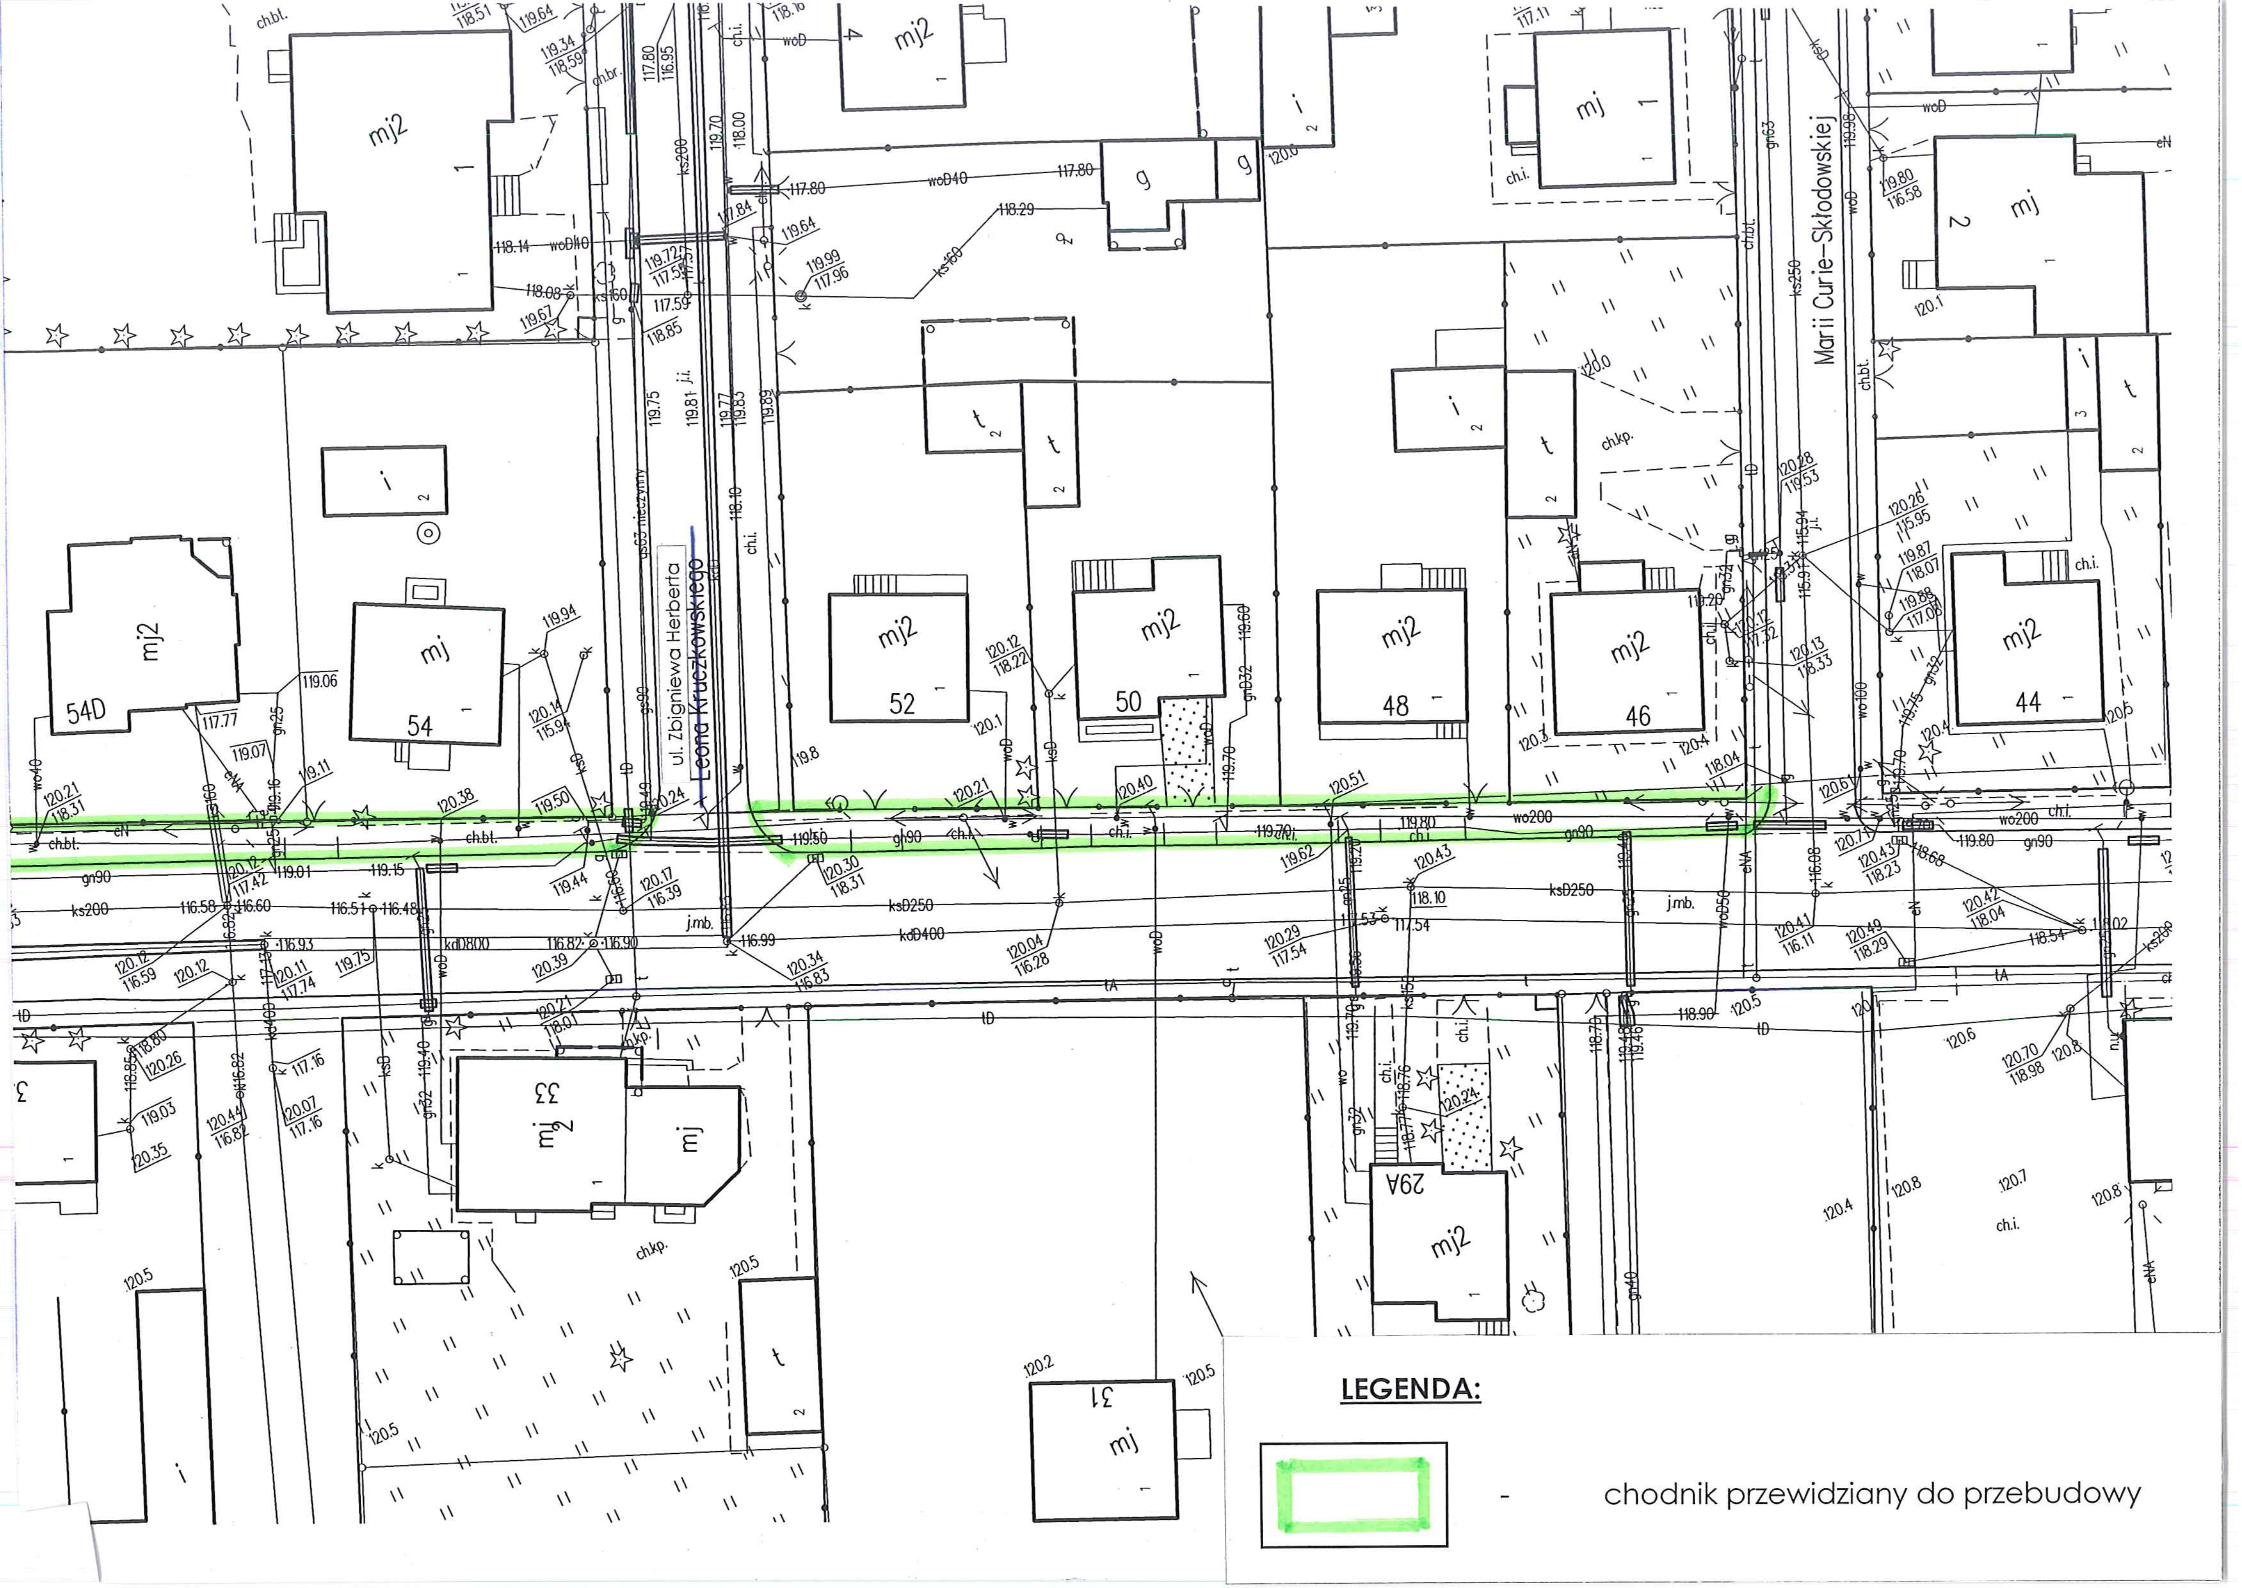

LEGENDA:

🟩 - chodnik przewidziany do przebudowy