

**UCHWAŁA NR 428/LVI/2018**  
**RADY MIEJSKIEJ SIERPCA**  
z dnia 18 kwietnia 2018 roku

**w sprawie: zmiany uchwały Nr 215/XXVII/12 Rady Miejskiej Sierpca  
z dnia 27 czerwca 2012 r. w sprawie przystąpienia do sporządzenia miejscowego  
planu zagospodarowania przestrzennego obszaru środkowej i południowo-  
wschodniej części miasta Sierpca**

Na podstawie art. 18 ust. 2 pkt 5 i art. 40 ust. 1 ustawy z dnia 8 marca 1990 r. o samorządzie gminnym (tekst jedn. Dz. U. z 2017 r. poz. 1875) w związku z art. 14 ustawy z dnia 27 marca 2003 r. o planowaniu i zagospodarowaniu przestrzennym (tekst jedn. Dz. U. z 2017 r. poz. 1073) uchwała się, co następuje:

**§1.**

1. W uchwale Nr 215/XXVII/12 Rady Miejskiej Sierpca z dnia 27 czerwca 2012 r. w sprawie przystąpienia do sporządzenia miejscowego planu zagospodarowania przestrzennego obszaru środkowej i południowo-wschodniej części miasta Sierpca, zmienionej uchwałą Nr 248/XXVII/2016 Rady Miejskiej Sierpca z dnia 26 października 2016 r., dokonuje się zmiany granic obszaru objętego sporządzeniem planu.
2. Z granic obszaru objętego sporządzeniem planu wyłącza się działki o nr ewid.: 2205/4, 2206/4, 2207/4, 2208/4, 2209/4, 2210/4, 2211/4, 2205/5, 2206/5, 2207/5, 2208/5, 2209/5, 2210/5, 2211/5, 2205/6, 2206/6, 2207/6, 2208/6, 2209/6, 2210/6, 2211/6.
3. Załącznik graficzny do uchwały Nr 215/XXVII/2012 Rady Miejskiej Sierpca z dnia 27 czerwca 2012 r. w sprawie przystąpienia do sporządzenia miejscowego planu zagospodarowania przestrzennego obszaru środkowej i południowo-wschodniej części miasta Sierpca, zastępuje się nowym załącznikiem graficznym, stanowiącym załącznik do niniejszej uchwały.

**§2.**


Wykonanie uchwały powierza się Burmistrzowi Miasta Sierpc.

**§3.**

Uchwała wchodzi w życie z dniem podjęcia.

  
PRZEWODNICZĄCY  
RADY MIEJSKIEJ  
Jerzy Stachurski

Załącznik nr 1  
do Uchwały Nr 428/LVI/2018  
Rady Miejskiej Sierpca  
z d. 18 kwietnia 2018 r.

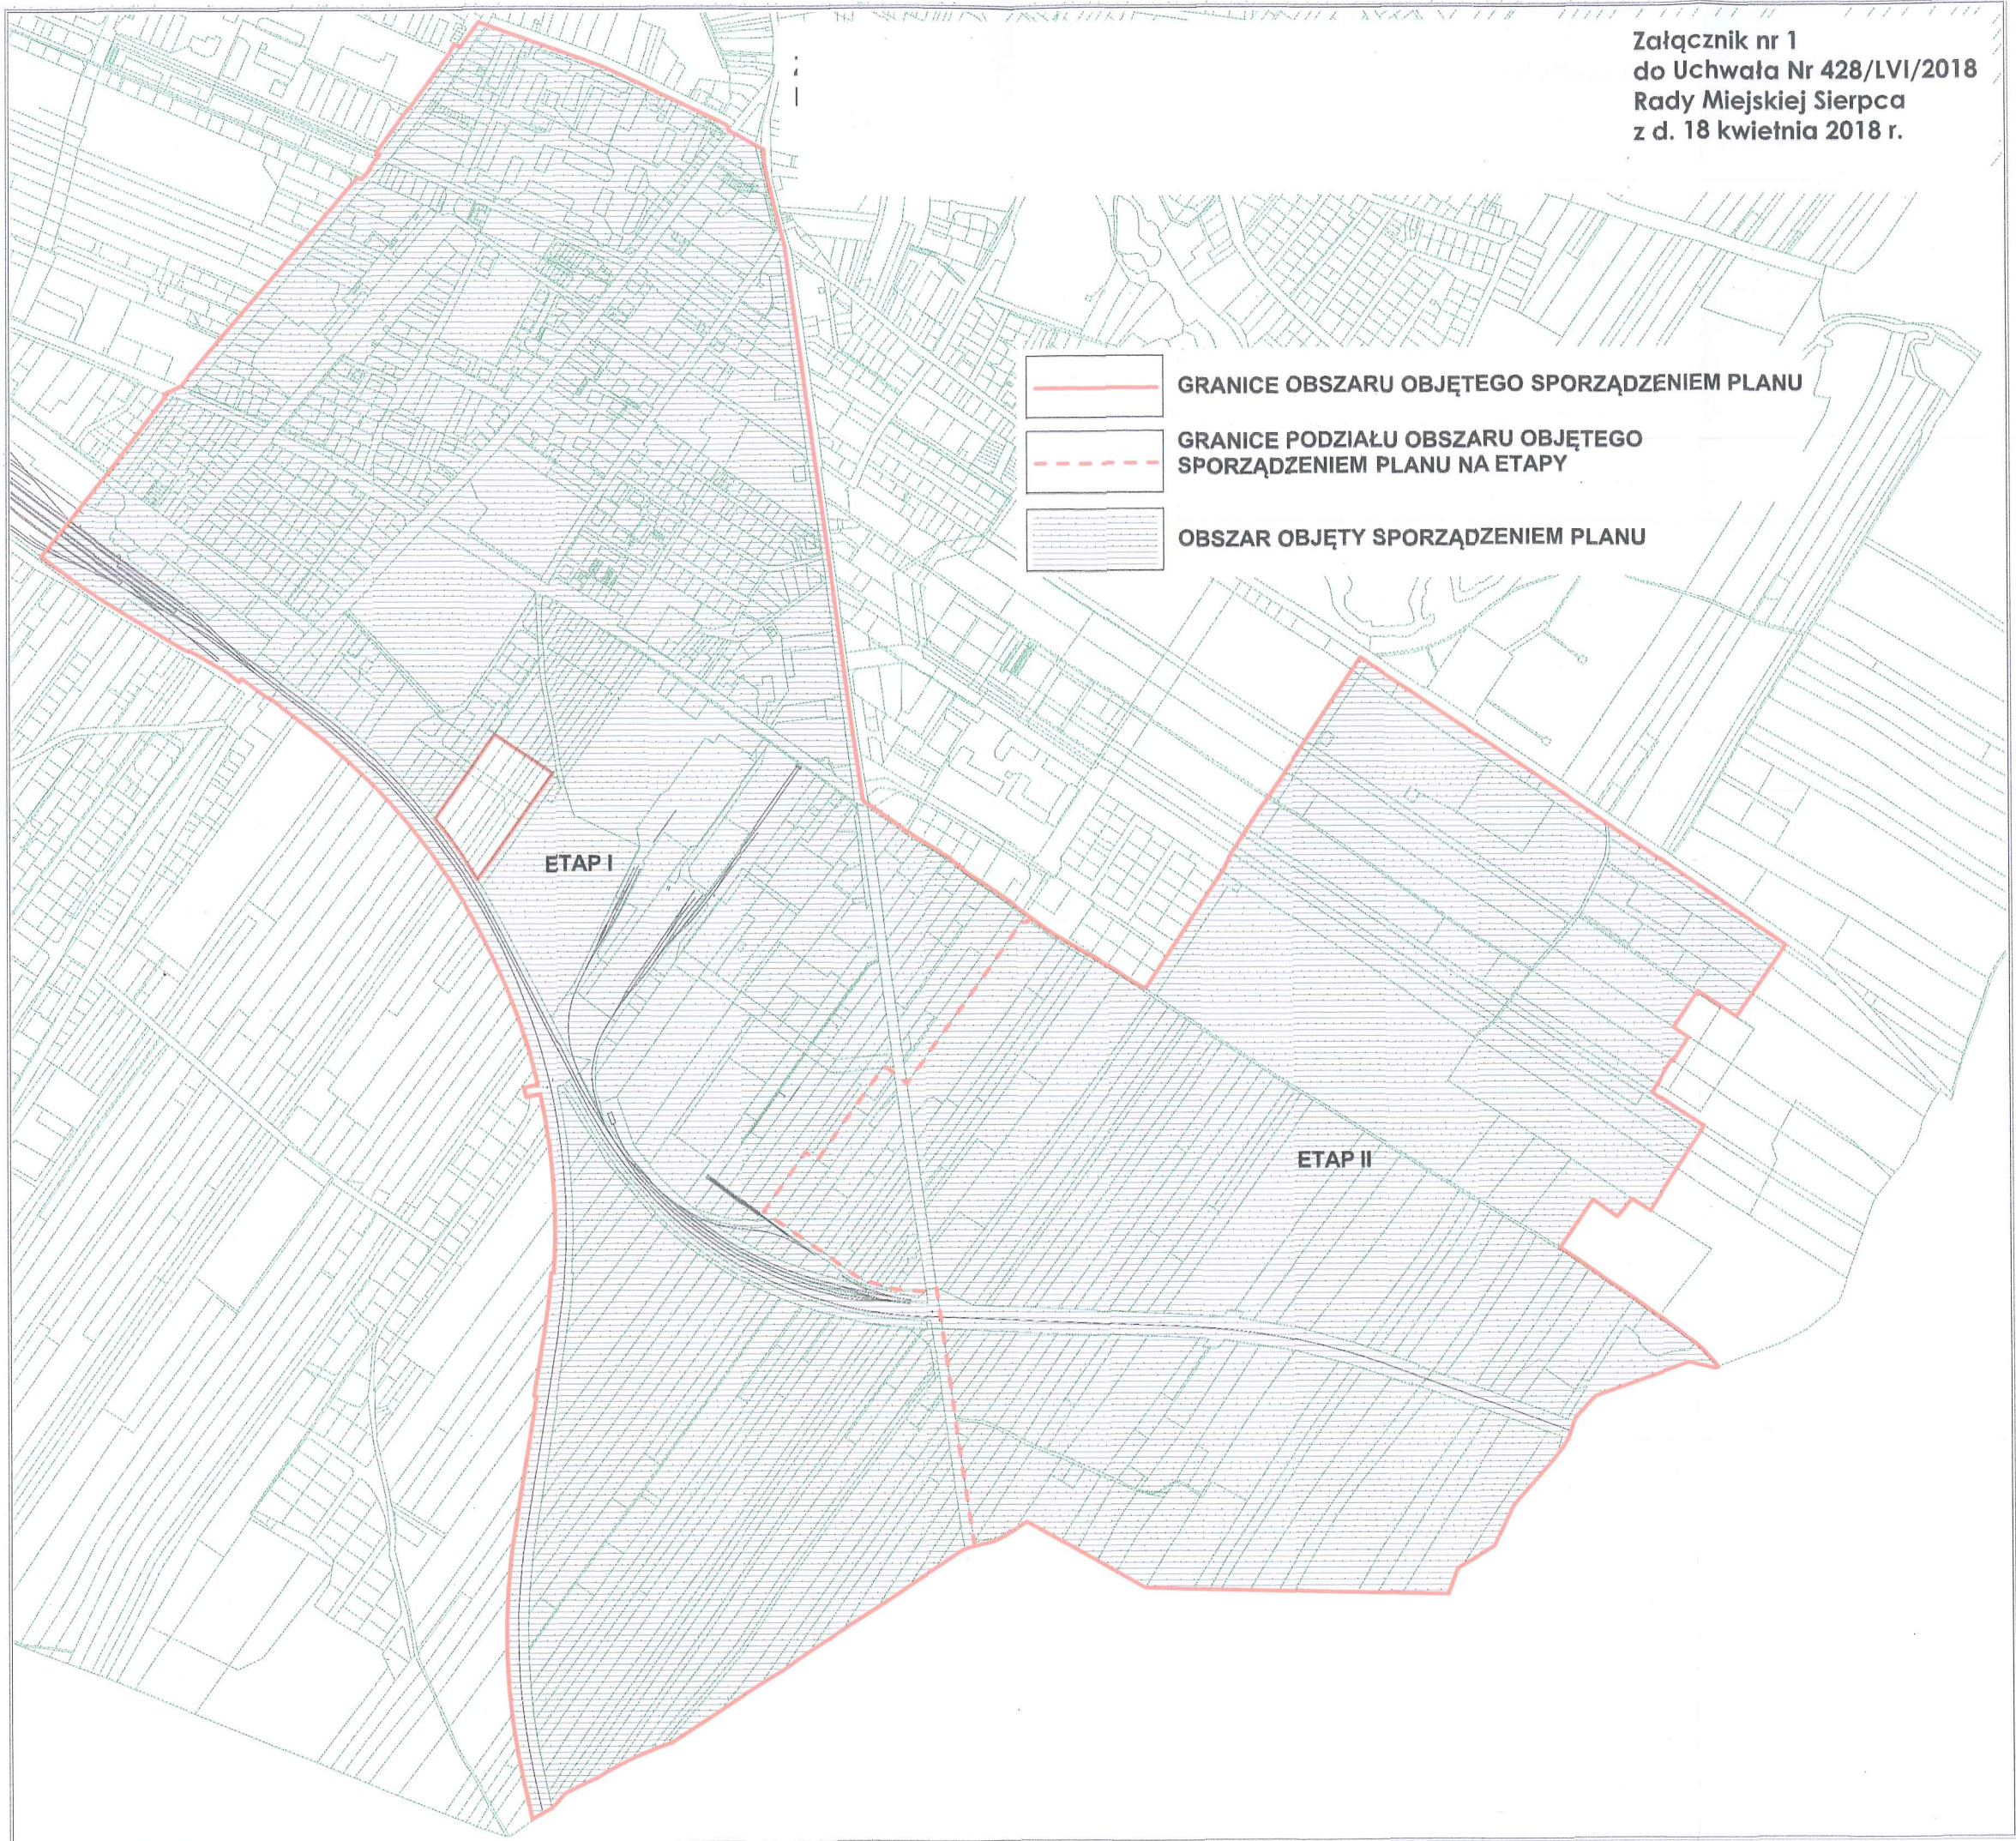

PRZEWODNICZĄCY  
RADY MIEJSKIEJ  
*Jerzy Stachurski*