

**UCHWAŁA NR 433/LVI/2018**  
**RADY MIEJSKIEJ SIERPCA**  
z dnia 18 kwietnia 2018 roku

**w sprawie: zmiany uchwały Nr 210/XXII/2016 Rady Miejskiej Sierpca  
z dnia 18 maja 2016 r.**

Na podstawie art. 18 ust. 2 pkt 5 i art. 40 ust. 1 ustawy z dnia 8 marca 1990 r. o samorządzie gminnym (tekst jedn. Dz. U. z 2017 r. poz. 1875) w związku z art. 14 ustawy z dnia 27 marca 2003 r. o planowaniu i zagospodarowaniu przestrzennym (tekst jedn. Dz. U. z 2017 r. poz. 1073) uchwała się, co następuje:

**§1.**

1. W Uchwale Nr 210/XXII/2016 Rady Miejskiej Sierpca z dnia 18 maja 2016 r. w sprawie przystąpienia do sporządzenia zmiany miejscowego planu zagospodarowania przestrzennego miasta Sierpca, zmienionej Uchwałą Nr 399/LI/2018 Rady Miejskiej Sierpca z dnia 31 stycznia 2018 r., dokonuje się zmiany granic obszaru objętego sporządzeniem planu.
2. Załącznik nr 1 do uchwały otrzymuje brzmienie określone w załączniku nr 1 do niniejszej uchwały.

**§2.**


Wykonanie uchwały powierza się Burmistrzowi Miasta Sierpc.

**§3.**


Uchwała wchodzi w życie z dniem podjęcia.

PRZEWODNICZĄCY  
RADY MIEJSKIEJ

*Jerzy Stuchurski*

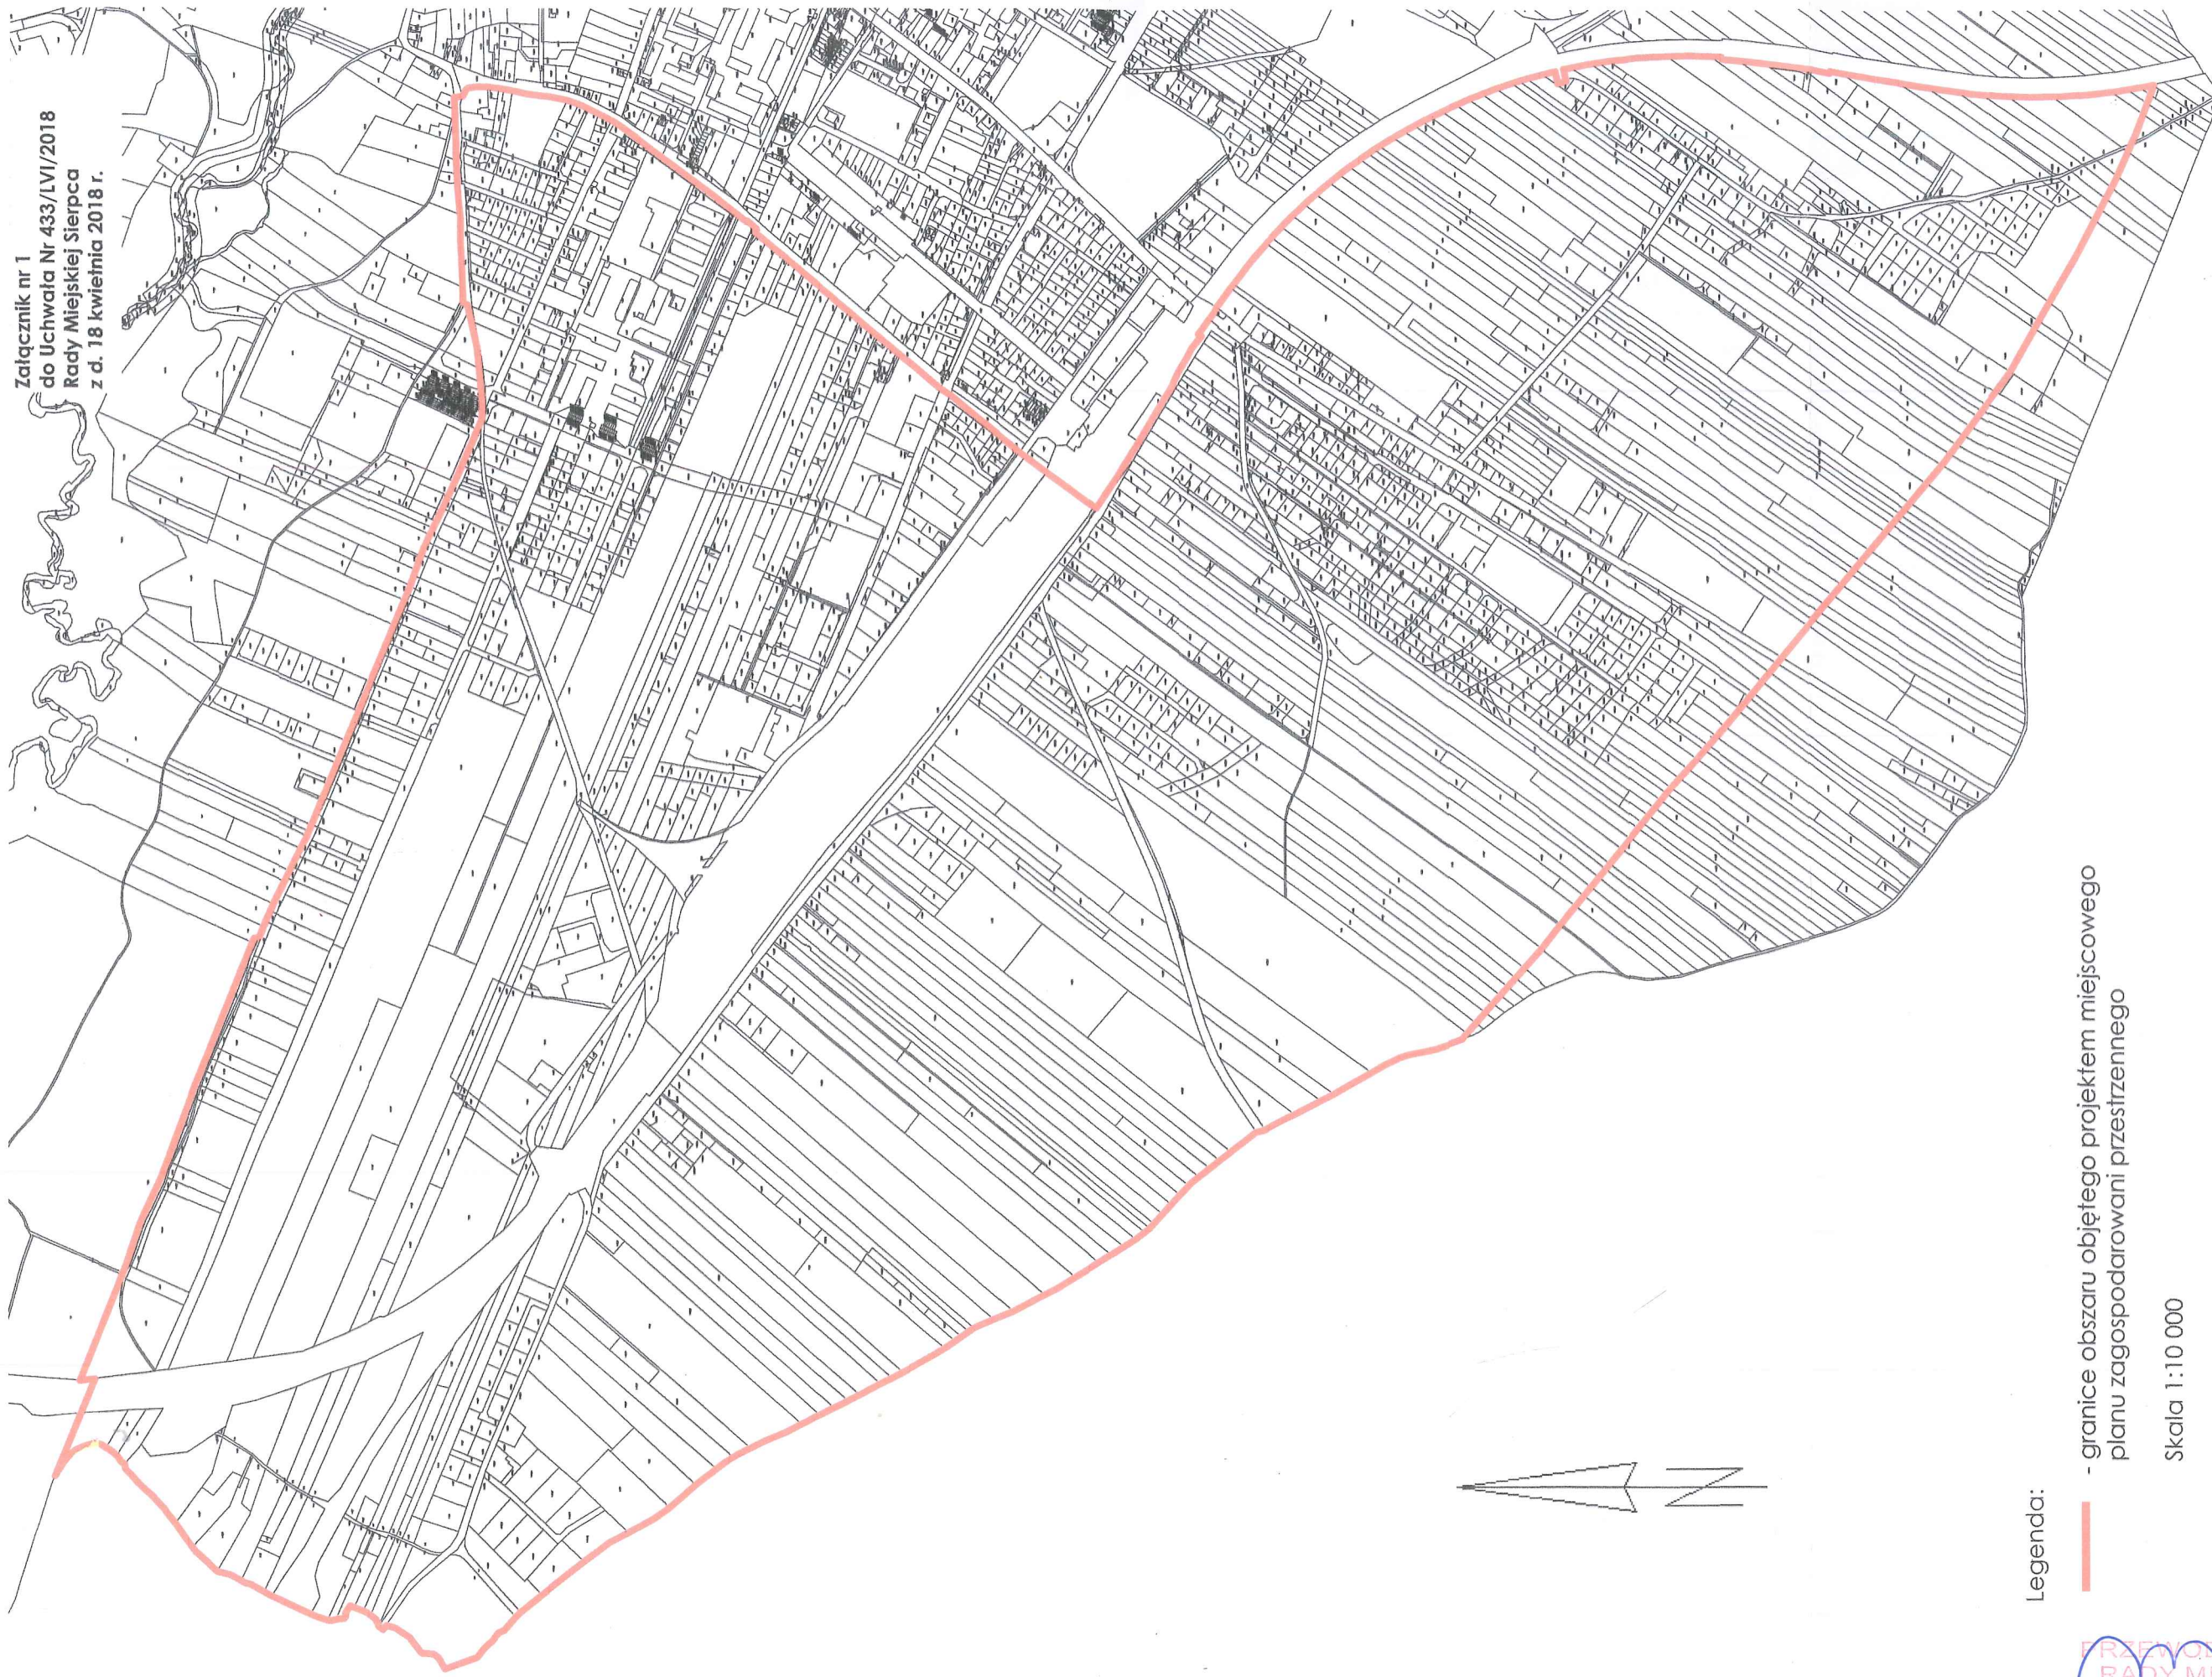

Załącznik nr 1  
do Uchwały Nr 433/LVI/2018  
Rady Miejskiej Sierpca  
z d. 18 kwietnia 2018 r.

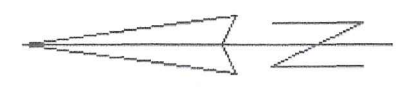

Legenda:

— granice obszaru objętego projektem miejscowego planu zagospodarowania przestrzennego

Skala 1:10 000