

UCHWAŁA NR 434/LVI/2018
RADY MIEJSKIEJ SIERPCA
z dnia 18 kwietnia 2018 roku

**w sprawie: przystąpienia do sporządzenia miejscowego planu
zagospodarowania przestrzennego miasta Sierpca dla centralnej części
obszarów położonych wzdłuż rzeki Sierpicy w granicach
administracyjnych miasta Sierpca**

Na podstawie art. 18 ust. 2 pkt 5 i art. 40 ust. 1 ustawy z dnia 8 marca 1990 roku o samorządzie gminnym (t. jedn. z 2017, poz. 1875 z późn. zm.) oraz art. 14 ust. 1, 2, i 4 ustawy z dnia 27 marca 2003 roku o planowaniu i zagospodarowaniu przestrzennym (t. jedn. z 2017, poz. 1073) uchwała się, co następuje:

§ 1.

Przystępuje się do sporządzenia miejscowego planu zagospodarowania przestrzennego miasta Sierpca dla centralnej części obszarów położonych wzdłuż rzeki Sierpicy w granicach administracyjnych miasta Sierpca.

§ 2.

Granice obszaru objętego projektem miejscowego planu zagospodarowania przestrzennego zostały określone kolorem czerwonym na załączniku nr 1 do Uchwały.

§ 3.


Wykonanie Uchwały powierza się Burmistrzowi Miasta Sierpca.

§ 4.

Uchwała wchodzi w życie z dniem podjęcia.

PRZEWODNICZĄCY
RADY MIEJSKIEJ
Jerzy Stachurski

Załącznik nr 1
do Uchwały Nr 434/LVI/2018
Rady Miejskiej Sierpca
z d. 18 kwietnia 2018 r.

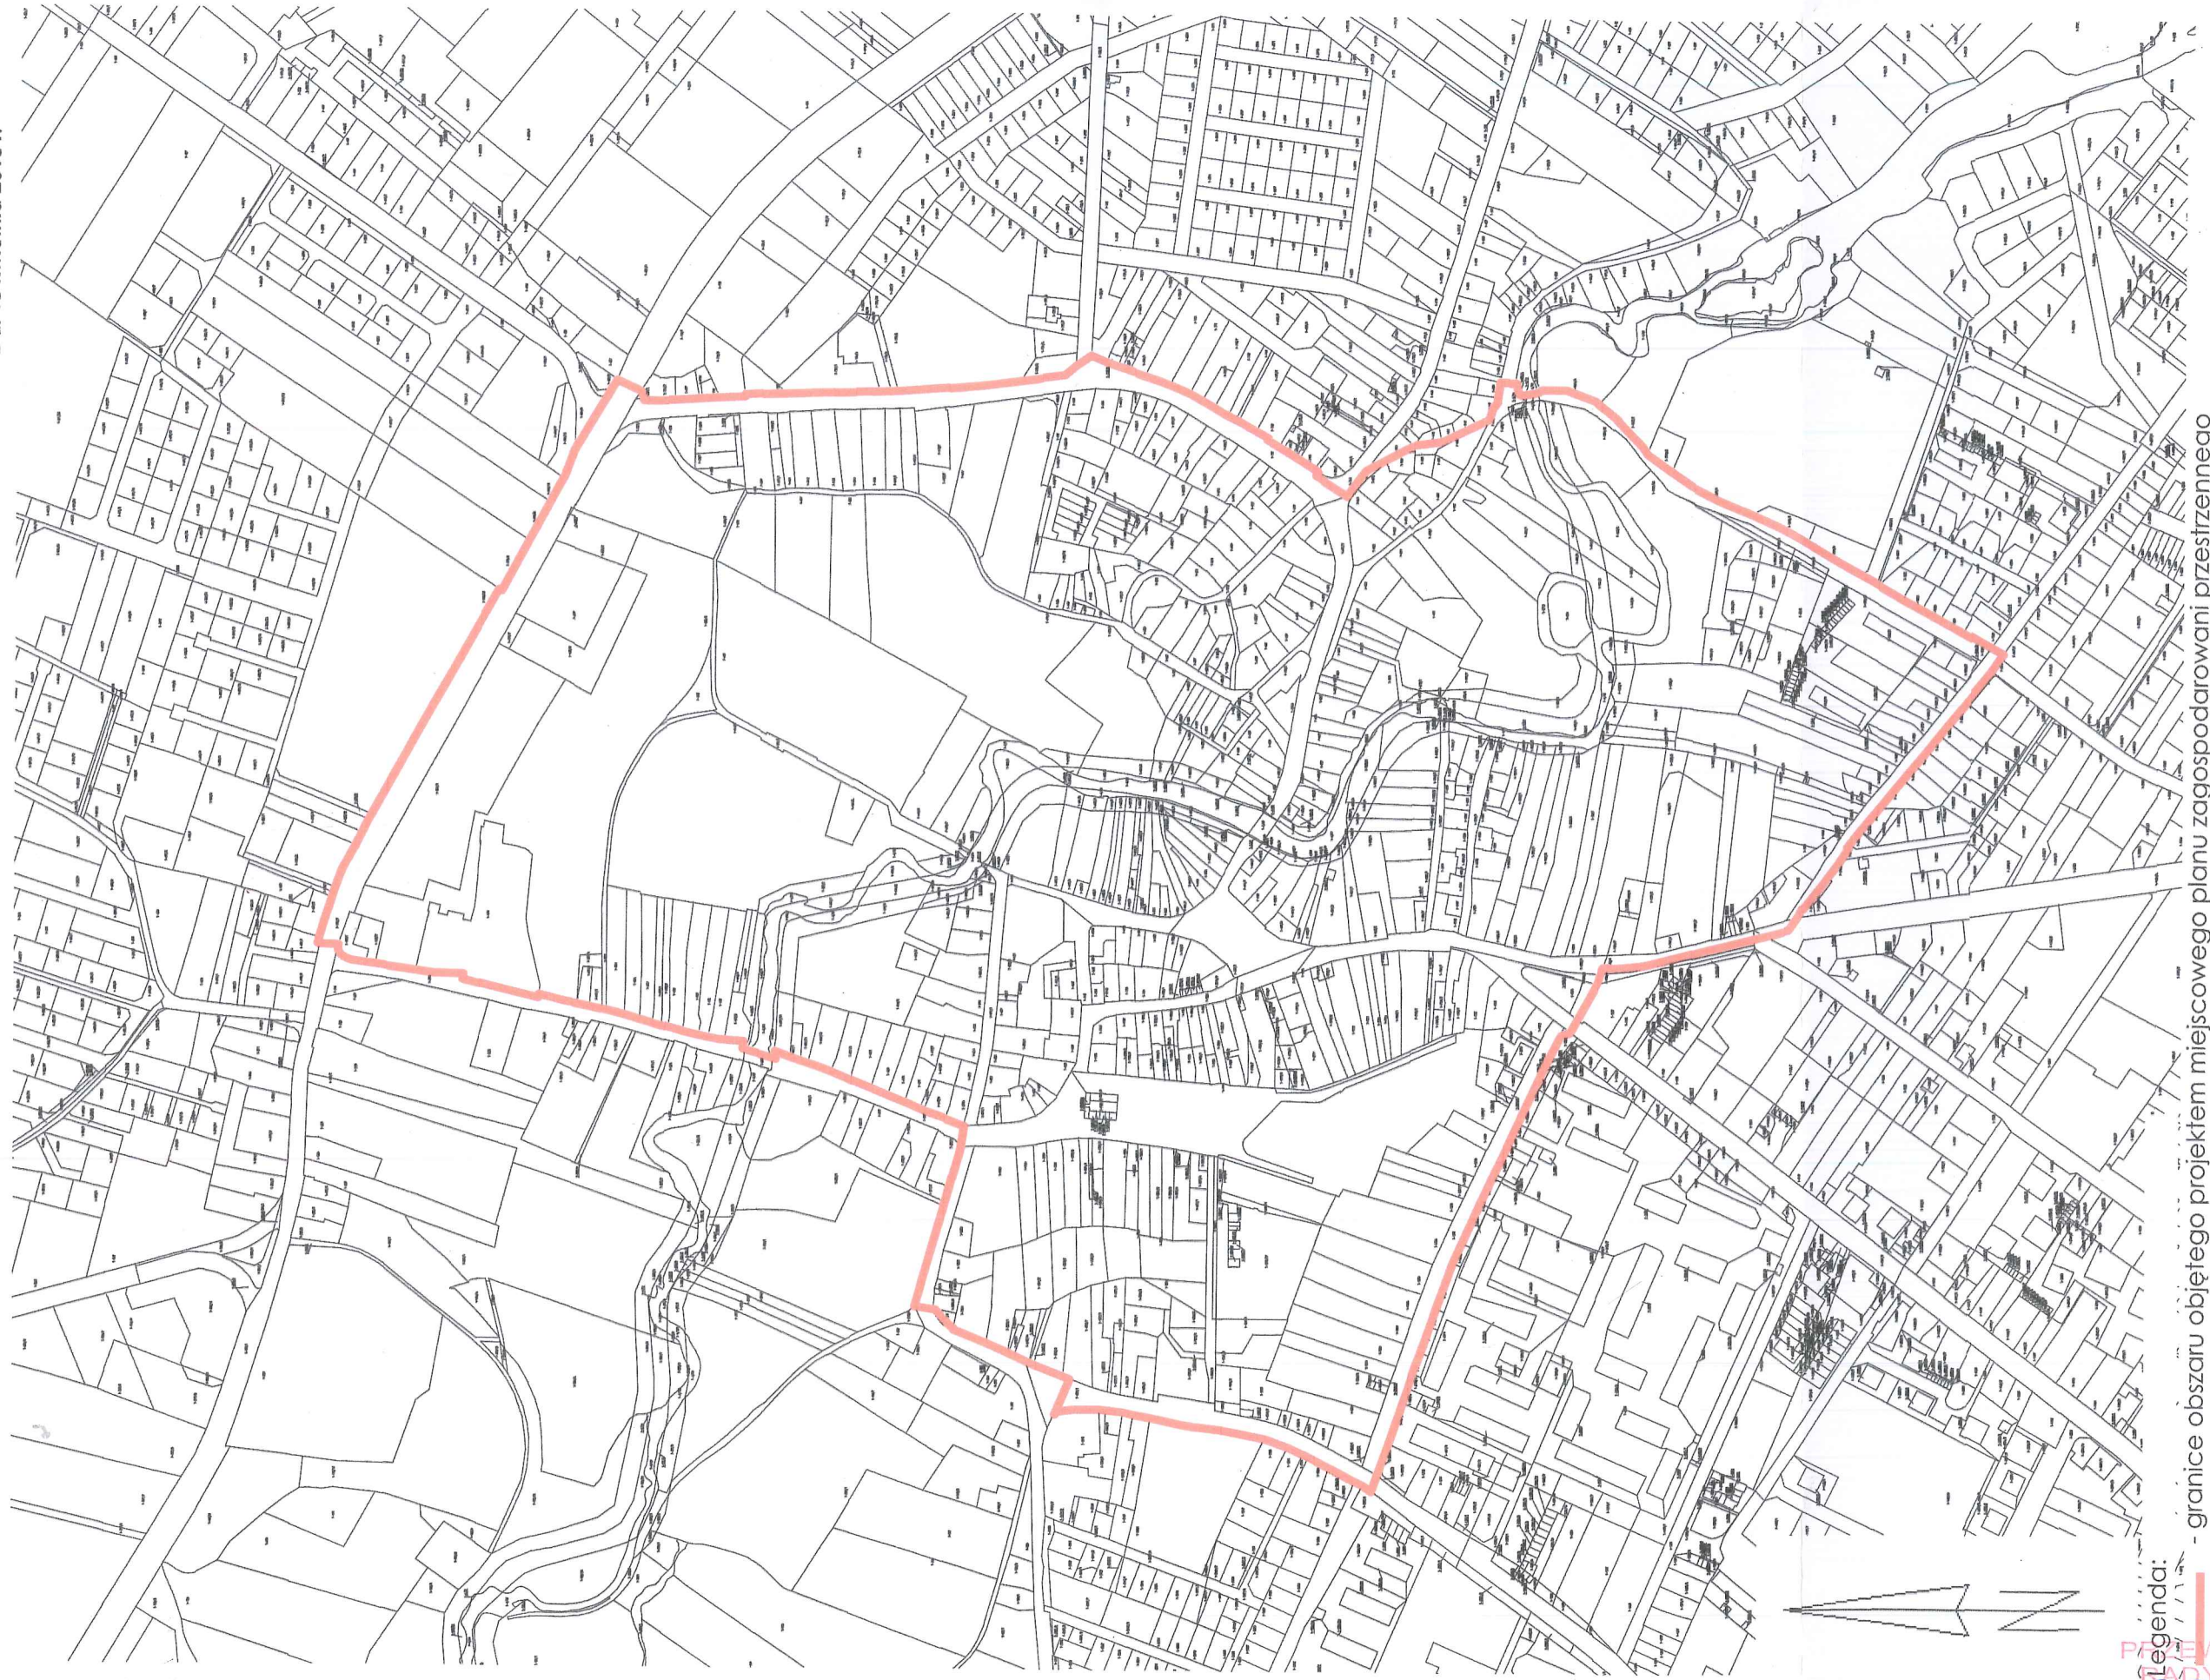

Legenda:

- granice obszaru objętego projektem miejscowego planu zagospodarowania przestrzennego dla centralnej części obszarów położonych wzdłuż rzeki Sierpca w granicach administracyjnych miasta Sierpca

Skala 1:5 000

PROJEKTOWANIE
MIASTO SIERPÓC
Jerzy Stachurski