

LEGENDA

A — D Granica opracowania


Nawierzchnia kortów z trawy syntetycznej

Nawierzchnia z kostki brukowej betonowej

Piłkochwyty o wys. 4,0m

Brama dwuskrzydłowa 3,0m wys. 3,0m

Furtka 1,0m wys. 2,0m

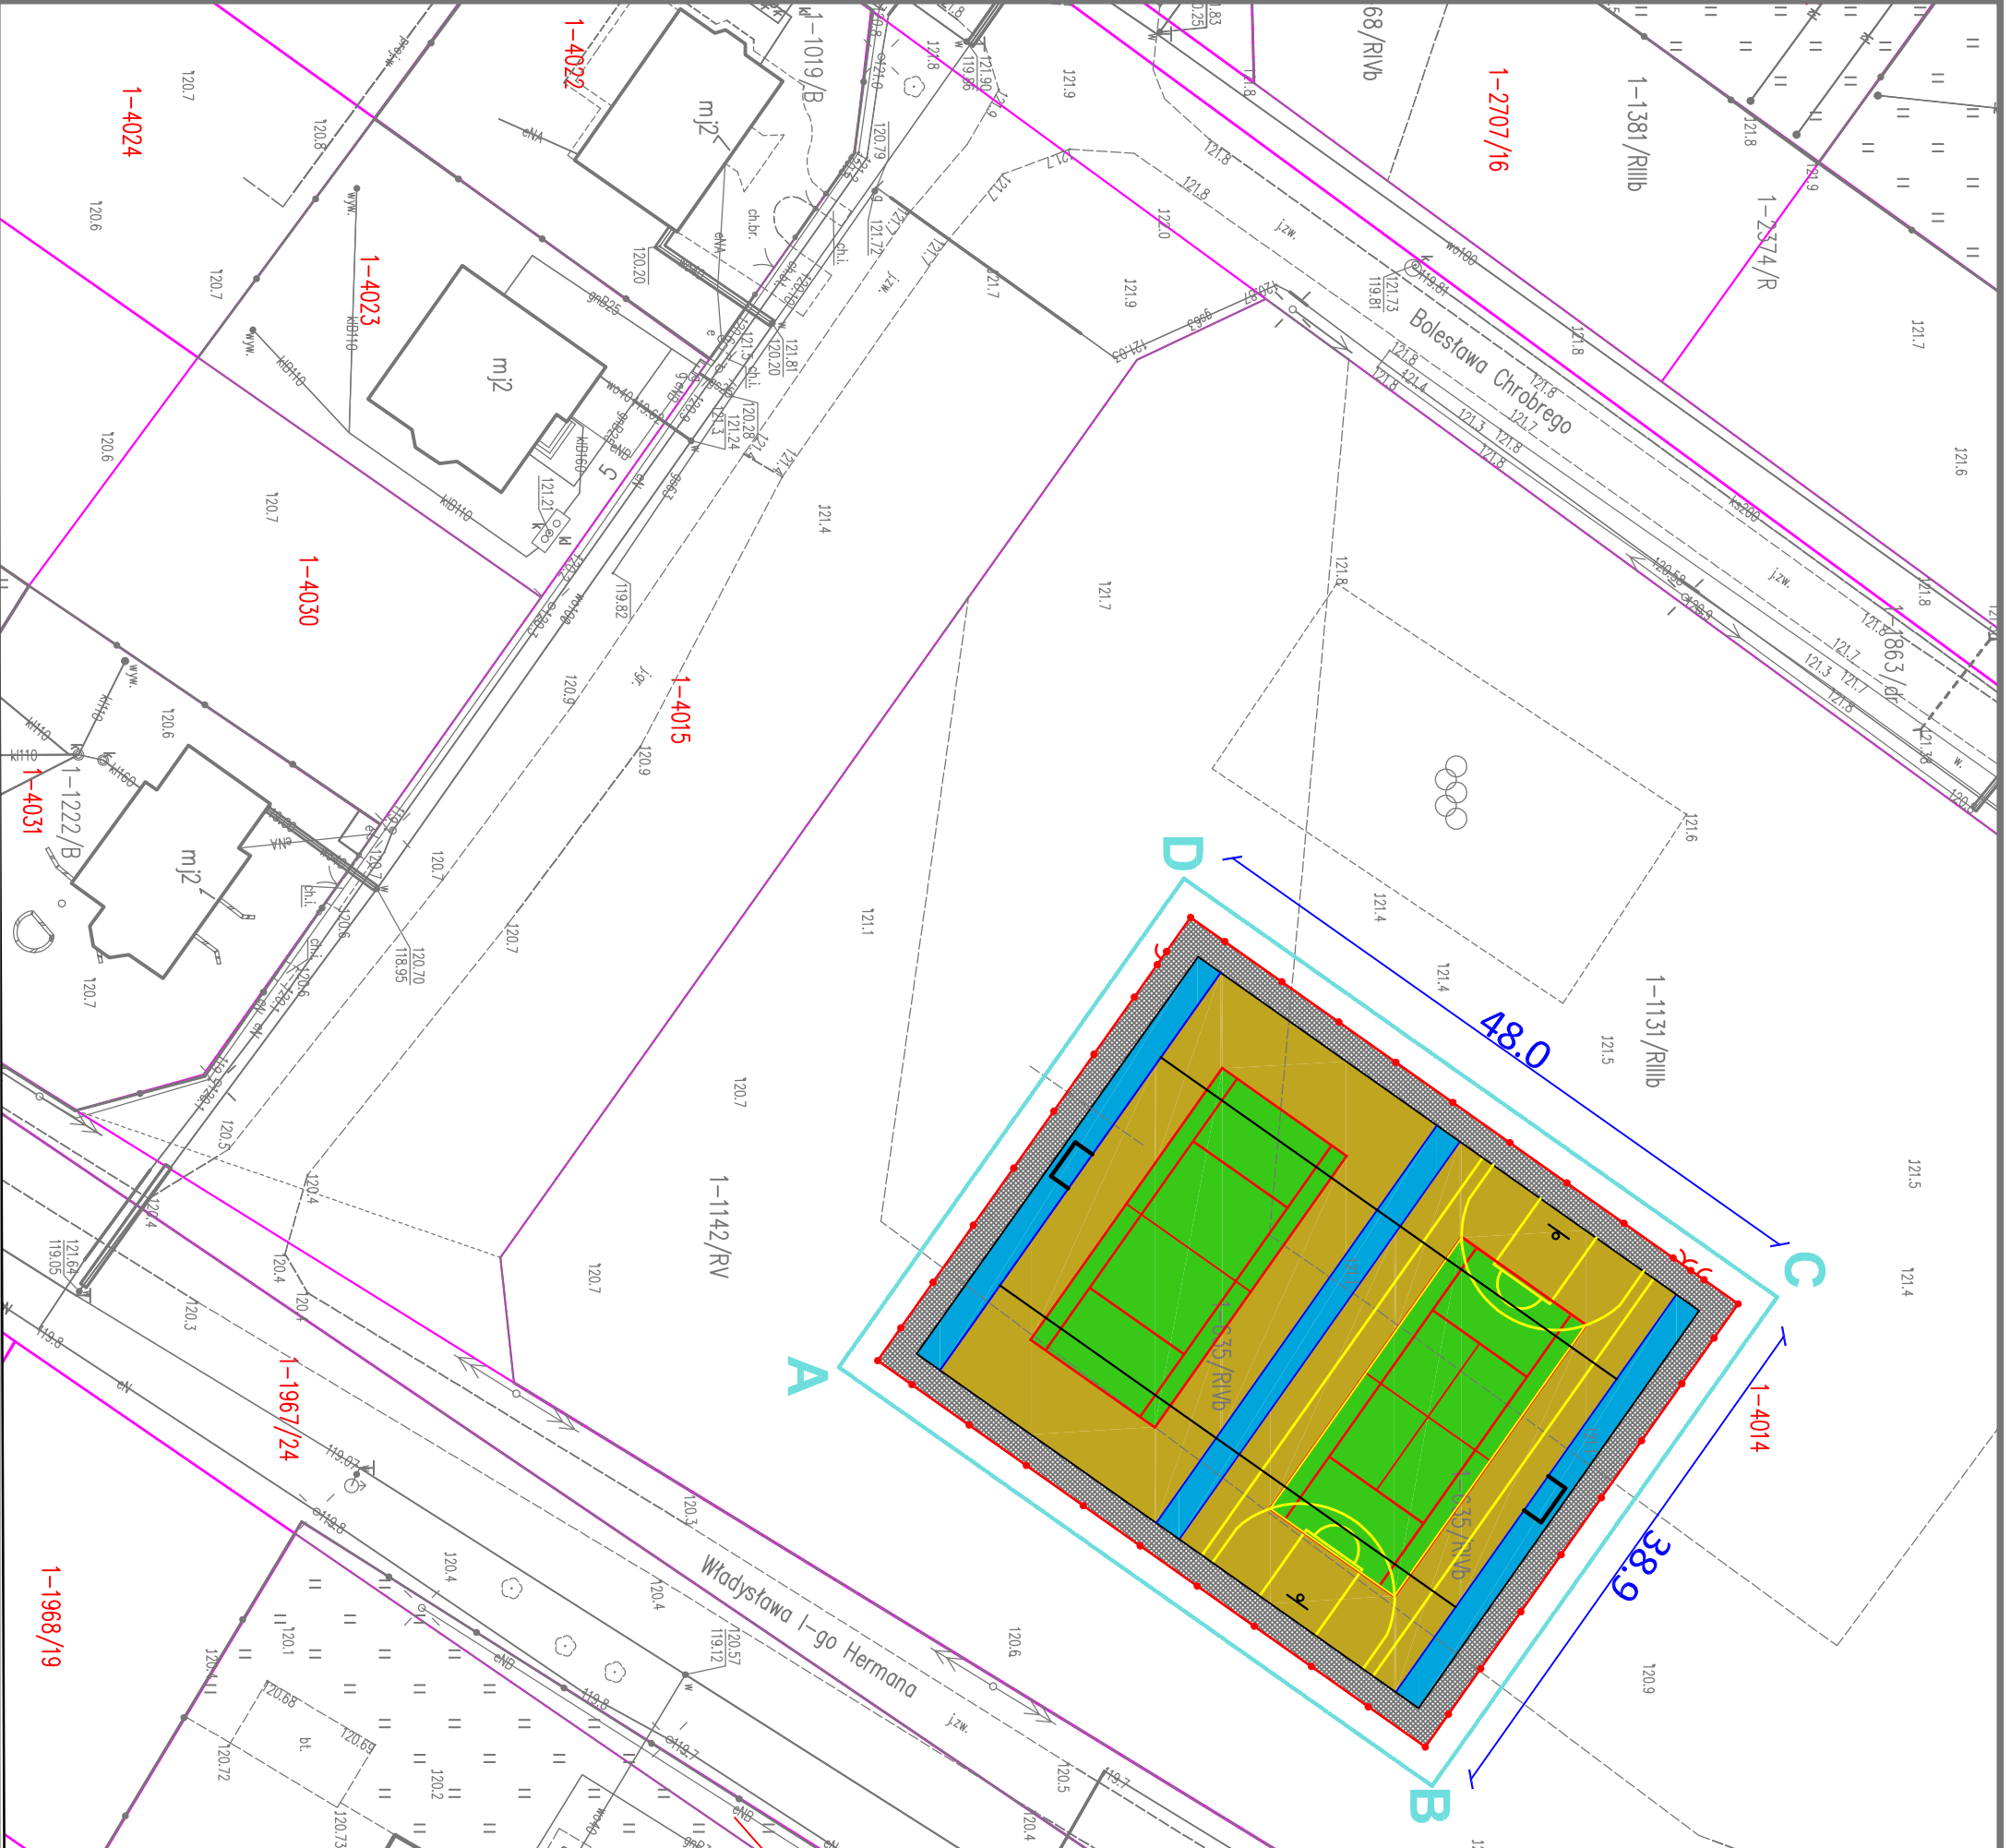

Nazwa i adres obiektu			
Budowa 2 kortów tenisowych o nawierzchni z trawy syntetycznej oraz wykonania piłkochwyty wraz z montażem wyposażenia dla koszykówki, piłki ręcznej i tenisa ziemnego w m. Sierpc			
PROJEKT TECHNICZNY			
Temat: Projekt zagospodarowania terenu			
Nr. p.	Nazwisko i Imię	Stanowisko	Branża
1	Piotr Pakieła	Projektant	Drogowa/Sanitarna
		Nr. uprawnień	Podpis
		MAZ/0205/	
		PBD/17	
		MAZ/0452/	
		POOS/08	
Data opracowania			
kwiecień 2019			
Nr. rys			
2			
Skala			