






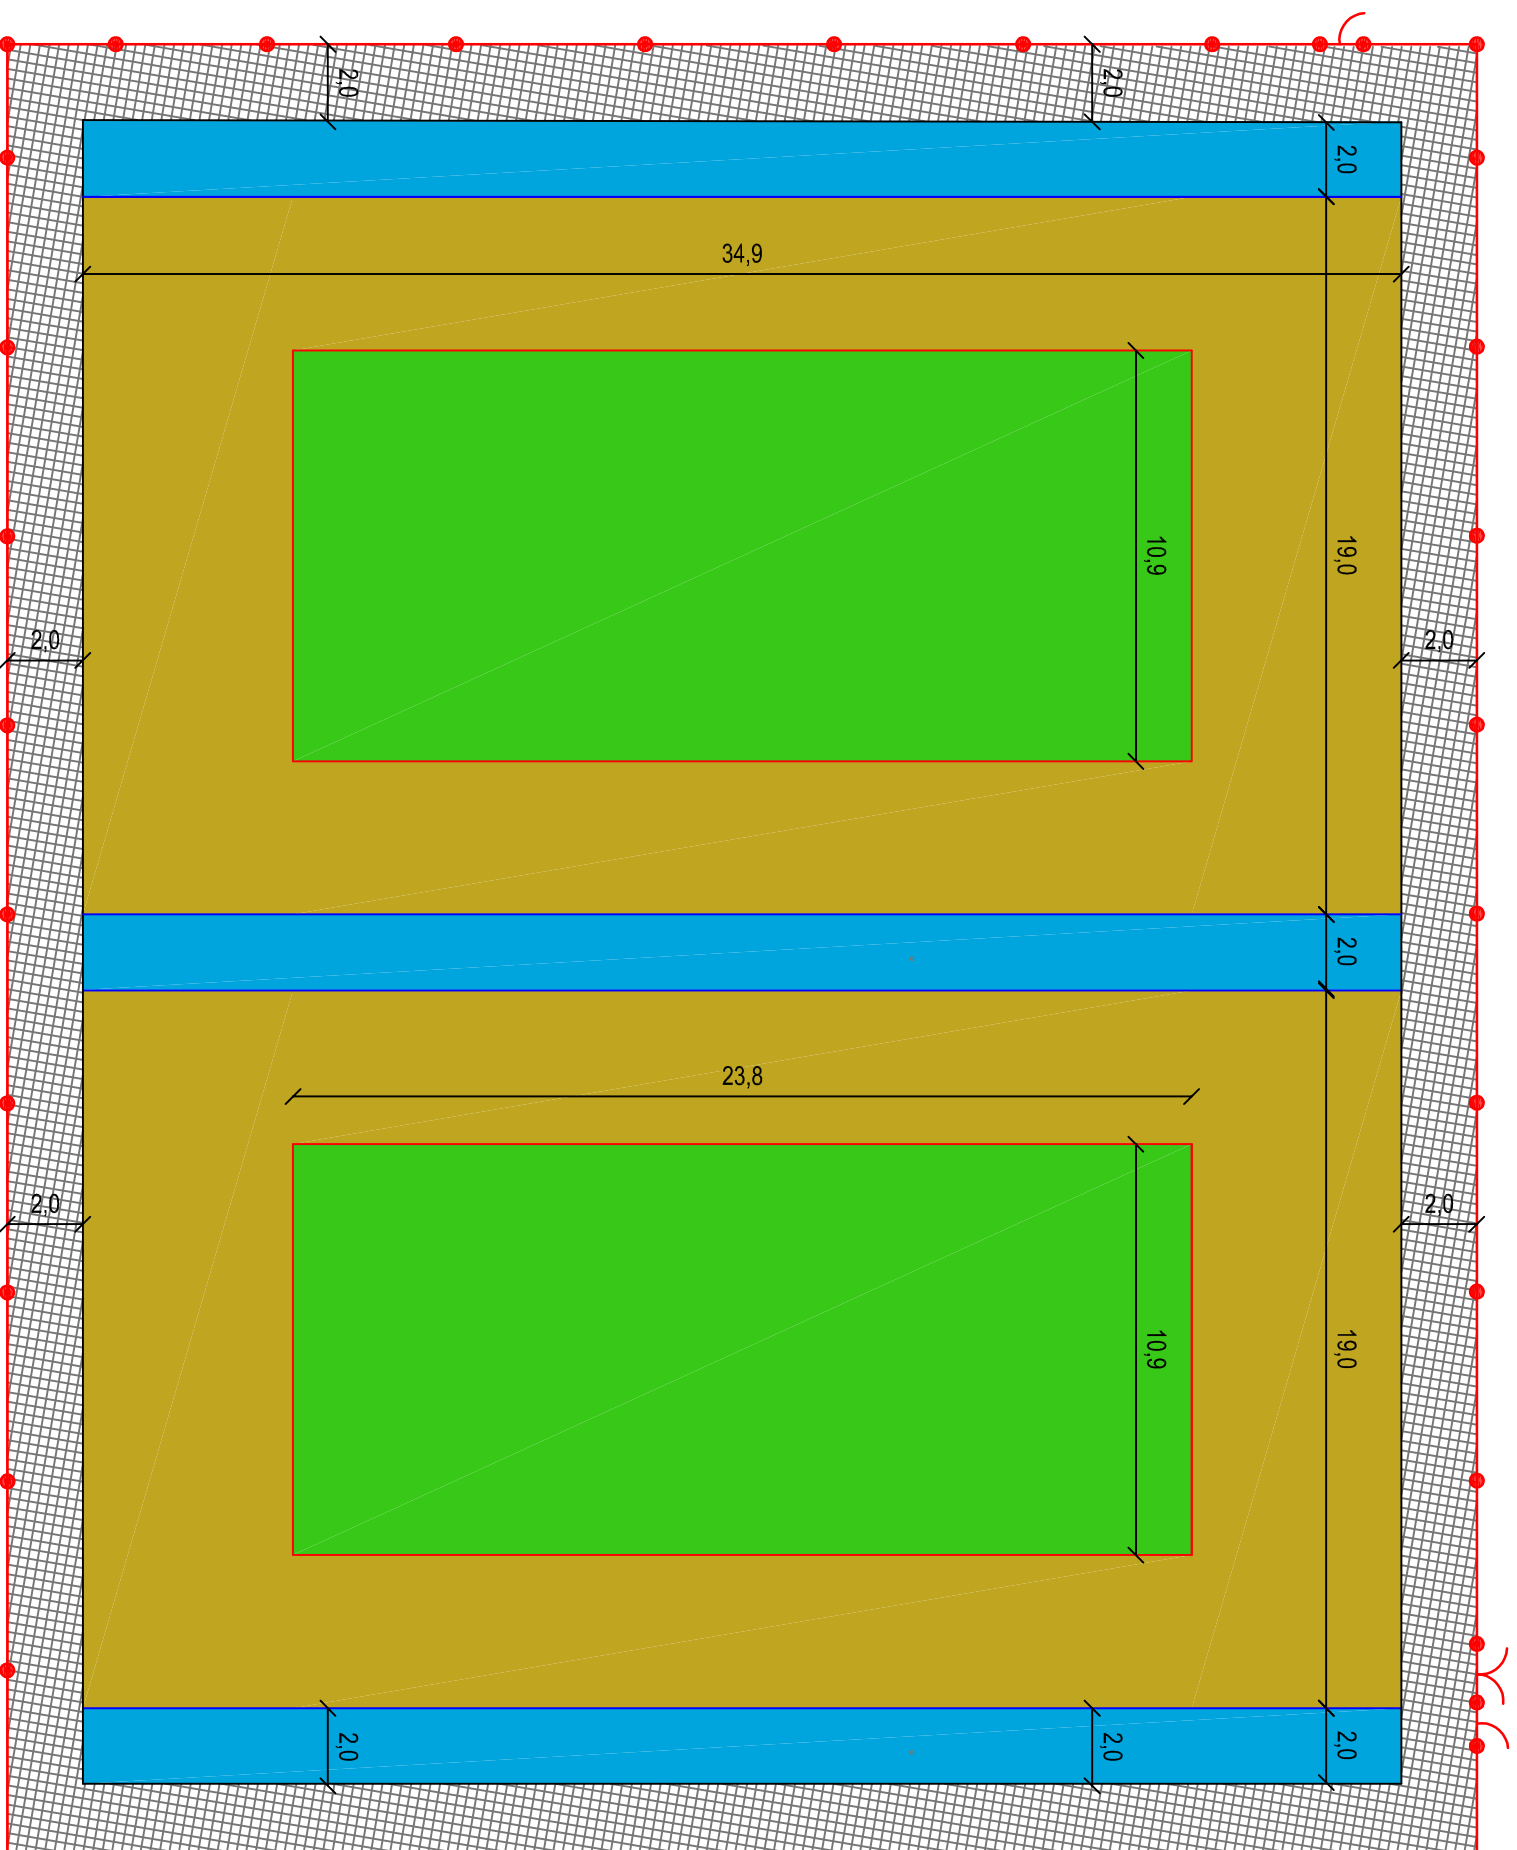


LEGENDA

-  Nawierzchnia kortów z trawy syntetycznej kolor ceglasty
-  Nawierzchnia kortów z trawy syntetycznej kolor zielony
-  Nawierzchnia kortów z trawy syntetycznej kolor niebieski
-  Nawierzchnia z kostki brukowej bet.kolor szary
-  Piłkochwyty o wys. 4,0m
-  Brama dwuskrzydłowa 3,0m wys. 3,0m
-  Furtka 1,0m wys. 2,0m



Nazwa i adres obiektu
Budowa 2 kortów tenisowych o nawierzchni z trawy syntetycznej oraz wykonania piłkochwytyów wraz z montażem wyposażenia dla koszykówki, piłki ręcznej i tenisa ziemnego w m. Sierpc

PROJEKT TECHNICZNY

Temat:

Rzut kortów - rozwiązanie kolorystyczne

Lp.	Nazwisko i imię	Stanowisko	Branża	Nr. uprawnień	Podpis
1	Piotr Pakieła	Projektant	Drogowa/ Sanitarna	MAZ/0205/ PBD/17 MAZ/0452/ POOS/08	