


LEGENDA

- linie kortów tenisowych kolor biały
- linie boiska koszykówki kolor żółty
- linie boiska piłki ręcznej kolor czarny
- stojak do koszykówki wraz z tablicą
- bramka do piłki ręcznej

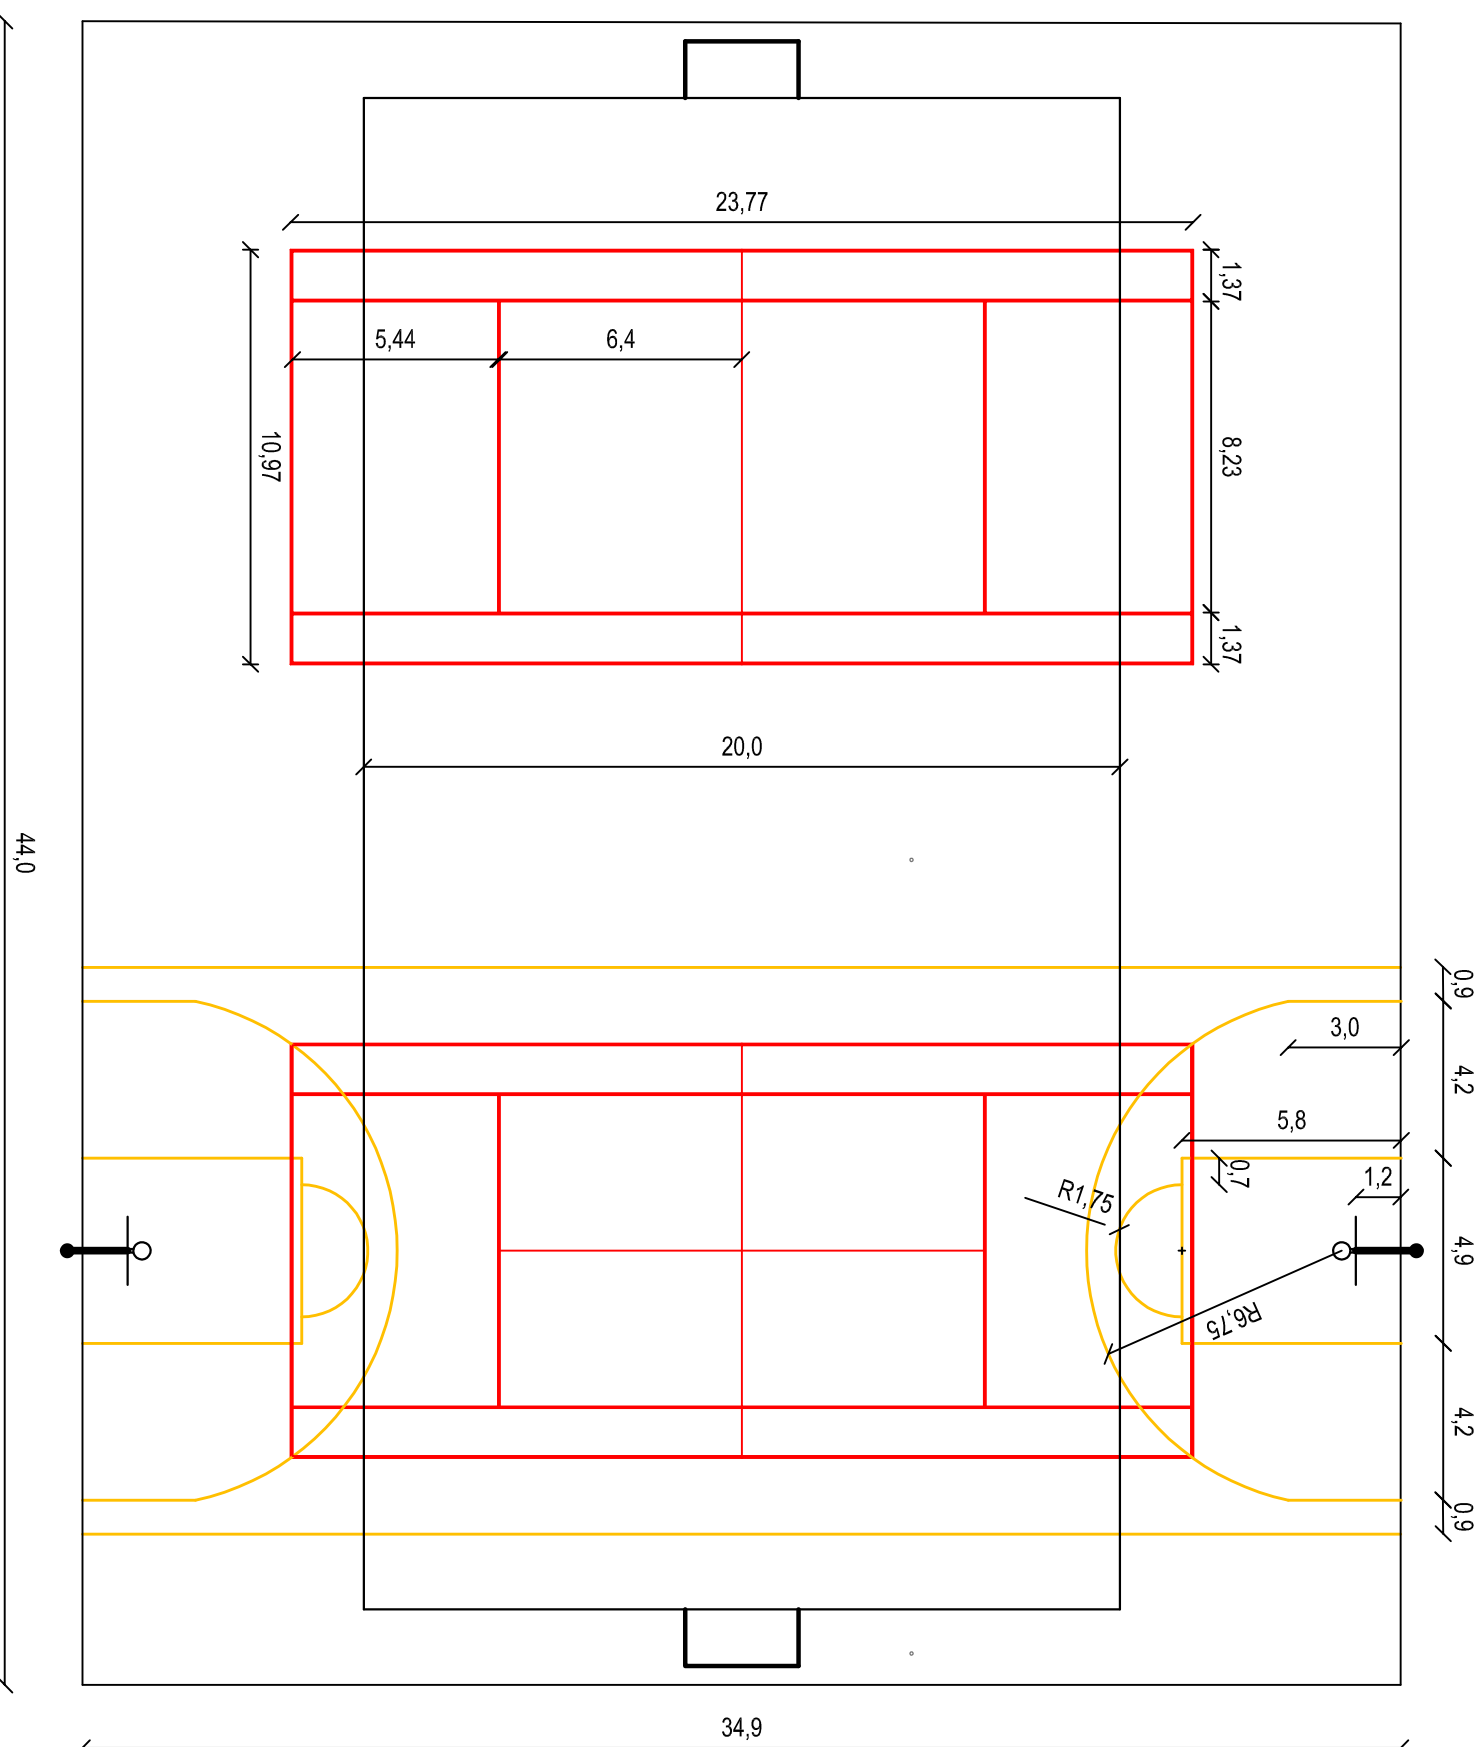

PROJEKT TECHNICZNY

Nazwa i adres obiektu
Budowa 2 kortów tenisowych o nawierzchni z trawy syntetycznej oraz wykonania
piłkochwyłów wraz z montażem wyposażenia dla koszykówki, piłki ręcznej i tenisa
ziemnego w m. Sierpc

Temat:
Rzut kortów - przebieg linii

Lp.	Nazwisko i imię	Stanowisko	Branża	Nr uprawnień	Podpis
1	Piotr Pakieła	Projektant	Drogowa/ Sanitarna	MAZ/0205/ PBD/17 MAZ/0452/ POOS/08	