



stojak do koszykówki jednosłupowy o dł. wysięgnika 1,6m, cynkowany i malowany., tablica do koszykówki o wymiarach 1,80x1,05m wykonana z płyty laminowanej pokrytej żywicą epoksydową odporną na działanie warunków atmosferycznych.

obwód do kosza z siatką łańcuchową.

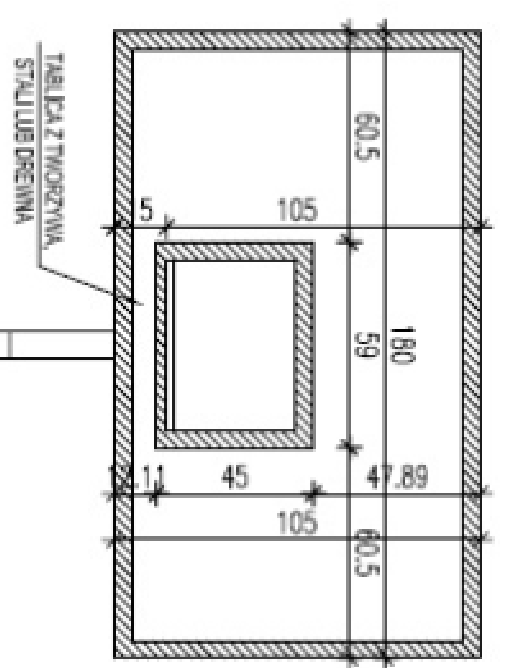

**UWAGA**  
Słupy, siatkę oraz elementy mocowania wykonać wg zaleceń producenta

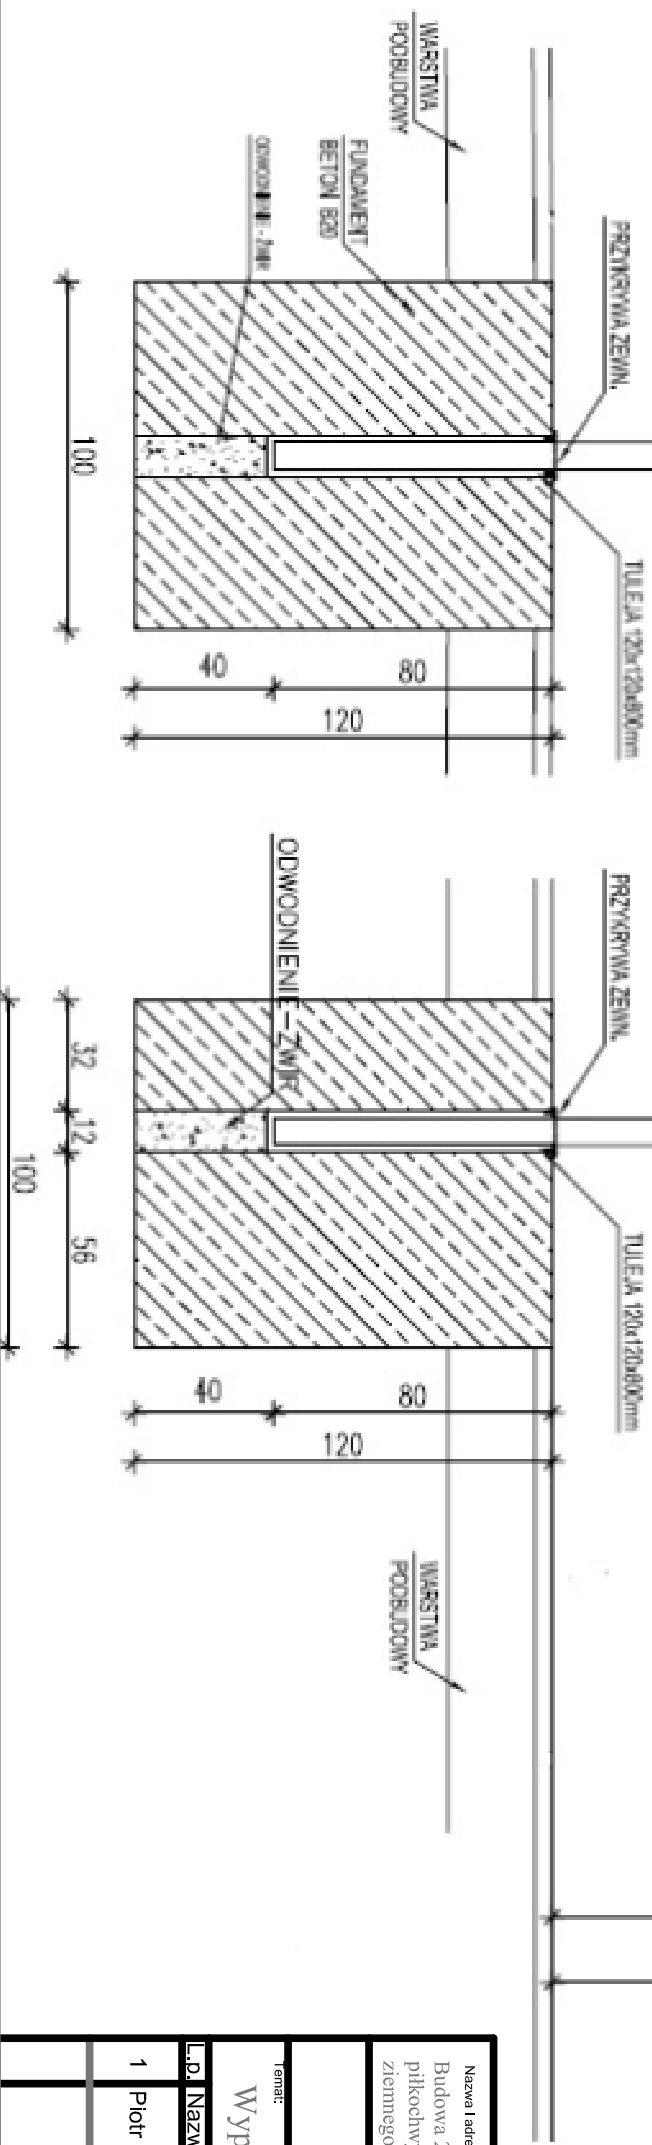

Nazwa i adres obiektu			
Budowa 2 kortów tenisowych o nawierzchni z trawy syntetycznej oraz wykonania piłkochwyłów wraz z montażem wyposażenia dla koszykówki, piłki ręcznej i tenisa ziemnego w m. Sierpc			
<b>PROJEKT TECHNICZNY</b>			
Temat:		Data opracowania	
Wypożyczenie kortów - kosz do koszykówki		kwiecień 2019	
Lp.		Nr. rys	
Nazwisko i imię		Skala	
Stanowisko		6.1	
Branża		Scena	
Nr uprawnień			
MAZ/0205/			
PBD/17			
MAZ/0452/			
POOS/08			
Podpis			
1 Piotr Pakieła		Projektant	
Drogowa/		Sanitarna	
MAZ/0452/		POOS/08	