


MIĘSCOWY PLAN ZAGOSPODAROWANIA PRZESTRZENNEGO MIASTA SIERPCA, KTÓREGO GRANICE WYZNACZAJĄ
WYZNACZAJĄ TERENY POŁOŻONE WZDŁUŻ: UL. KOŚCIUSZKI - UL. GŁOWACKIEGO - UL. WRÓBLEWSKIEGO -
UL. BEMA - TERENY ROLNICZE PRZY WSCHODNIEJ GRANICY ADMINISTRACYJNEJ MIASTA

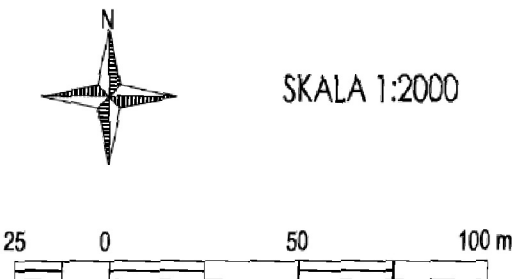

ZAŁĄCZNIK NR 1
DO UCHWAŁY NR 235/XXXII/2020 RADY MIEJSKIEJ SIERPCA
Z DNIA 15 LIPCA 2020 R. OPUBLIKOWANY W
DZIENNIKU URZĘDOWYM WOJEWÓDZTWA
MAZOWIECKIEGO Z DNIA 23 LIPCA 2020 R. POZ. 8025

autor opracowania: mgr inż. Emilia Stachowiak
uprawnienie do sporządzania miejscowych planów na podstawie art. 5 pkt 4
ustawy o planowaniu i zagospodarowaniu przestrzennym
URBAN DESIGN EMILIA STACHOWIAK
ul. Gólcusza 2a/8, 60-159 Poznań

LEGENDA:
USTALENIA PLANU:

- GRANICA OBSZARU OBJĘTEGO MIĘSCOWYM PLANEM
- LINIE ROZGRANICZAJĄCE TERENY O RÓŻNYM PRZEZNACZENIU
LUB RÓŻNYCH ZASADACH ZAGOSPODAROWANIA
- NIEPRZEKACZALNE LINIE ZABUDOWY
- ZWYMIAROWANE ODLEGŁOŚCI OKREŚLONE W METRACH

PRZEZNACZENIE TERENÓW:

- TERENY ZABUDOWY MIESZKANOWEJ JEDNORODZINNEJ I
ZABUDOWY USŁUGOWEJ
- TERENY ZABUDOWY MIESZKANOWEJ WIELORODZINNEJ
- TERENY ZABUDOWY PRODUKCYJNEJ, SKŁADÓW I MAGAZYNÓW
- TERENY ZABUDOWY PRODUKCYJNEJ, SKŁADÓW, MAGAZYNÓW I
ZABUDOWY USŁUGOWEJ
- TERENY ZABUDOWY USŁUGOWEJ
- TERENY LASÓW
- KDZ DROGI PUBLICZNE KLASY ZBIORCZEJ
- KDL DROGI PUBLICZNE KLASY LOKALNEJ
- KDD DROGI PUBLICZNE KLASY DOJAZDOWEJ
- KDp CIĄGI PUBLICZNE PIESZO-JEZDNE
- KDW DROGI WEWNĘTRZNE


OBSZARY PODLEGAJĄCE SZCZEGÓLNYM WARUNKOM
ZAGOSPODAROWANIA TERENU:

- STREFA OCHRONNA NAPONIETRZNEJ LINII ELEKTROENERGETYCZNEJ
1SKV O SZEROKOŚCI 15,0 M

INFORMACJE:

- ORIENTACYJNA PROPONOWANA LOKALIZACJA ZIELENI IZOLACYJNEJ
- ORIENTACYJNY PRZEBIEG PROJEKTOWANEGO UKŁADU
KOMUNIKACYJNEGO POZA OBSZAREM PLANU
- ORIENTACYJNY PRZEBIEG LINII ROZGRANICZAJĄCYCH DROGI
WOJEWÓDZKIEJ NR 541 USTALONY W OBOWIĄZUJĄCYM MIĘSCOWYM
PLANIE ZAGOSPODAROWANIA PRZESTRZENNEGO
- PRZEBIEG ISTNIEJĄCEJ NAPONIETRZNEJ LINII ELEKTROENERGETYCZNEJ
1SKV

WYRYS ZE STUDIUM UWARUNKOWAŃ I KIERUNKÓW ZAGOSPODAROWANIA
PRZESTRZENNEGO MIASTA SIERPCA

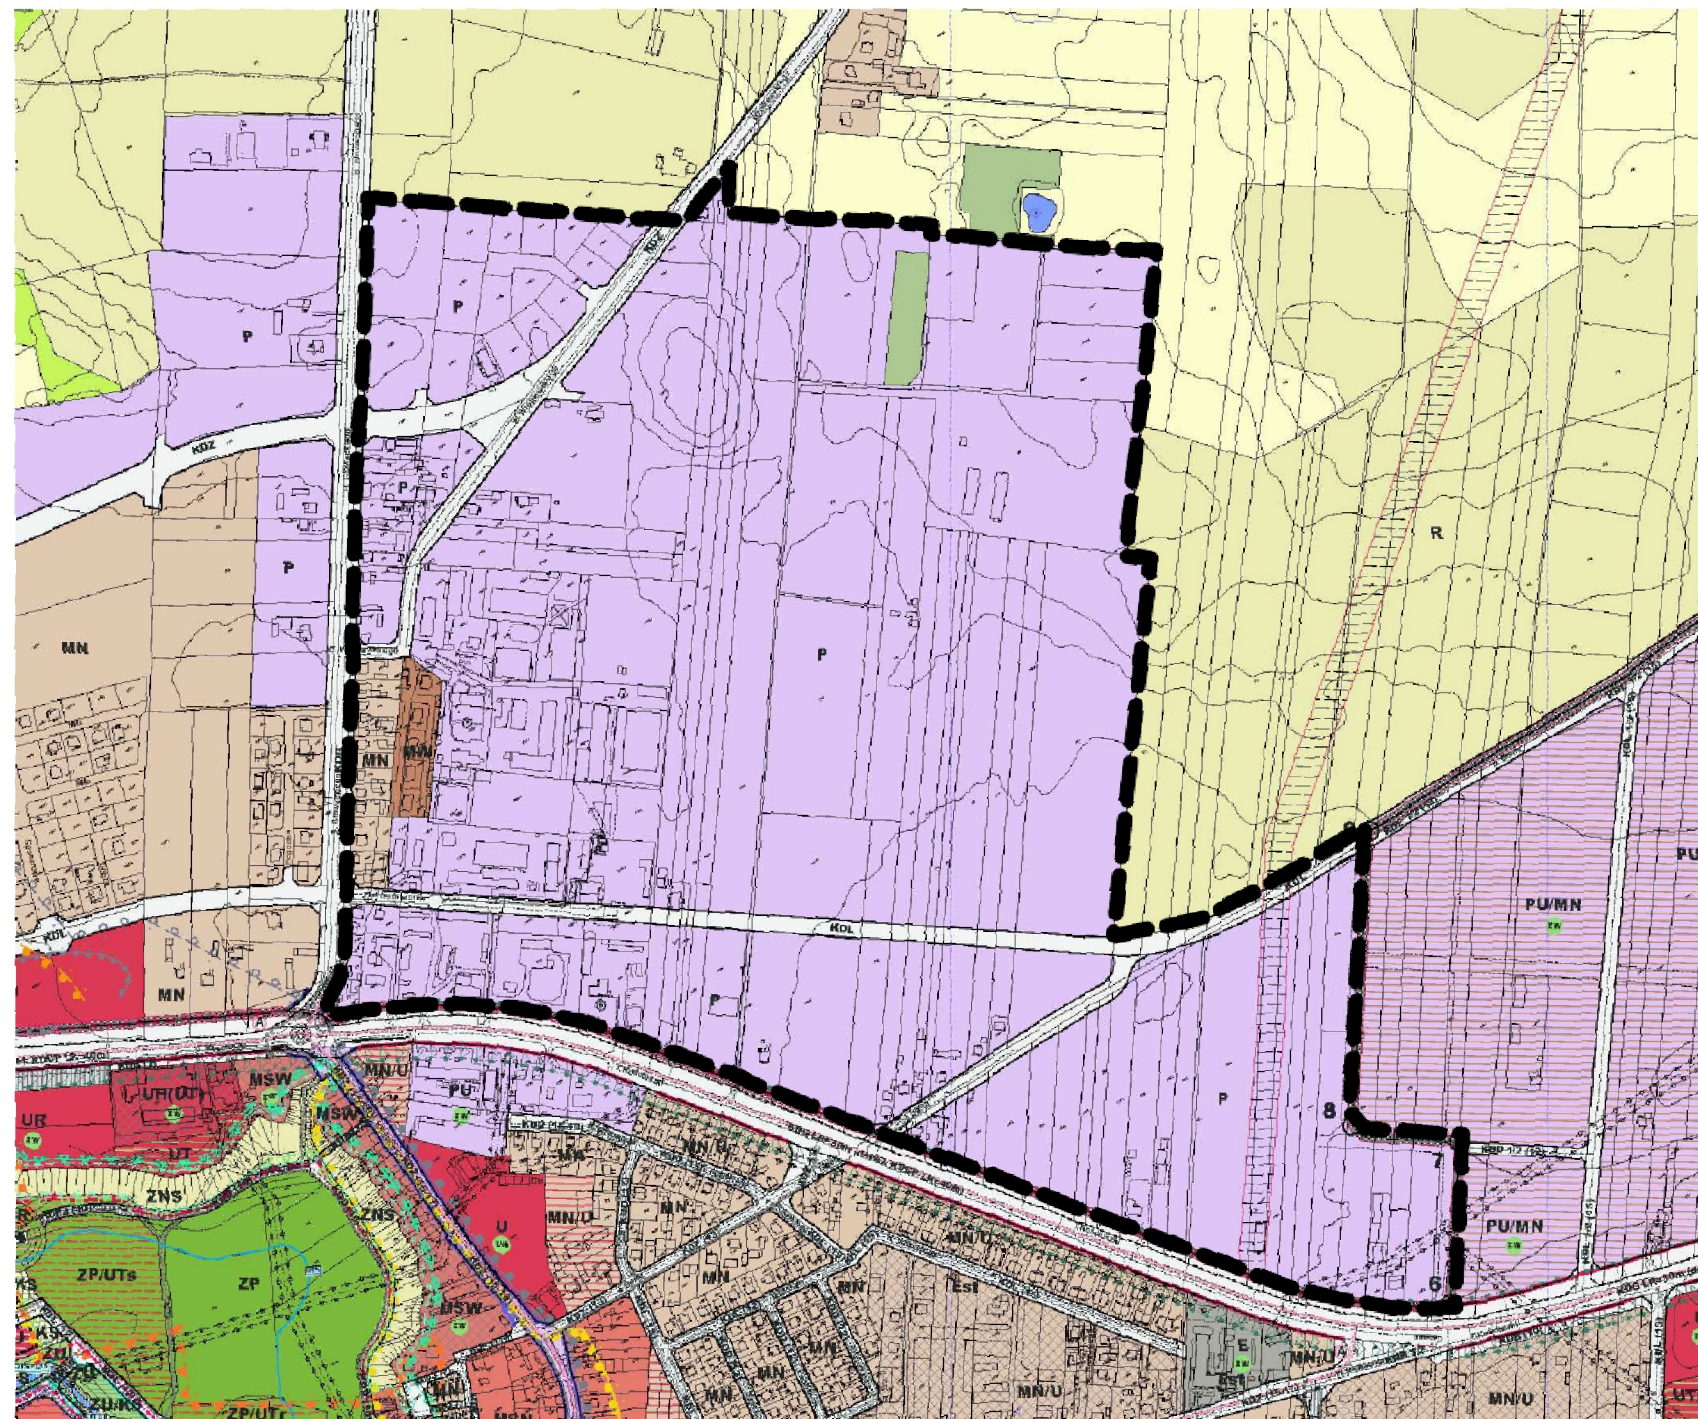


OZNACZENIA:

- MN TERENY ZABUDOWY MIESZKANOWEJ JEDNORODZINNEJ
- MW TERENY ZABUDOWY MIESZKANOWEJ WIELORODZINNEJ
- P TERENY PRODUKCJI, SKŁADÓW I MAGAZYNÓW
- TERENY LASÓW
- KDG ULICE GŁÓWNE
- KDZ ULICE ZBIORCZE
- KDL ULICE LOKALNE

ZAŁĄCZNIK NR 1 DO UCHWAŁY NR 261/XXXII/2026
RADY MIEJSKIEJ SIERPCA Z DNIA 29 KWIEŚNIA 2026 R.

1:2 000

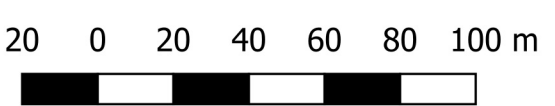

Zmiana miejscowego planu zagospodarowania przestrzennego miasta Sierpc, którego
granice wyznaczają tereny położone wzdłuż: ul. Kościuszki – ul. Głowackiego – ul.
Wróblewskiego – ul. Bema – tereny rolnicze przy wschodniej granicy administracyjnej
miasta

OZNACZENIA:

- Ustalenia:
- granice terenów pod budowę urządzeń wytwarzających energię z odnawialnych źródeł energii o mocy zainstalowanej
większej niż 500 kW wraz z ich strefą ochronną
- Informacje:
- tereny, dla których Wojewoda Mazowiecki rozstrzygnięciem nadzorczym Nr WNP-I.4131.126.2020.MO z dnia 19.08.2020 r.
stwierdził nieważność Uchwały Nr 235/XXXII/2020 Rady Miejskiej Sierpc z dnia 15.07.2020 r.