

Bez zastrzeżeń formalno-prawnych
Zbigniew Czerniński - adwokat

**Uchwała Nr 186/XXIII/2012
Rady Miejskiej Sierpca
z dnia 30 marca 2012r.**

**w sprawie wyrażenia zgody na kontynuację dzierżawy
nieruchomości w trybie bezprzetargowym na okres 3 lat.**

Na podstawie art. 18 ust. 2 pkt 9 lit. a ustawy z dnia 8 marca 1990 roku o samorządzie gminnym (jedn. tekst z 2001 r. Dz. U. Nr 142 poz. 1591 z późn. zm.) oraz art. 23 ust. 1 pkt 7a, art. 25 ust. 2, art. 37 ust. 4 ustawy z dnia 21 sierpnia 1997 roku o gospodarce nieruchomościami (jedn. tekst z 2010 r., Dz. U. Nr 102 poz. 651), **Rada Miejska Sierpca uchwala, co następuje:**

§ 1

Wyraża się zgodę na kontynuację dzierżawy nieruchomości oznaczonych w ewidencji gruntów jako: część działki nr **1488** o pow. 12 m² położona w Sierpcu przy **ul. Braci Tułodzieckich**, część działki nr **1355** o pow. 20 m² położona w Sierpcu przy **ul. Konstytucji 3 Maja**, część działki nr **1339/2** o pow. 20 m² położona w Sierpcu przy **ul. Piastowskiej** w trybie bezprzetargowym na okres 3 lat, oznaczonej kolorem zielonym na załącznikach graficznych.

§ 2

Nieruchomości opisane w § 1 będą wykorzystane w celu prowadzenia działalności handlowej w istniejących kioskach RUCH.

§ 3

Wykonanie Uchwały powierza się Burmistrzowi Miasta Sierpca.

§ 4


Uchwała wchodzi w życie z dniem podjęcia.


PRZEWODNICZĄCY
RADY MIEJSKIEJ

Marek Chrzanowski

ZAK. do Uchwy. Nr 186/XXIII/2012
z 30.03.2012r.

PRZEWODNICZĄCY
RADY MIEJSKIEJ
Marek Chrzanowski

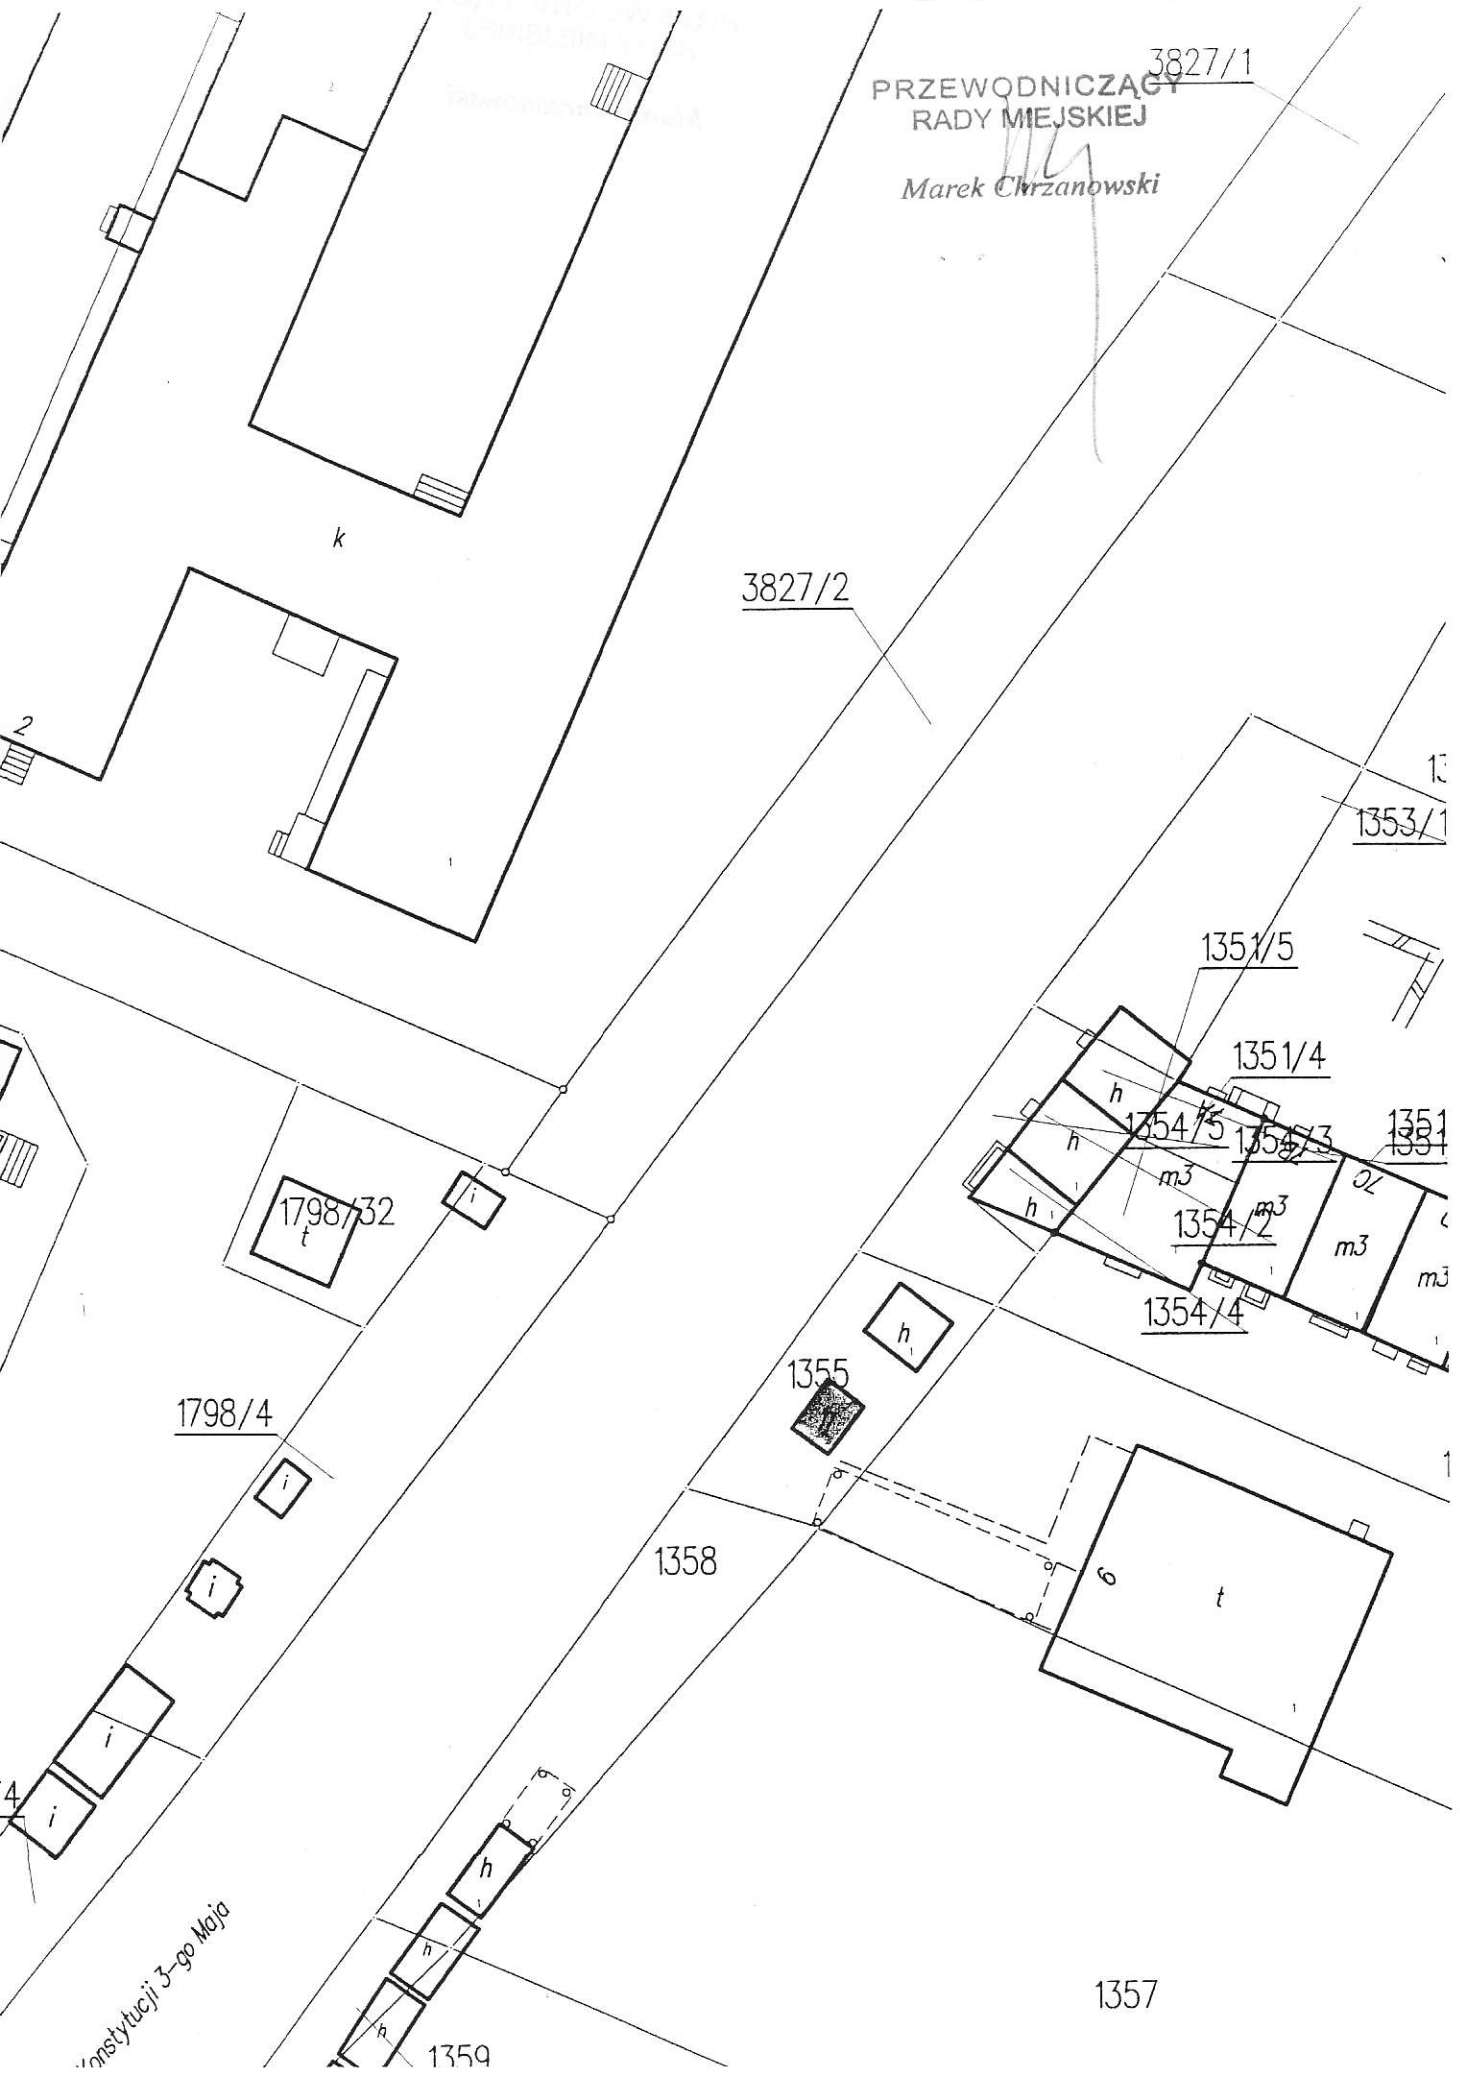

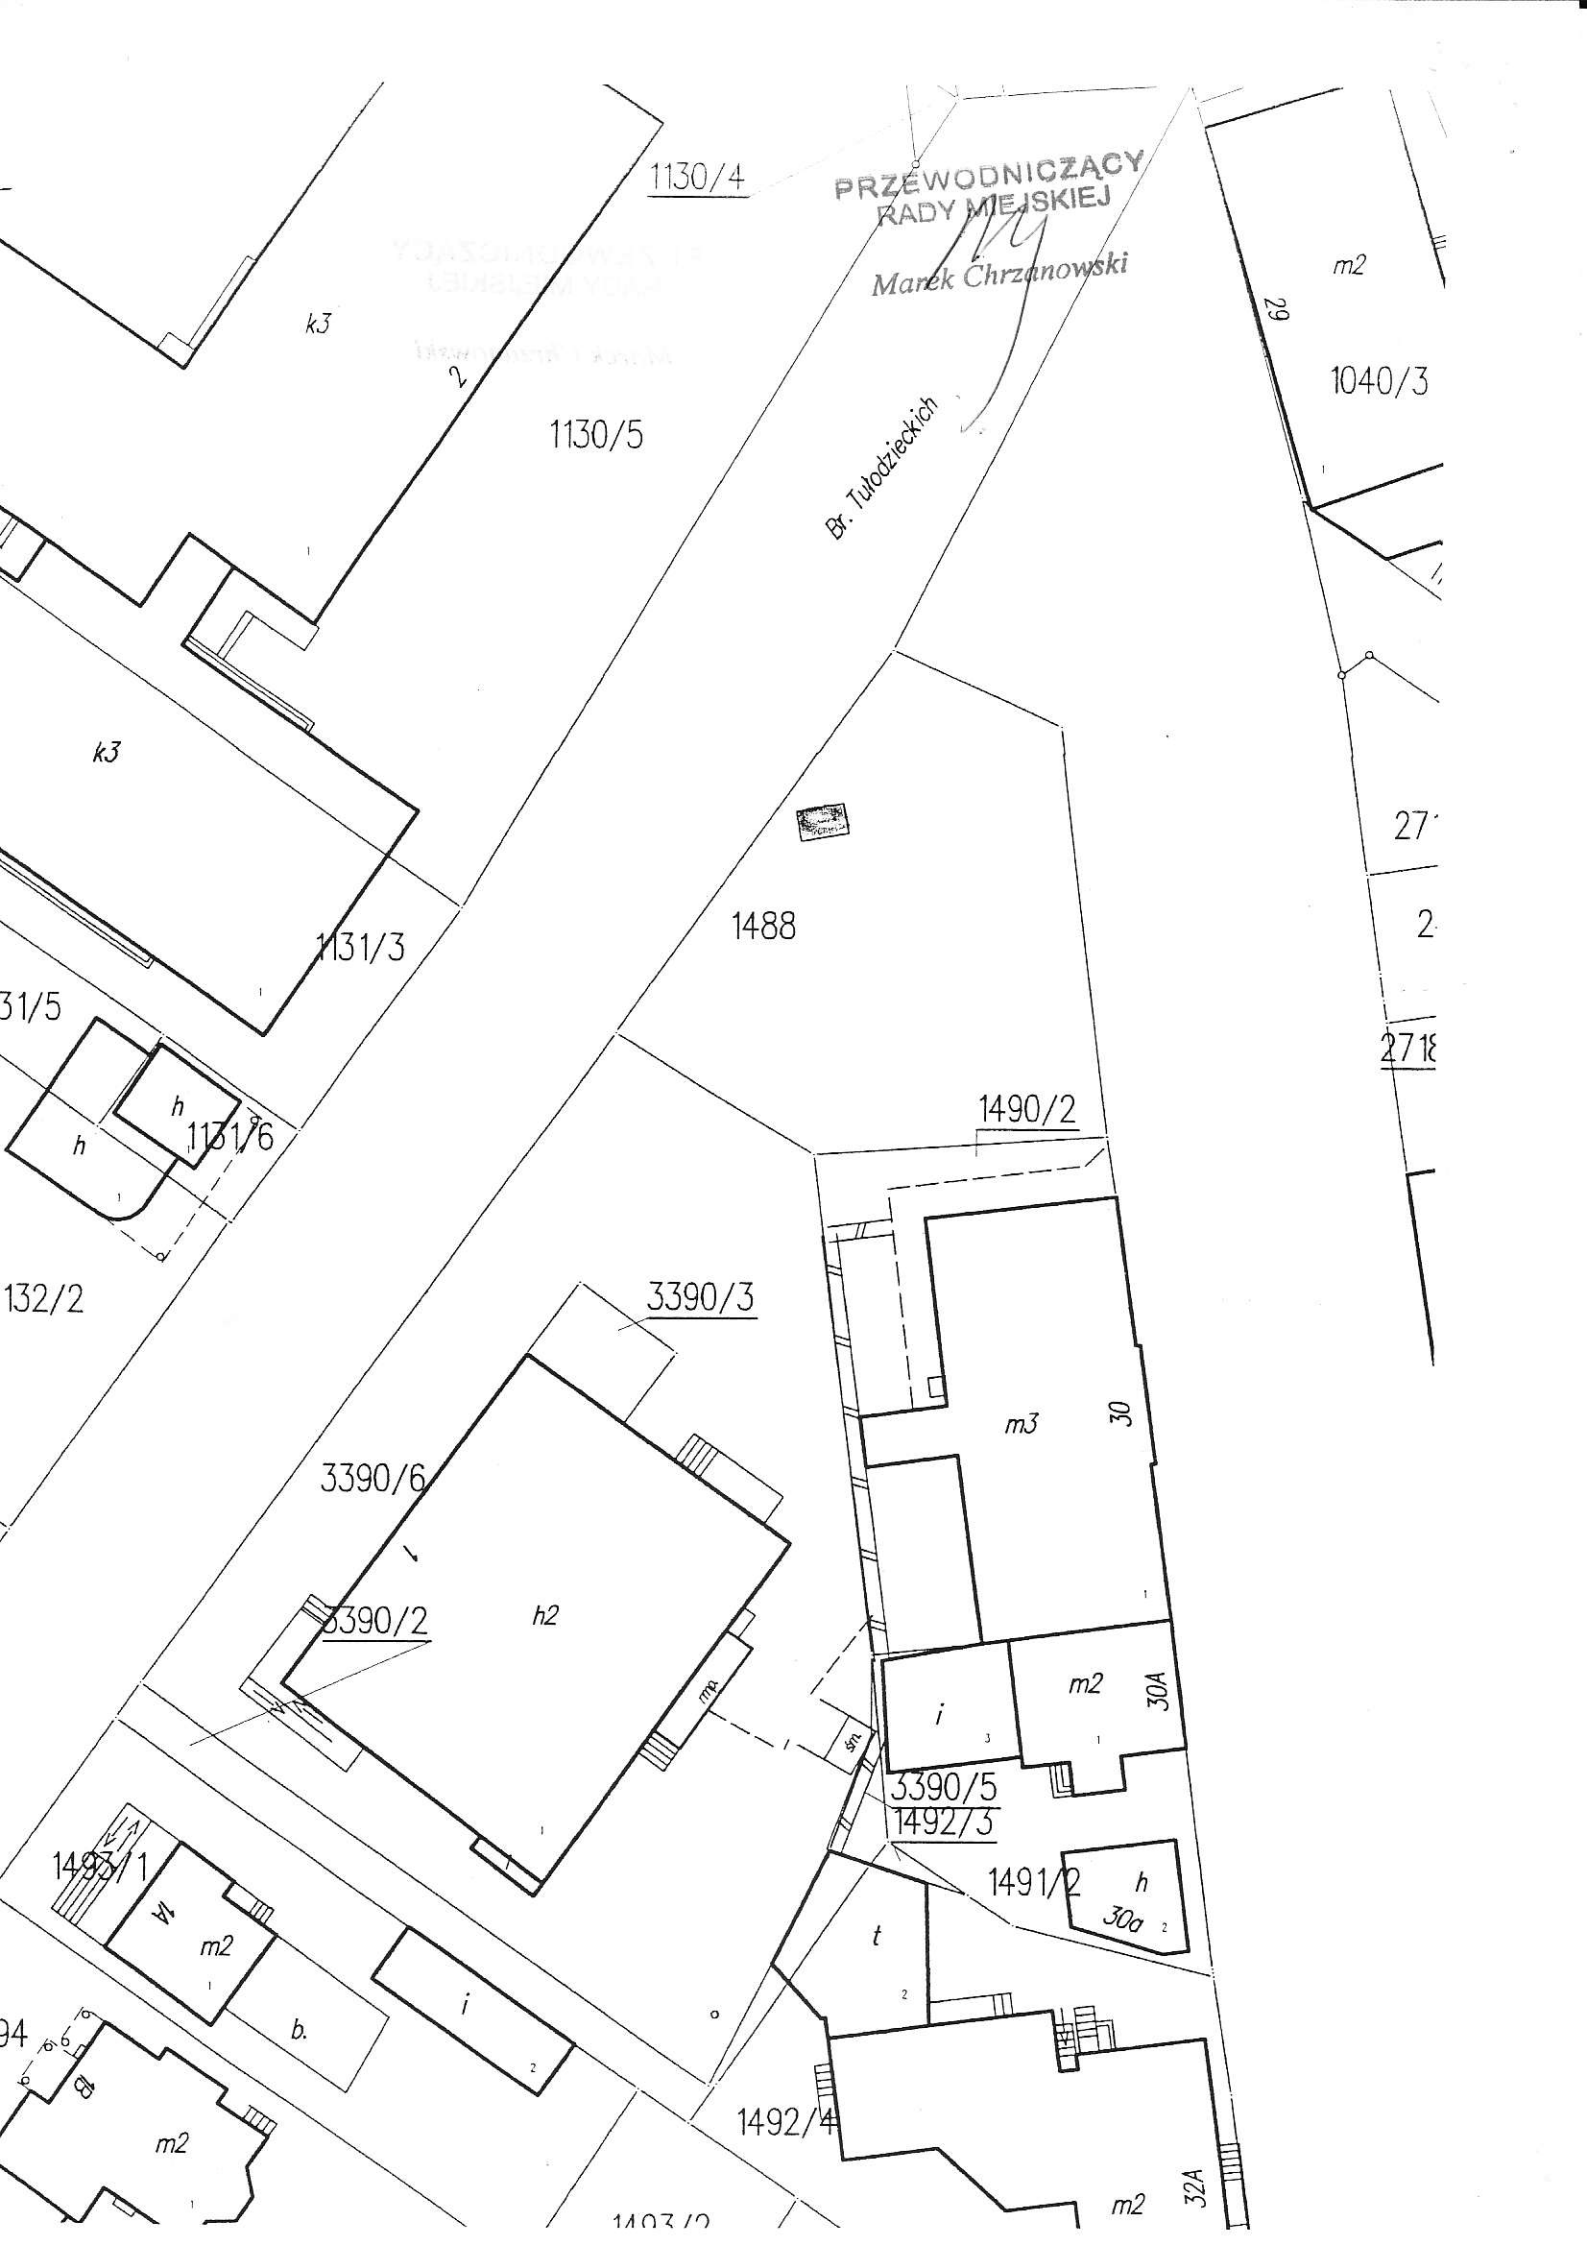

PRZEWODNICZĄCY
RADY MIEJSKIEJ
Marek Chrzanowski

Bt. Tułowiekich

1130/4

1130/5

k3

m2

1040/3

27

2

2718

1488

1490/2

1131/3

1131/6

131/5

132/2

3390/3

3390/6

3390/2

h2

m3

30

i

m2

30A

3390/5
1492/3

1491/2

h

30a

t

2

1493/1

m2

b.

i

2

1492/4


94

m2

1493/12

m2


32A

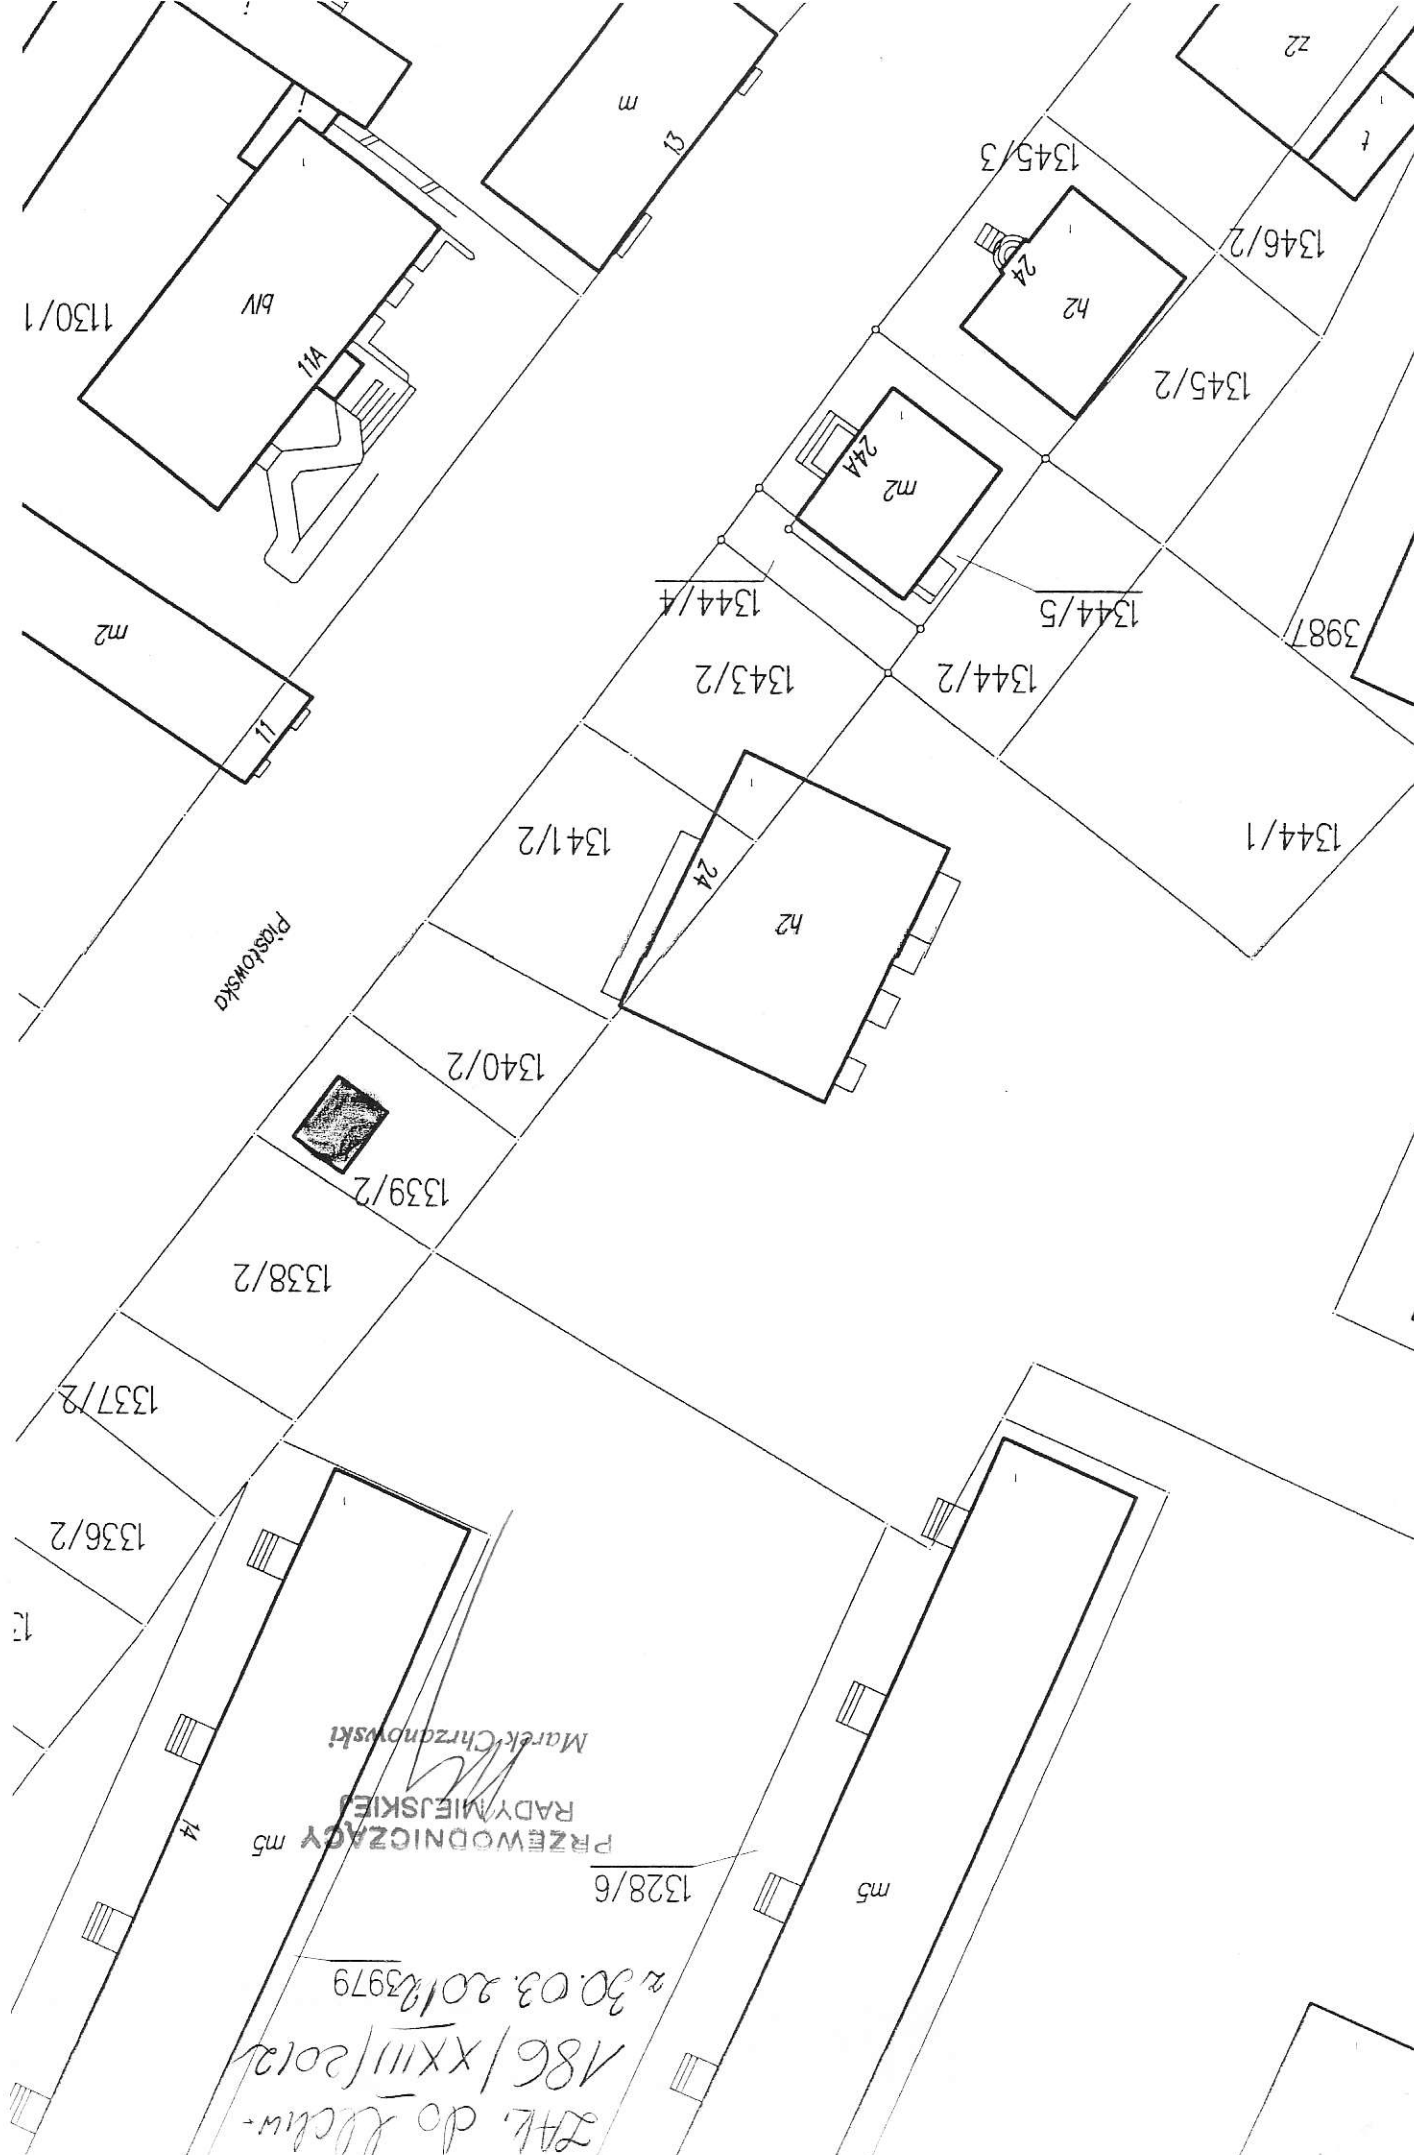

ZAL. do Decyzji
 186/XXIII/2012
 z 30.03.2013/3979

PRZEWODNICZĄCY
 RADY MIEJSKIEJ
 Marek Chrzanowski

Piastowska

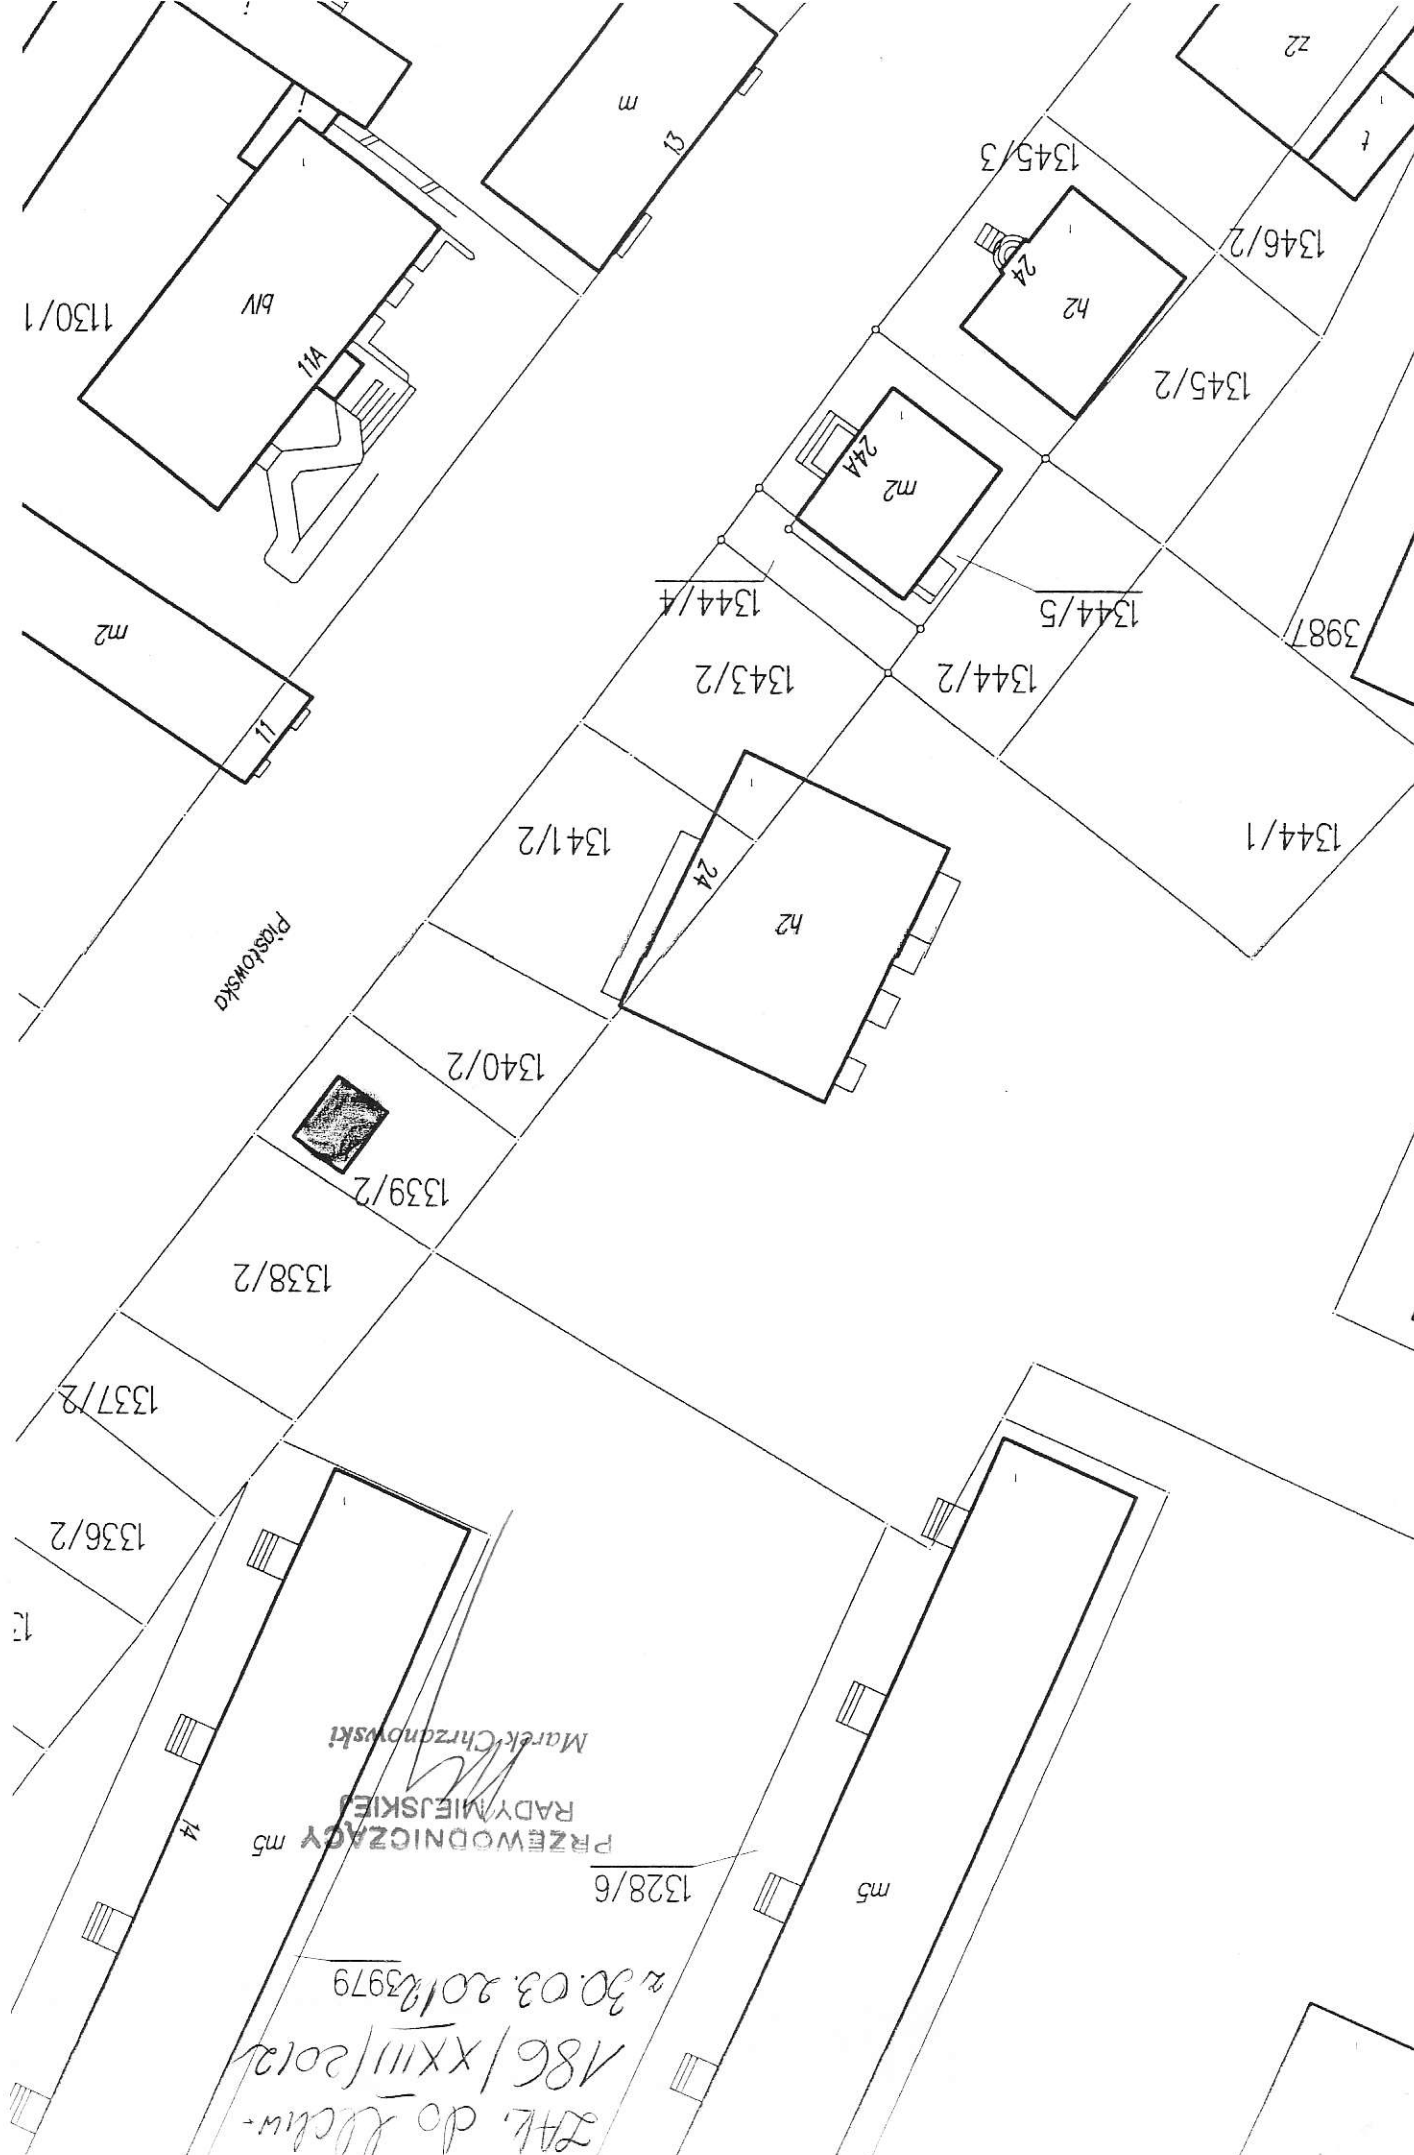



Gdańsk, dnia 07.03.2012r.

L.dz.BRS/MK/ 85 /2012

P. Piętkowski
12.03.12



Urząd Miasta w Sierpcu
ul. Piastowska 11 A
09-200 Sierpc

„RUCH” S.A. w Warszawie, ul. Wronia 23 zwraca się z wnioskiem o przedłużenie umowy dzierżawy gruntu pod naszymi kioskami w Sierpcu, na następujący okres:

- 1. ul. Braci Tułodzieckich, r. Płockiej (część działki 1488) o powierzchni 12 m²,
- 2. ul. Konstytucji 3-go Maja (część działki 1355) o powierzchni 20 m²,
- 3. ul. Piastowska (część działki 1339/2) o powierzchni 20 m²,

Jednocześnie prosimy o wpisanie w umowie naszej nazwy, tj:
 „RUCH” S.A. z siedzibą w Warszawie (00-958) przy ul. Wroniej 23, wpisaną do rejestru przedsiębiorców prowadzonego przez Sąd Rejonowy dla m.st. Warszawy, XII Wydział Gospodarczy Krajowego Rejestru Sądowego pod numerem KRS 0000020446, NIP 526-02-50-475, Regon 011063584, wysokość kapitału zakładowego 58 824 007,00 zł, opłacony w całości, reprezentowaną przez:
 Jerzego Gąsiorowskiego – Dyrektora Biura Rozwoju Sieci

Uprzejmie prosimy o kierowanie korespondencji w sprawie na adres:
 „RUCH” S.A.
 Dział Zarządzania Najmem Sieci Detalicznej
 ul. Tkacka 9/10
 80-836 Gdańsk

Z poważaniem,

DYREKTOR
 Biura Rozwoju Sieci
 Jerzy Gąsiorowski

Sprawę prowadzi:
 Mirosław Kolankowski
 (58) 340-17-75
 kom. 514-607-799
 e mail: mirosław.kolankowski@ruch.com.pl

RUCH S.A. ul. Wronia 23, 00-958 Warszawa