

Uchwała Nr 222/XXXI/2012
RADY MIEJSKIEJ SIERPCA
z dnia 5 września 2012 r.

**w sprawie przystąpienia do zmiany miejscowego planu zagospodarowania
przestrzennego obszarów położonych wzdłuż rzeki Sierpicy
w granicach administracyjnych miasta Sierpc**

Na podstawie art. 18 ust. 2 pkt 5 i art. 40 ust. 1 ustawy z dnia 8 marca 1990 roku o samorządzie gminnym (tj. Dz. U. z 2001 r. Nr 142, poz. 1591, z 2002 r. Nr 23, poz. 220, Nr 62, poz. 558, Nr 113, poz. 984, Nr 153, poz. 1271, Nr 214, poz. 1806, z 2003 r. Nr 80, poz. 717, Nr 162, poz. 1568, z 2004 r. Nr 102, poz. 1055, Nr 116, poz. 1203, Nr 167, poz. 1759, z 2005 r. Nr 172, poz. 1441, Nr 175, poz. 1457, z 2006 r. Nr 17, poz. 128, Nr 181, poz. 1337, z 2007 r. Nr 48, poz. 327, Nr 138, poz. 974, Nr 173, poz. 1218, z 2008 r. Nr 180, poz. 1111 i Nr 223, poz. 1458, z 2009 r. Nr 52, poz. 420, Nr 157, poz. 1241, z 2010 r. Nr 28, poz. 142 i 146, Nr 40, poz. 230, Nr 106, poz. 675 oraz z 2011 r. Nr 21, poz. 113, Nr 117, poz. 679, Nr 134, poz. 777, Nr 149, poz. 887, Nr 217, poz. 1281) i art. 14 ust. 1 i 4 ustawy z dnia 27 marca 2003 roku o planowaniu i zagospodarowaniu przestrzennym (tj. Dz. U. z 2012 r. poz. 647) Rada Miejska Sierpca u c h w a l a, co następuje:

§ 1

Przystępuje się do sporządzenia zmiany miejscowego planu zagospodarowania przestrzennego obszarów położonych wzdłuż rzeki Sierpicy w granicach administracyjnych miasta Sierpc zatwierdzonego Uchwałą Nr 396/XLVII/2010 Rady Miejskiej Sierpca z dnia 10.11.2010 r.

§ 2

Granice terenu objętego opracowaniem zmiany miejscowego planu zagospodarowania przestrzennego zostały oznaczone kolorem czerwonym na załączniku nr 1 do niniejszej Uchwały.

§ 3


Wykonanie Uchwały powierza się Burmistrzowi Miasta Sierpc.

§ 4

Uchwała wchodzi w życie z dniem podjęcia.

WICEPRZEWODNICZĄCY RADY


mgr Kazimierz Czermiński

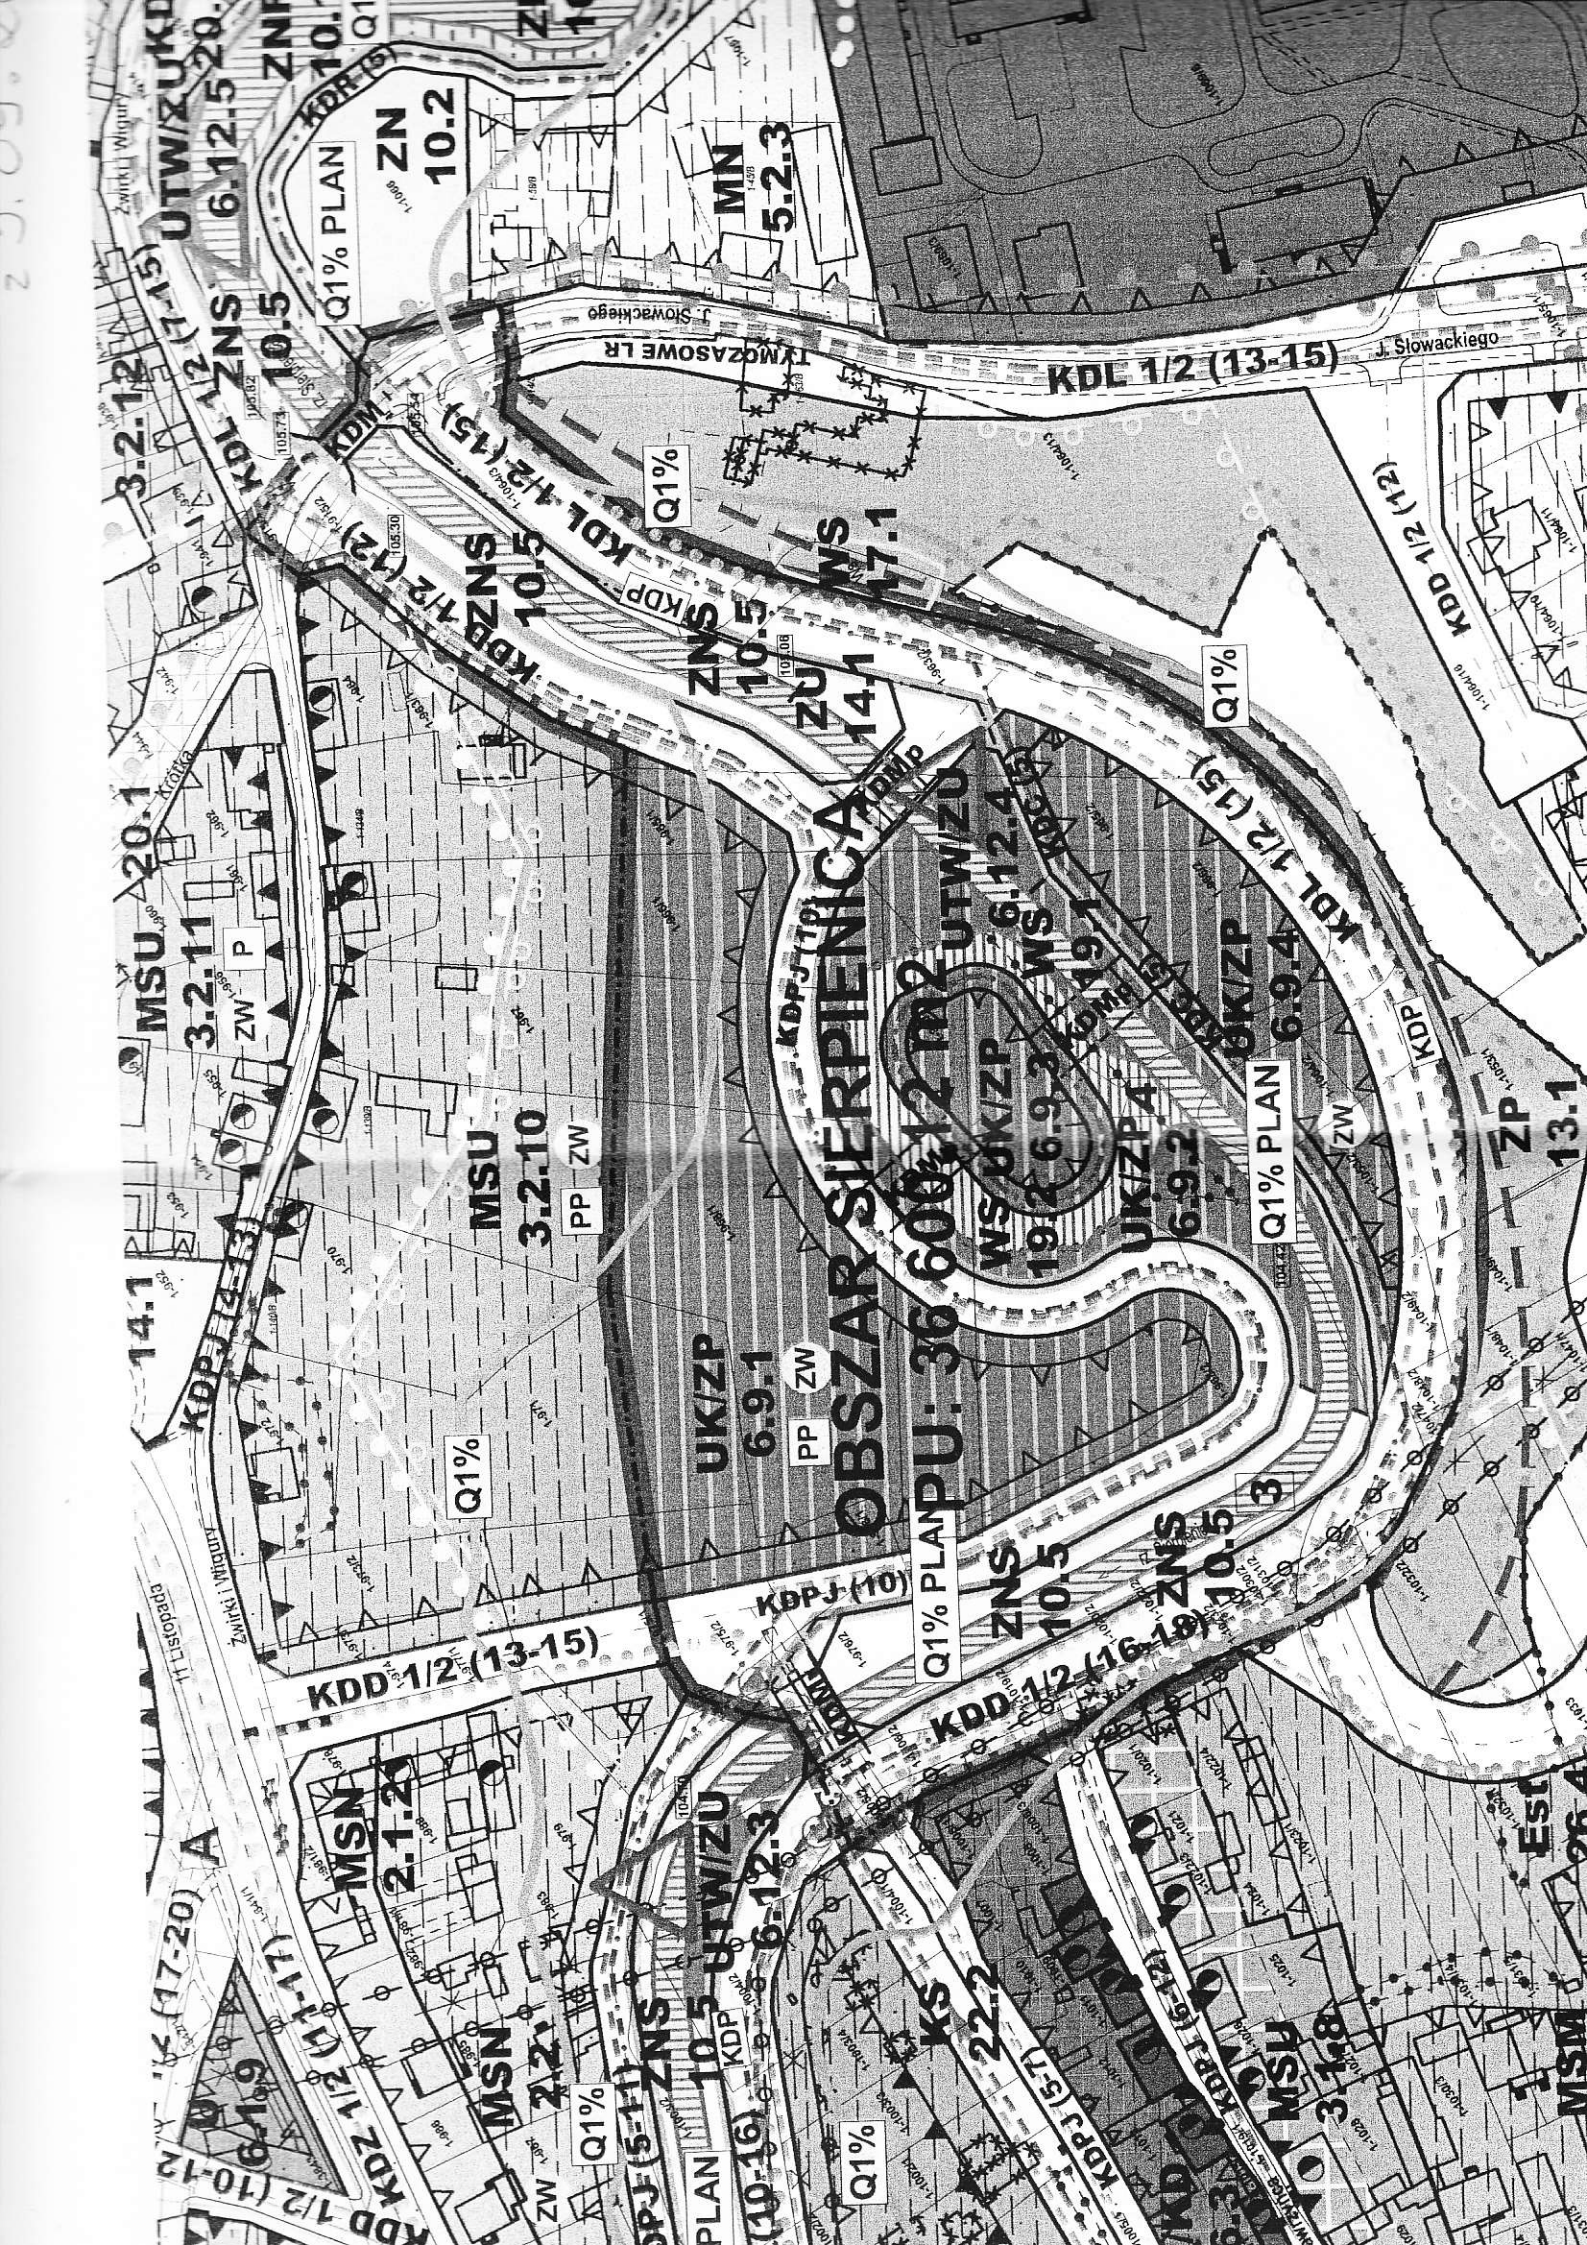

3-2-12
KDL 1/2 (11-15)
UTWIZUKD
6.12.5-20

MSU 20.1
3-2-11
ZW P

14.1
KDP 1/2 (13-15)

MSN 2.1-20
KDD 1/2 (11-17)

MSN 2.2-1
KDD 1/2 (10-12)

Q1% PLAN
ZN 10.2

Q1%
KDL 1/2 (15)

MSU 3.2-10
PP ZW

Q1%
KDD 1/2 (13-15)

Q1%
KDD 1/2 (16-19)

MN 5.2-3

Q1%
KDL 1/2 (15)

UKZP 6.9-1
PP ZW

Q1% PLAN
ZNS 10.5

Q1%
KDP (5-11)

TYMCZASOWE LR
J. Słowackiego

Q1%
KDL 1/2 (15)

UKZP 6.9-1
PP ZW

Q1% PLAN
ZNS 10.5

Q1%
KDP (5-11)

KDL 1/2 (13-15)
J. Słowackiego

Q1%
KDL 1/2 (15)

UKZP 6.9-1
PP ZW

Q1% PLAN
ZNS 10.5

Q1%
KDP (5-11)

KDL 1/2 (12)
J. Słowackiego

Q1%
KDL 1/2 (15)

UKZP 6.9-1
PP ZW

Q1% PLAN
ZNS 10.5

Q1%
KDP (5-11)

KDL 1/2 (12)

Q1%
KDL 1/2 (15)

UKZP 6.9-1
PP ZW

Q1% PLAN
ZNS 10.5

Q1%
KDP (5-11)

KDL 1/2 (12)

Q1%
KDL 1/2 (15)

UKZP 6.9-1
PP ZW

Q1% PLAN
ZNS 10.5

Q1%
KDP (5-11)

OBSZAR SIERPIENICA
Q1% PLAN
36 600 m²

UKZP 6.9-1
PP ZW

Q1% PLAN
ZNS 10.5

Q1%
KDP (5-11)

UTWIZUKD
6.12.5-20

Q1%
KDL 1/2 (15)

UKZP 6.9-1
PP ZW

Q1% PLAN
ZNS 10.5

Q1%
KDP (5-11)

UTWIZUKD
6.12.5-20

Q1%
KDL 1/2 (15)

UKZP 6.9-1
PP ZW

Q1% PLAN
ZNS 10.5

Q1%
KDP (5-11)

UTWIZUKD
6.12.5-20

Q1%
KDL 1/2 (15)

UKZP 6.9-1
PP ZW

Q1% PLAN
ZNS 10.5

Q1%
KDP (5-11)

UTWIZUKD
6.12.5-20

Q1%
KDL 1/2 (15)

UKZP 6.9-1
PP ZW

Q1% PLAN
ZNS 10.5

Q1%
KDP (5-11)