

UCHWAŁA Nr 229/XXXII/2012
RADY MIEJSKIEJ SIERPCA
z dnia 23 października 2012 r.

**w sprawie przystąpienia do zmiany miejscowego planu zagospodarowania
przestrzennego obszarów położonych wzdłuż rzeki Sierpicy
w granicach administracyjnych miasta Sierpc**

Na podstawie art. 18 ust. 2 pkt 5 i art. 40 ust. 1 ustawy z dnia 8 marca 1990 roku o samorządzie gminnym (tj. Dz. U. z 2001 r. Nr 142, poz. 1591, z 2002 r. Nr 23, poz. 220, Nr 62, poz. 558, Nr 113, poz. 984, Nr 153, poz. 1271, Nr 214, poz. 1806, z 2003 r. Nr 80, poz. 717, Nr 162, poz. 1568, z 2004 r. Nr 102, poz. 1055, Nr 116, poz. 1203, Nr 167, poz. 1759, z 2005 r. Nr 172, poz. 1441, Nr 175, poz. 1457, z 2006 r. Nr 17, poz. 128, Nr 181, poz. 1337, z 2007 r. Nr 48, poz. 327, Nr 138, poz. 974, Nr 173, poz. 1218, z 2008 r. Nr 180, poz. 1111 i Nr 223, poz. 1458, z 2009 r. Nr 52, poz. 420, Nr 157, poz. 1241, z 2010 r. Nr 28, poz. 142 i 146, Nr 40, poz. 230, Nr 106, poz. 675 oraz z 2011 r. Nr 21, poz. 113, Nr 117, poz. 679, Nr 134, poz. 777, Nr 149, poz. 887, Nr 217, poz. 1281) i art. 14 ust. 1 i 4, art. 27 ustawy z dnia 27 marca 2003 roku o planowaniu i zagospodarowaniu przestrzennym (tj. Dz. U. z 2012 r. poz. 647) Rada Miejska Sierpc u c h w a ł a, co następuje:

§ 1

Przystępuje się do sporządzenia zmiany miejscowego planu zagospodarowania przestrzennego obszarów położonych wzdłuż rzeki Sierpicy w granicach administracyjnych miasta Sierpc zatwierdzonego Uchwałą Nr 396/XLVII/2010 Rady Miejskiej Sierpc z dnia 10.11.2010 r.

§ 2

Granice terenu objętego opracowaniem zmiany miejscowego planu zagospodarowania przestrzennego zostały oznaczone kolorem czerwonym na załączniku nr 1 do niniejszej Uchwały.


§ 3

Wykonanie uchwały powierza się Burmistrzowi Miasta Sierpc.


§ 4

Uchwała wchodzi w życie z dniem podjęcia.

PRZEWODNICZĄCY
RADY MIEJSKIEJ


Marek Chrzanowski

L.Ak. do Uchw. Nr 229/XXXII/2012
23.10.2012r.

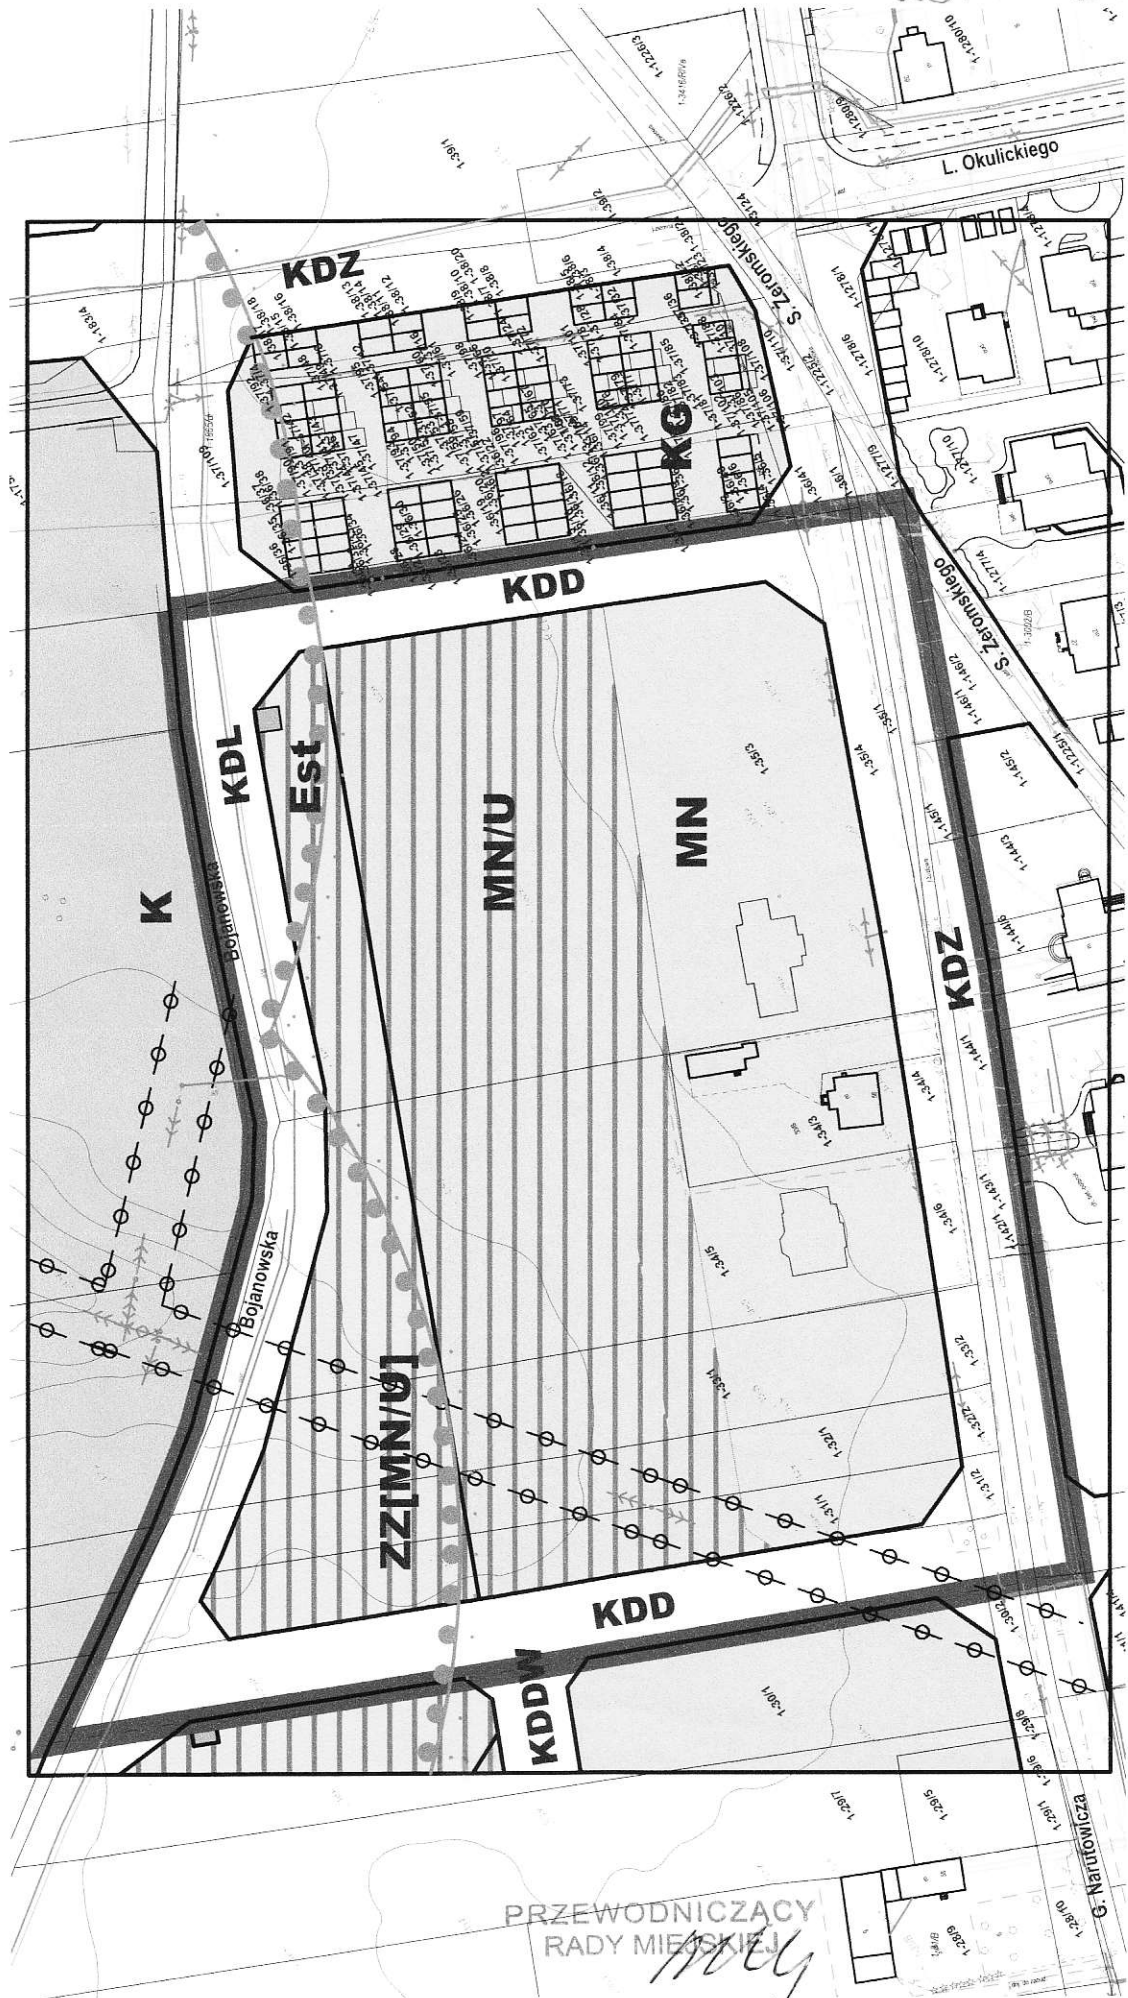

PRZEWODNICZĄCY
RADY MIEJSKIEJ
Marek Chrzanowski
Marek Chrzanowski