


NINIEJSZY RYSUNEK JEST WYDAWANY POD WARUNKIEM, ŻE NIE BĘDZIE KOPIOWANY ANI UDOSTĘPNIANY BEZ UZGODNIENIA Z PPP. WSZYSTKIE PRAWA AUTORSKIE DOTYCZĄCE TEGO RYSUNKU SĄ WŁASNOŚCIĄ PRACOWNI. NIE NALEŻY ODMIERZAĆ WYMIARÓW Z RYSUNKU. PRZED PRZYSTĄPIENIEM DO PRAC BUDOWLANYCH WSZYSTKIE WYMIARY NALEŻY SPRAWDZIĆ W NATURZE. W PRZYPADKU STWIERDZENIA NIEZGODNOŚCI NALEŻY ZWRÓCIĆ SIĘ DO PPP. W WYPADKU ROZBIEŻNOŚCI POMIĘDZY RYSUNKAMI DETALI A RYSUNKAMI CAŁOŚCI PROJEKTOWANEGO ELEMENTU, PODSTAWĄ WYMIAROWĄ SĄ RYSUNKI DETALI. PROJEKT NALEŻY REALIZOWAĆ ZGODNIE ZE SZTUKĄ BUDOWLANĄ.

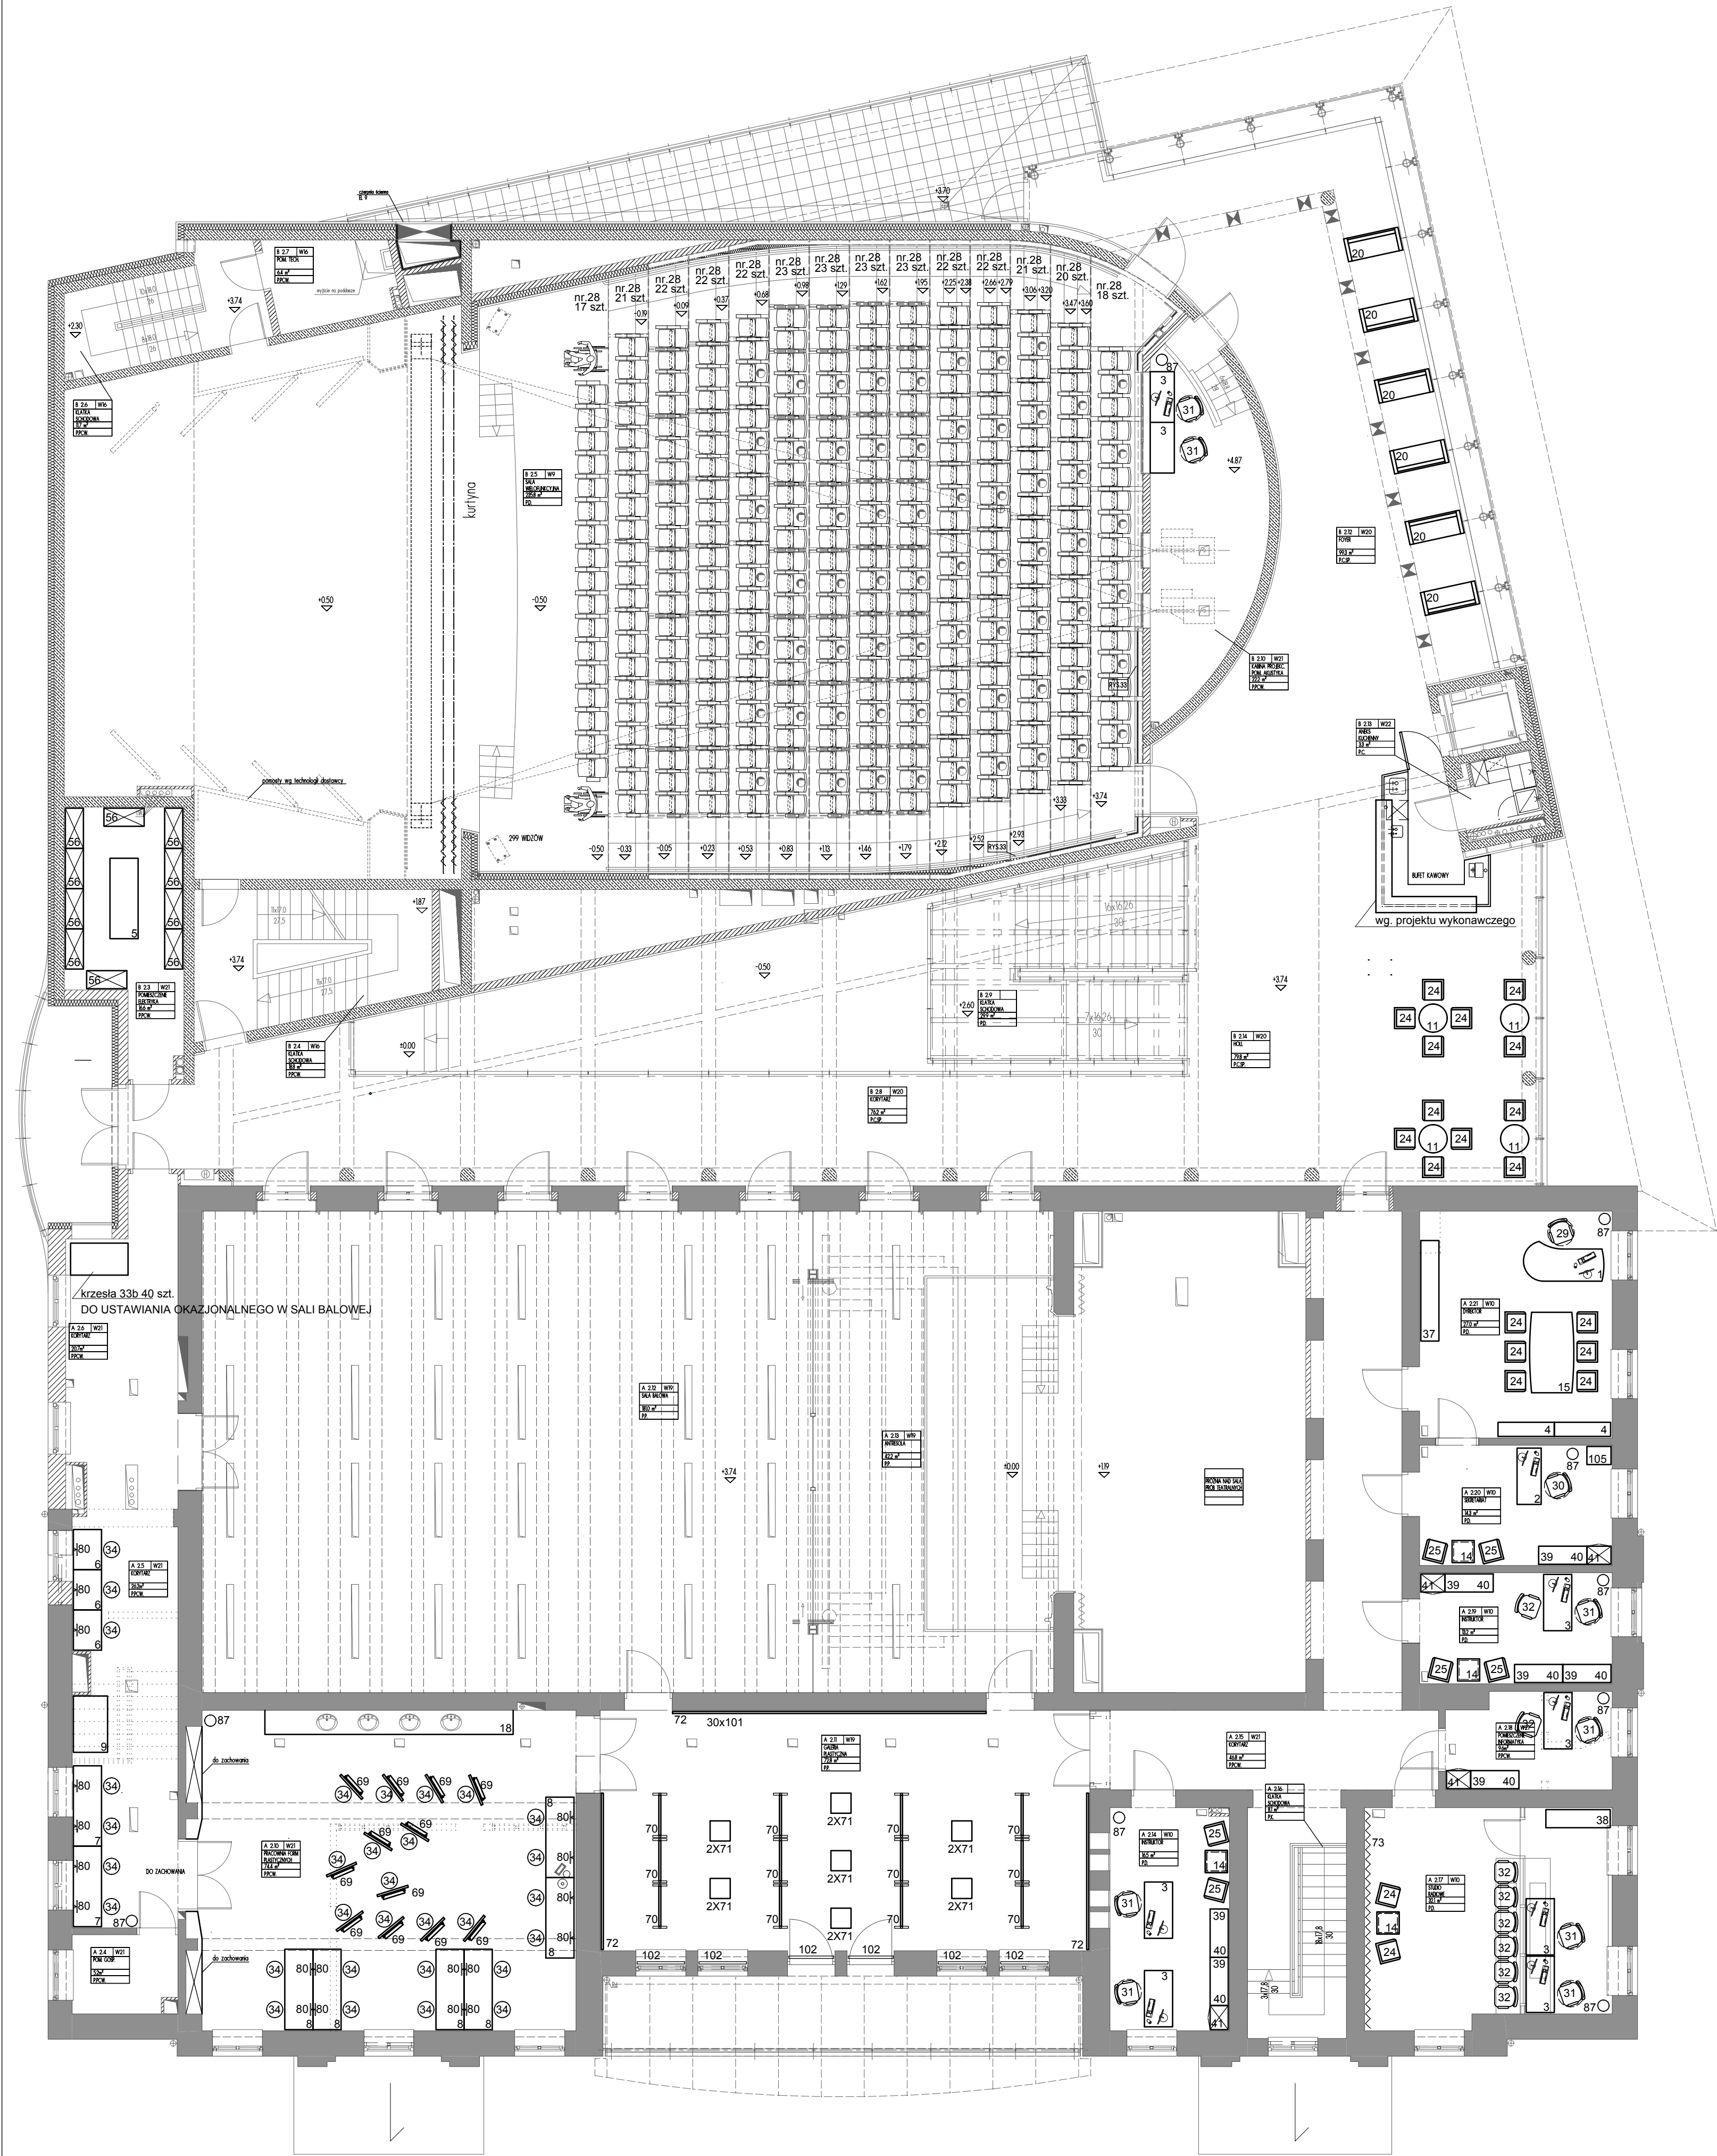

			C
			B
			A
RODZAJ ZMIAN	DATA	PODPIS	
INWESTYCJA	ADAPTACJA I ROZBUDOWA DOMU KULTURY SIERPC UL. PIASTOWSKA 37		
INWESTOR	URZĄD MIEJSKI SIERPC UL. PIASTOWSKA 14A		
ARCHTEKCI	PPP PRACOWNIA PROJEKTOWA JANUSZ PACHOWSKI ul. 100 LUBELSKA 100, 01-650 WARSZAWA, tel. (022) 722 86 54, (022) 722 86 57 tel. fax. (022) 721 87 51, tel. kom. 0 601 958 861, www.ppp.pl, e-mail: ppp@ppp.pl, ppp@poczta.wp.pl		
ORAZ	dr inż. arch. PACHOWSKI Janusz inż. arch. CHMIEL Agnieszka mgr inż. arch. GIZICKA Katarzyna mgr inż. arch. PACHOWSKA Joanna inż. arch. CHRZANOWSKA Magdalena mgr inż. arch. PIOTROWSKA Magdalena		
SPRAWDZAJĄCY	mgr inż. arch. KAZMERCZAK-MARKIEWICZ Ewa		
TRZEC	ARANŻACJA POMIESZCZEŃ PIĘTRO I		SKALA 1:100
FAZA	PROJEKT WNĘTRZ		NR RYSUNKU W3.
DATA	lipiec 2009	NUMER	0000117