


KONIEC OPRACOWANIA
0+276,57

CIĄG PIESZO JEZDNY 3

CIĄG PIESZO JEZDNY 2

CIĄG PIESZO JEZDNY 1

POCZĄTEK OPRACOWANIA
0+000

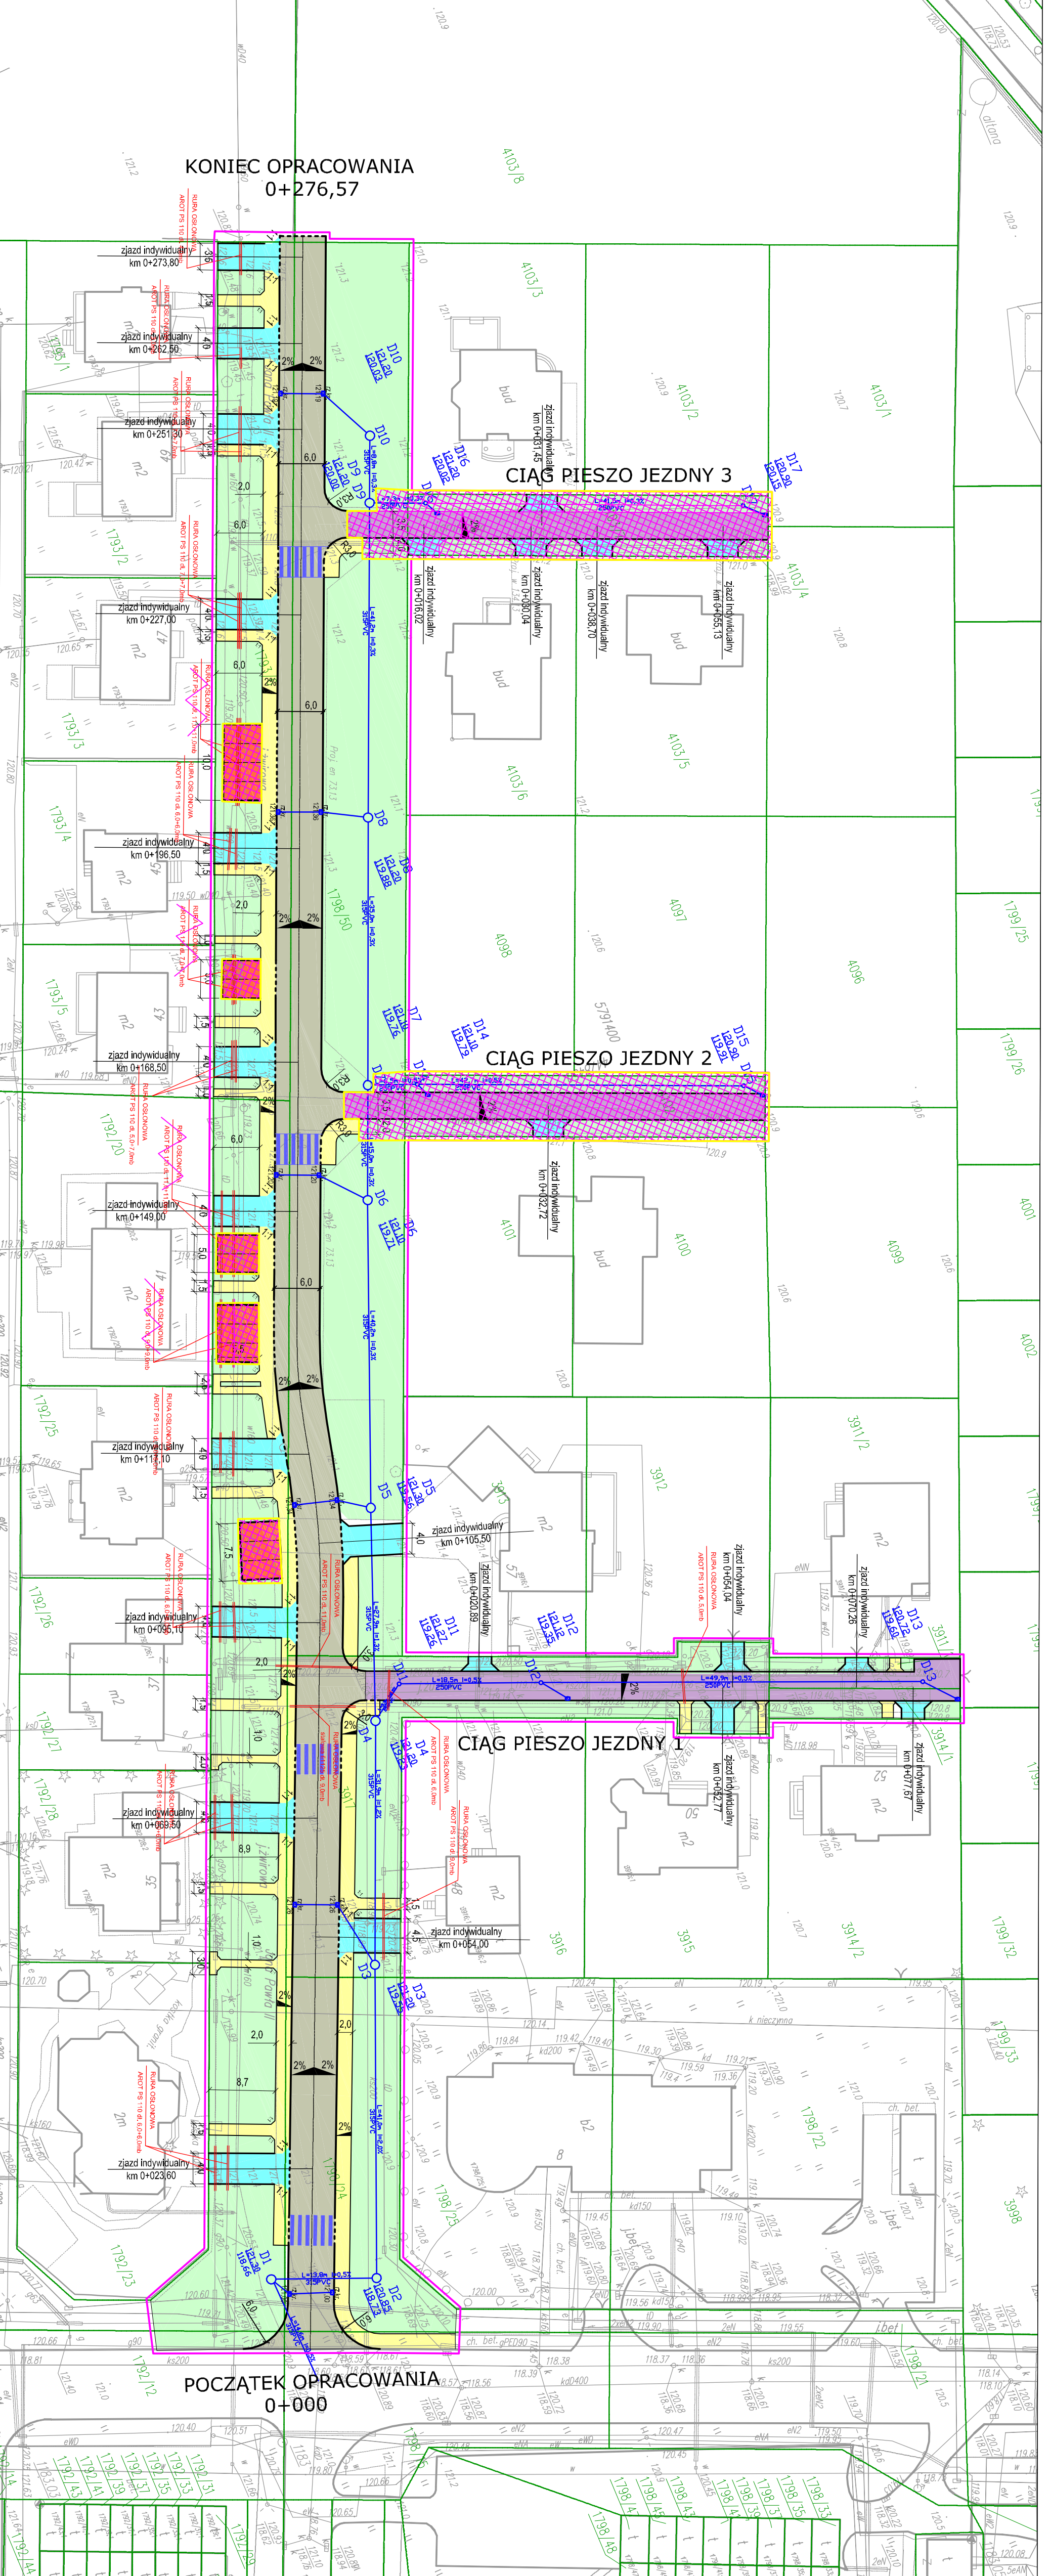

PARAMETRY TECHNICZNE:

- UL. JANA PAWŁA II L (LOKALNA)
- KLASA DROGI
- PRĘDKOŚĆ PROJEKTOWA Vp=30 km/h
- SZEROKOŚĆ PASÓW RUCHU 3,00 m
- SZEROKOŚĆ JEZDNI 6,00 m
- SZEROKOŚĆ CHODNIKÓW 2,00 m

LEGENDA

- branza drogową:
- GRANICA OPRACOWANIA
- OBREZĘŻE BETONOWE IŚTNIELAJĄCE
- OBREZĘŻE BETONOWY 15x30cm WYSTAJĄCY
- KRAWĘŻNIK BETONOWY 15x30cm WTOPIONY
- OBREZĘŻE BETONOWE 8x30cm
- NAMIERZCHNIA Z BETONU ASFALTOWEGO
- CIĄG PIESZO-JEZDNY Z KOSTKI BETONOWEJ
- NAMIERZCHNIA ZŁAZDU Z KOSTKI BETONOWEJ
- CHODNIK - CIĄG PIESZY Z KOSTKI BETONOWEJ
- MIĘSCA POSTOJOWE Z KOSTKI BETONOWEJ
- ZIELEŃ

branza sanitarna:

- kanalizacja sanitarna projektowana
- studnie kanalizacyjne

UWAGA:

WYŁĄCZONE Z REALIZACJI

Firma Projektowo Usługowa "PROBUD"	
09-200 Sierpc, Plaski ul. Lipowa 7	
NrP 776-145-56-11 tel. 502-216-713	
PROJEKT BUDOWLANY	
Zakres inwestycji	
Nazwa robót	Strawowicko
Projektant	Julian Krakowski
Sprawdzający	Michał Pakielia
Data wydania	Styczeń 2013
Skala	1:500