


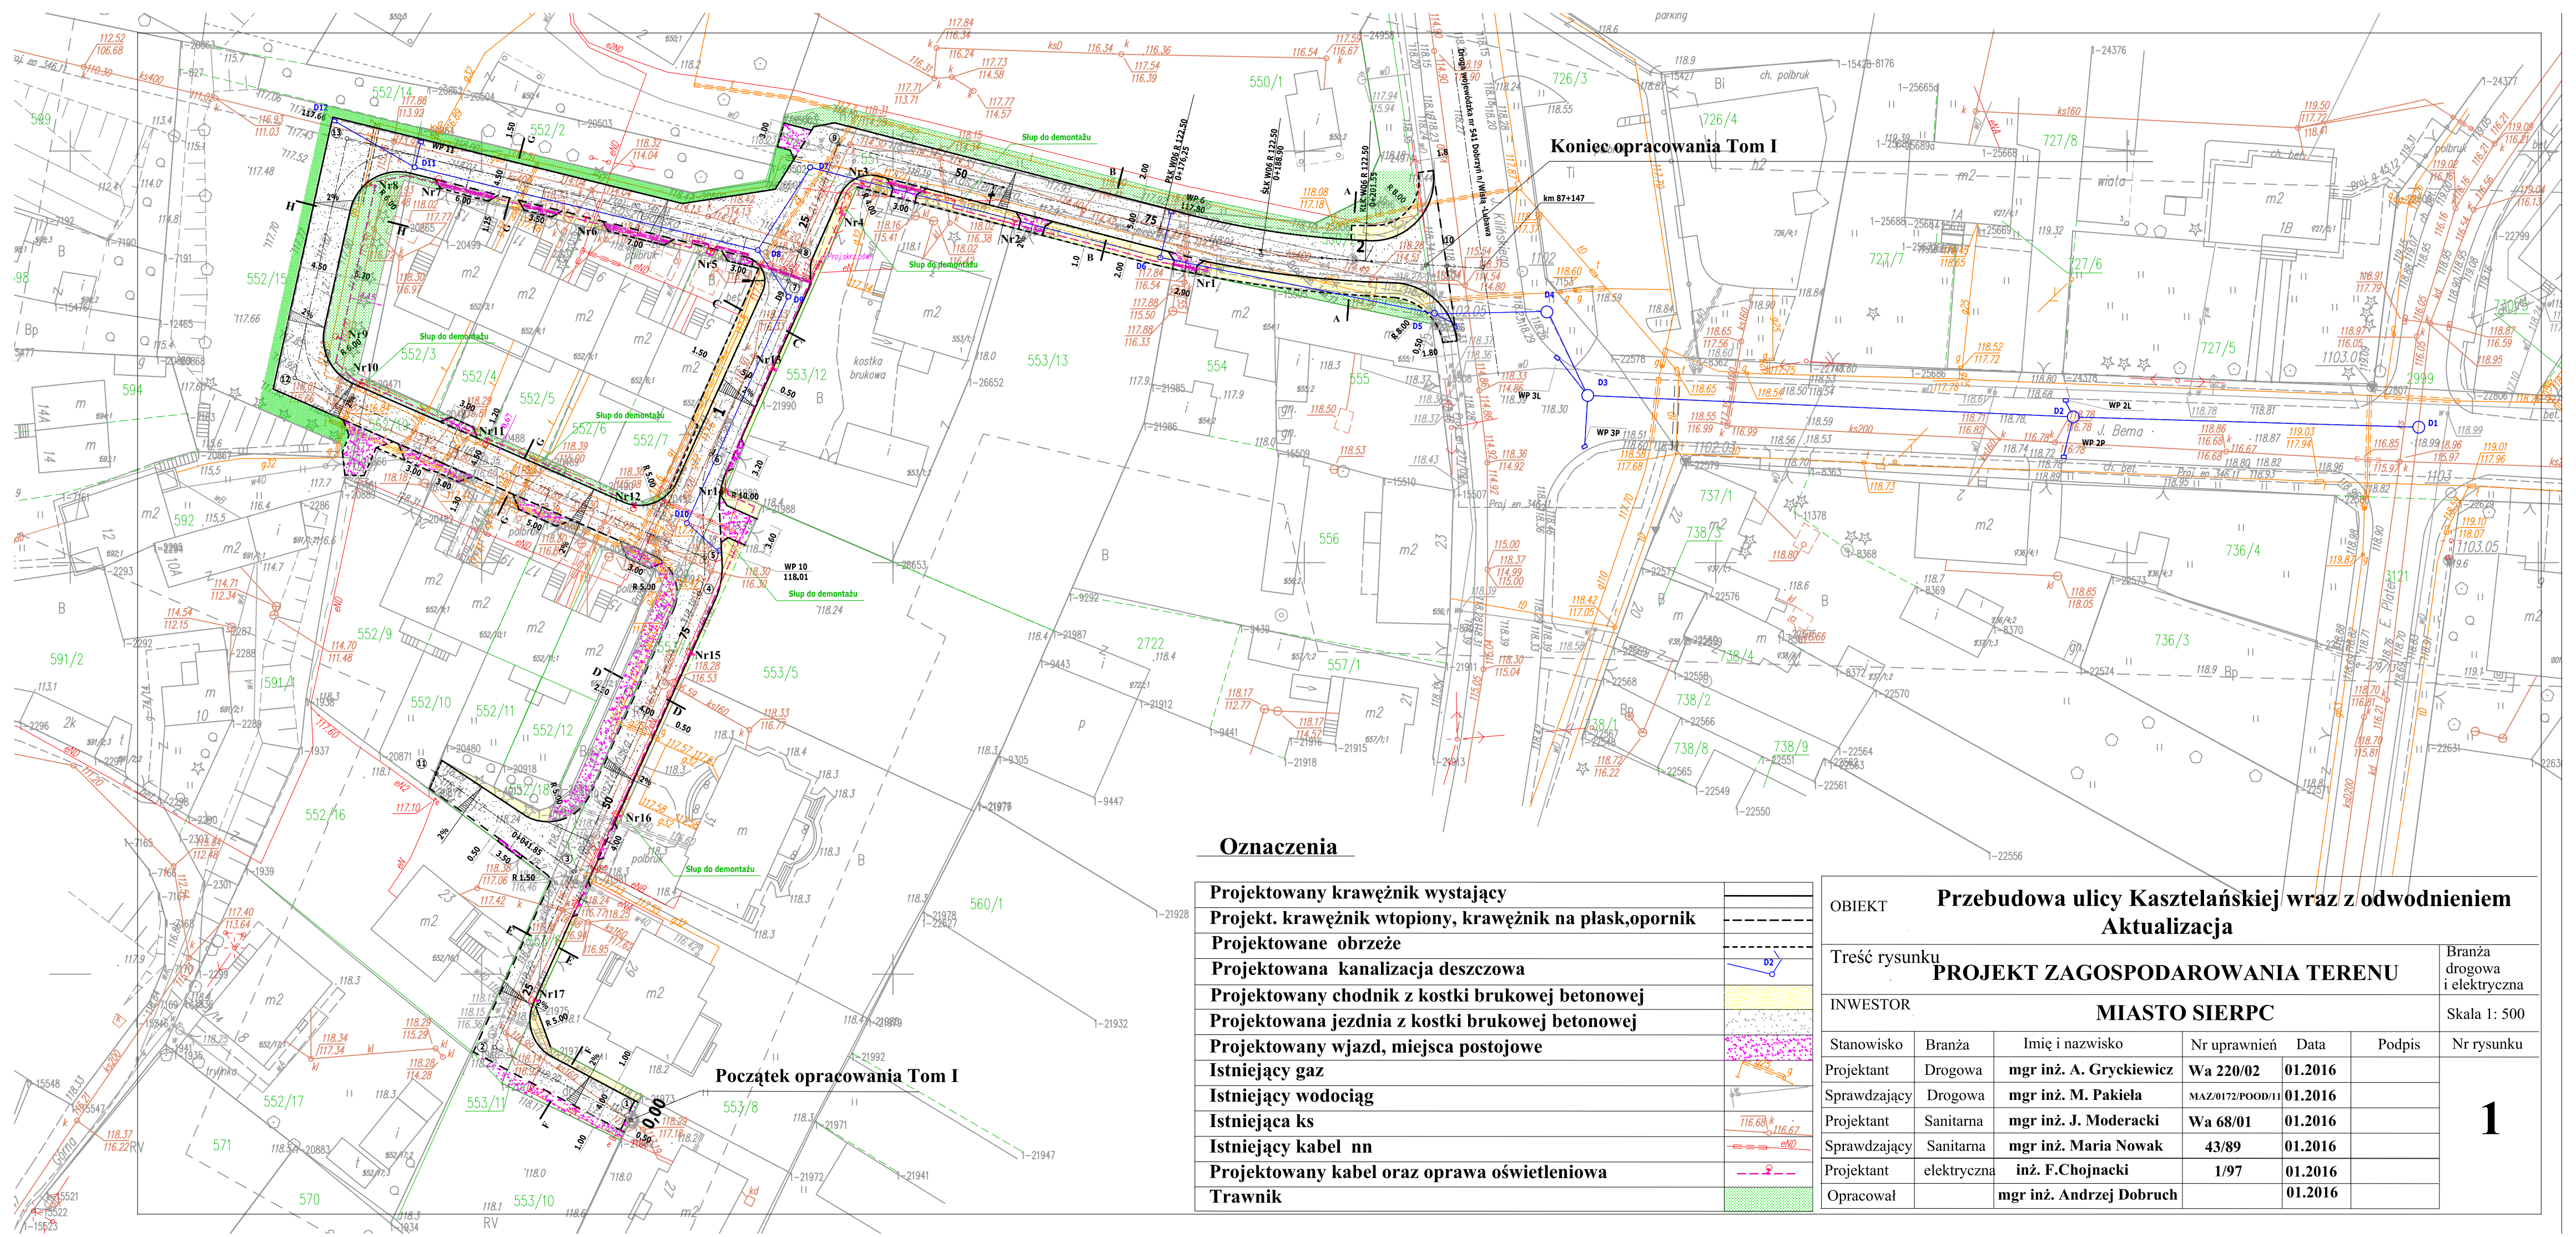

Oznaczenia

Projektowany krawężnik wystający	
Projekt. krawężnik wtopiony, krawężnik na płask,opornik	
Projektowane obrzeże	
Projektowana kanalizacja deszczowa	D2
Projektowany chodnik z kostki brukowej betonowej	
Projektowana jezdnia z kostki brukowej betonowej	
Projektowany wjazd, miejsca postojowe	
Istniejący gaz	
Istniejący wodociąg	
Istniejąca ks	
Istniejący kabel nn	
Projektowany kabel oraz oprawa oświetleniowa	
Trawnik	

Przebudowa ulicy Kasztelańskiej wraz z odwodnieniem						
Aktualizacja						
OBIEKT		Treść rysunku				
		PROJEKT ZAGOSPODAROWANIA TERENU				
INWESTOR		MIASTO SIERPC				
Stanowisko	Branża	Imię i nazwisko	Nr uprawnień	Data	Podpis	Nr rysunku
Projektant	Drogowa	mgr inż. A. Grykiewicz	Wa 220/02	01.2016		1
Sprawdzający	Drogowa	mgr inż. M. Pakiela	MAZ/0172/POOD/11	01.2016		
Projektant	Sanitarna	mgr inż. J. Moderacki	Wa 68/01	01.2016		
Sprawdzający	Sanitarna	mgr inż. Maria Nowak	43/89	01.2016		
Projektant	elektryczna	inż. F.Chojnacki	1/97	01.2016		
Opracował		mgr inż. Andrzej Dobruch		01.2016		