

# CZĘŚĆ GRAFICZNA

STAROSTWO POWIATOWE  
w SIERPCU  
ul. Świętokrzyska 2a  
09 - 200 SIERPC  
tel /fax 24 275-91-00

PROJEKTOWANIE I NADZOR  
Inż. Henryk Orłowicki  
09-200 SIERPC  
ul. Konstytucji 3-go Maja 53  
NIP 776-102-48-80; Reg. 611335236

**STAROSTWO POWIATOWE  
w SIERPCU**  
ul. Świętokrzyska 2a  
09-200 SIERPC  
tel./fax 24 275-91-00

BOISKO  
OLIMPIJSKI

BUDYNEK SZKOŁY PODSTAWNEJ


ŁAZENIK

ZAPLECZIE

Konstytucji 3 Maja



uprządkowania budowlanego i zaprzetykowania  
kolejowania robótami budowlanymi  
bez ograniczeń w specjalności  
konstrukcyjno-budowlanej  
Inż. Henryk Orłowicki  
Nr upr. 34/804/111/87

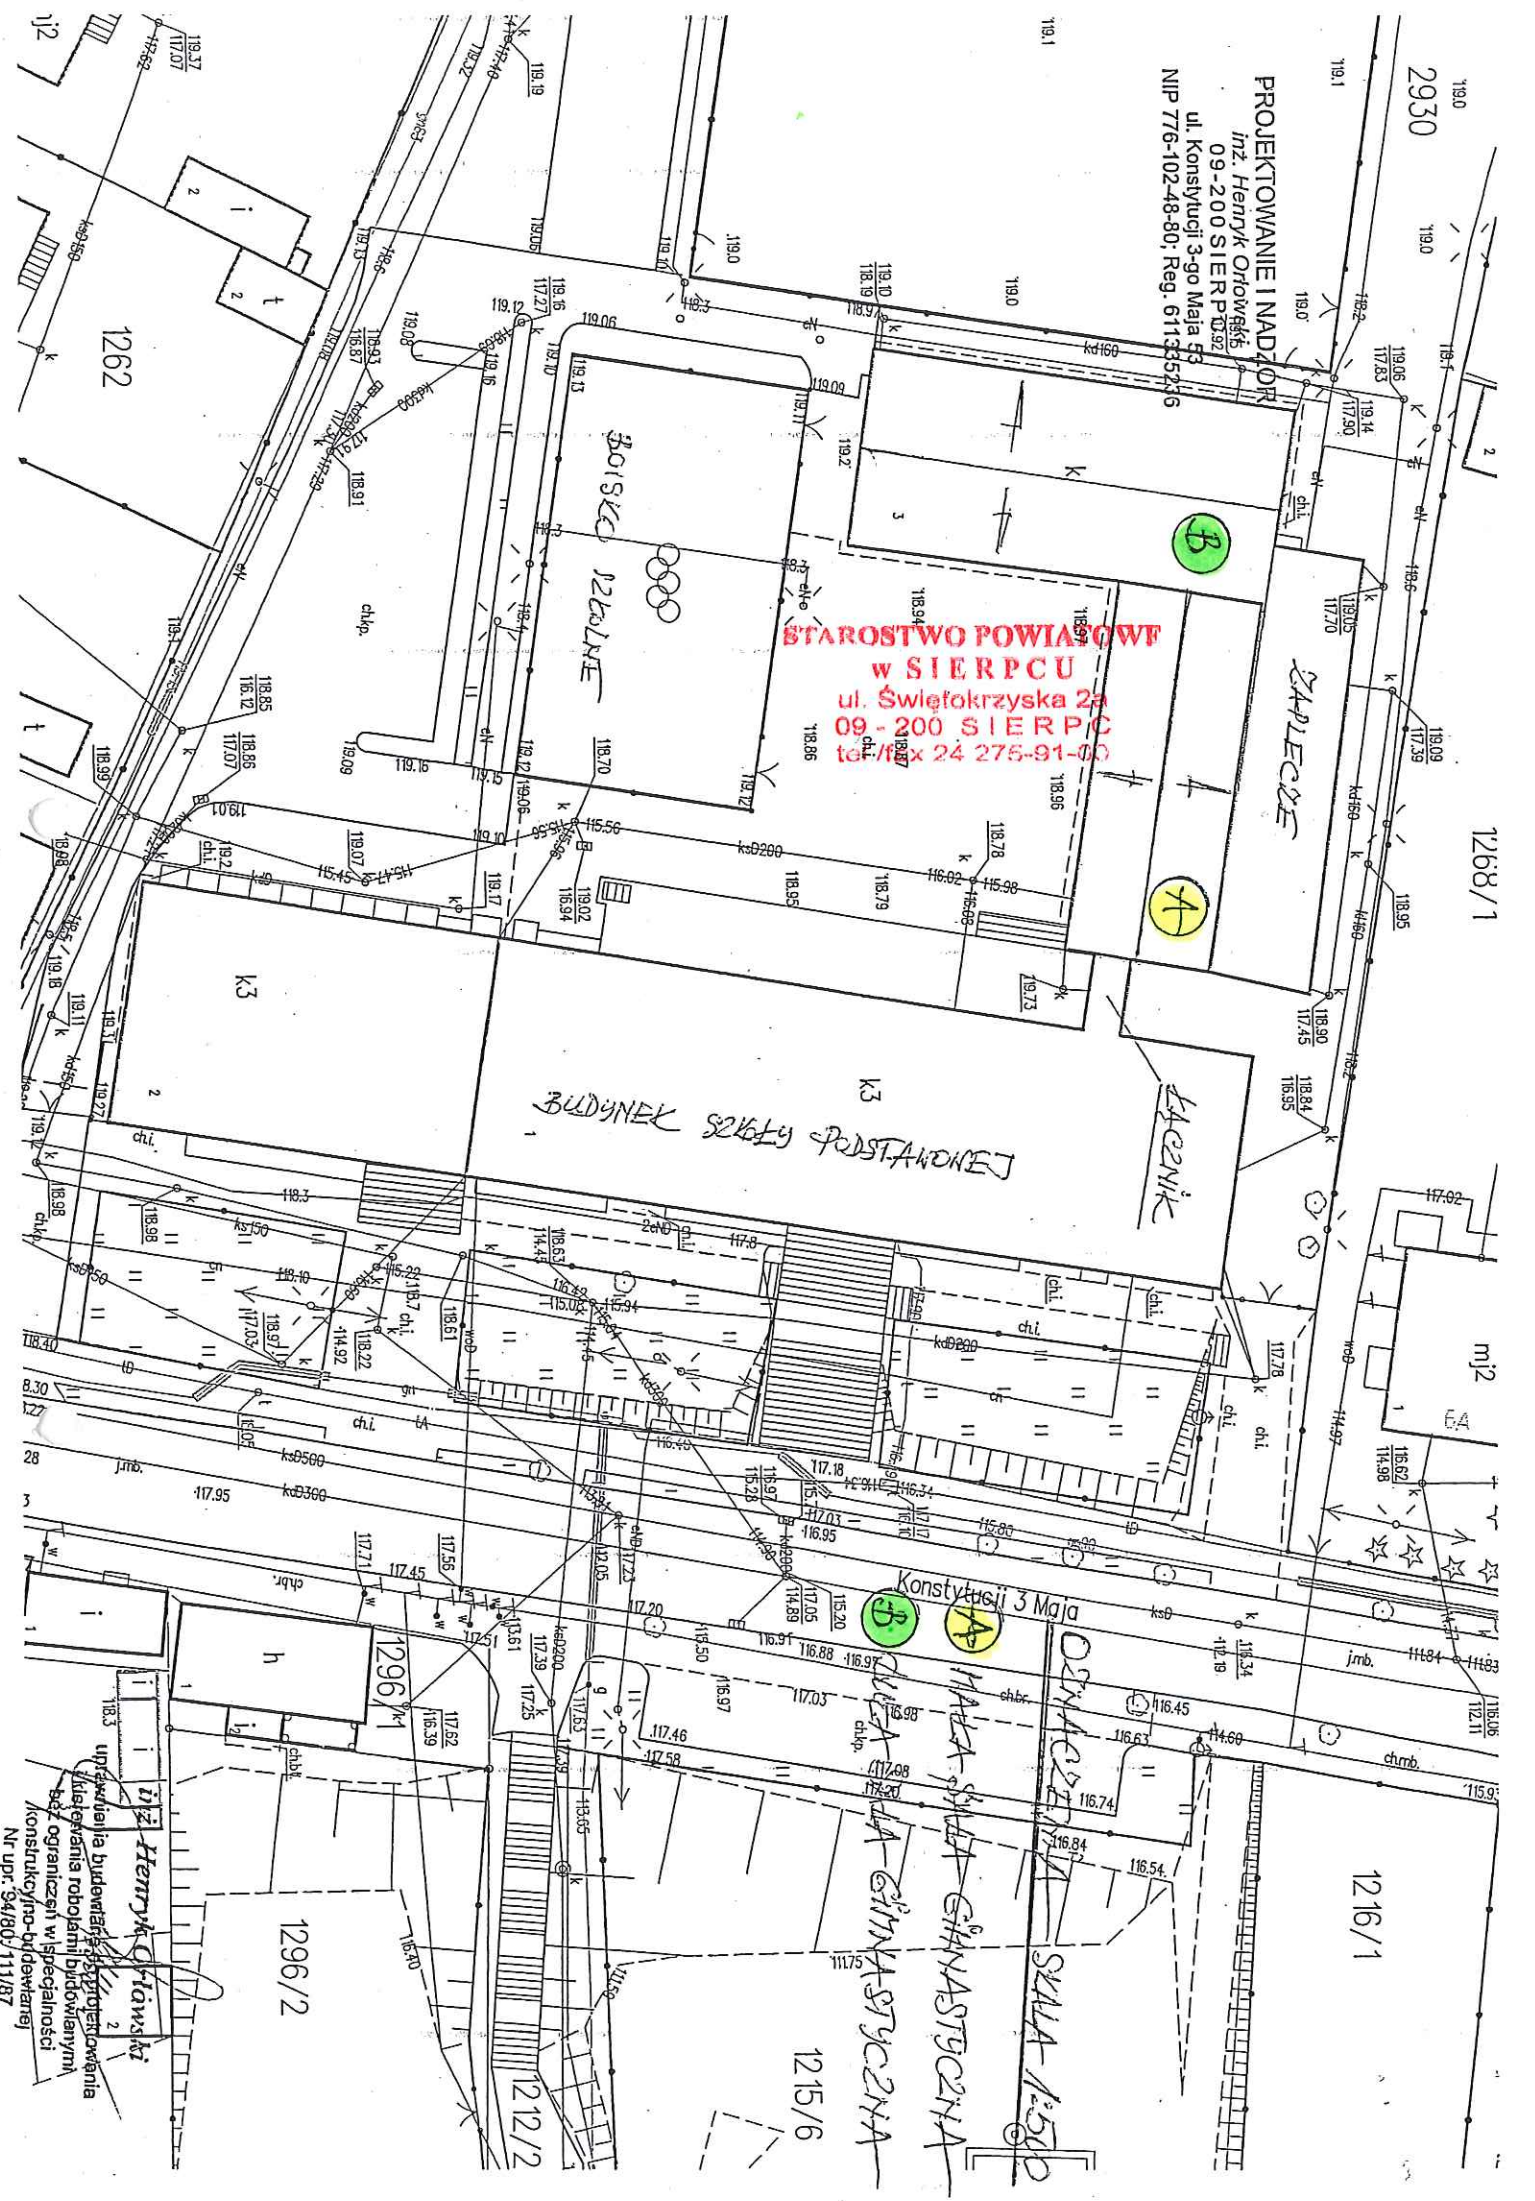

**PROJEKTOWANIE I NADZÓR**

inż. Henryk Orłowski  
 09 - 200 SIERPC  
 ul. Konstytucji 3-go Maja 53  
 NIP 776-102-48-80; Reg. 611335236

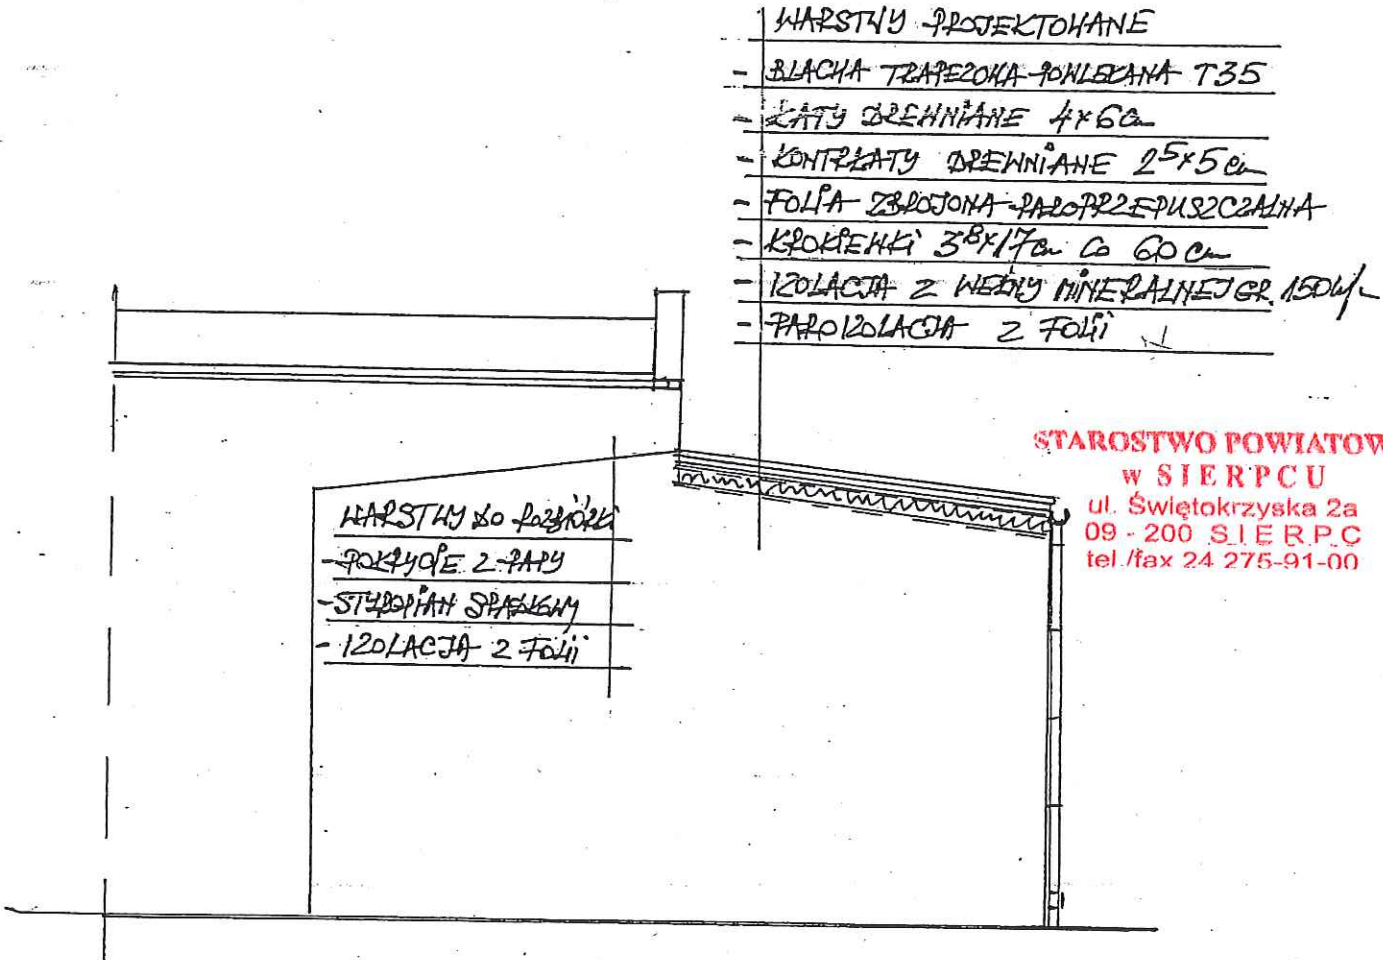

- WARSTWY PROJEKTOWANE**
- BLACHA TRAPEZOWA KONLECANA T35
  - ŁATY DRENNIANE 4x6cm
  - KONTRŁATY DRENNIANE 25x5cm
  - FOLIA ZBUDOWANA PAROPRZEPUSZCZALNA
  - KROKIEKI 38x17cm co 60cm
  - IZOLACJA Z WĘDZY MINERALNEJ GR. 150mm
  - PAROIZOLACJA Z FOLII

- WARSTWY DO ROZBUDOWY**
- OKRYCIE 2-PAPY
  - IZOLACJA 2 FOLII

**STAROSTWO POWIATOWE  
 W SIERPCU**  
 ul. Świętokrzyska 2a  
 09 - 200 SIERPC  
 tel./fax 24 275-91-00

<b>NAZWA I ADRES OBIEKTU</b>			
REMONT DACHU BUDYNKU MAŁEJ SALI GIMNASTYCZNEJ W SZKOLE PODSTAWOWEJ NR 3 w Sierpcu przy ul. Konstytucji 3-go Maja 8			
<b>TYTUŁ RYSUNKU: PRZEKÓJ B - B</b>			
<b>NR RYS.</b>	1	<b>SKALA</b>	1:100
<b>PROJEKTANT Specjalności</b>	konstrukcyjno- budowlanej	inż. Henryk Orłowski	
<b>Nr uprawnień</b>	94/80; 111/87	III.2017r	Uprawnienia budowlane do projektowania Podpisowanie robótami budowlanymi bez ograniczeń w specjalności konstrukcyjno-budowlanej 21.10.11.07

**PROJEKTOWANIE I NADZÓR**

inż. Henryk Orłowski

09 - 200 SIERPC

ul. Konstytucji 3-go Maja 53

NIP 776-102-48-80; Reg. 611335236

**WARSTWY PROJEKTOWANE**

- BLACHA TRAPEZOWA POWLEKANA T35
- ŁATY DRENIANE 40x60cm
- KONTRLATY DRENIANE 25x50cm


**STAROSTWO POWIATOWE**

**w SIERPCU**

ul. Świętokrzyska 2a

09 - 200 SIERPC

tel / fax 24 275-91-00

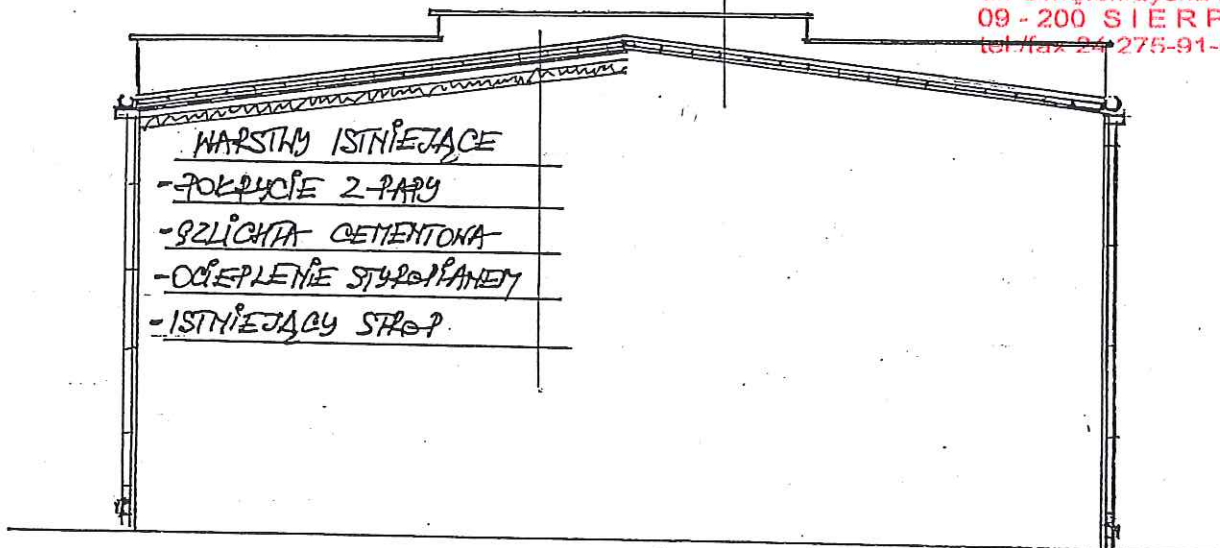

**WARSTWY ISTNIEJĄCE**

- SZLIKTA CEMENTOWA
- OCIEPLENIE STYROPIANEM
- ISTNIEJĄCY STROPIWIA

**NAZWA I ADRES OBIEKTU**

REMONT DACHU BUDYNKU DUŻEJ SALI GIMNASTYCZNEJ W SZKOLE  
 PODSTAWOWEJ NR 3 w Sierpcu przy ul. Konstytucji 3-go Maja 8

**TYTUŁ RYSUNKU: PRZEKÓJ A - A**

NR RYS.	1	SKALA	1:100
PROJEKTANT Specjalności	konstrukcyjno- budowlanej	inż. Henryk Orłowski	
Nr uprawnień	94/80; 111/87	III.2017r	uprawnienia budowlane do projektowania Podpisania robót w budowlanych bez ograniczeń w specjalności konstrukcyjno-budowlanej

ul. nr 54/100 111/87