


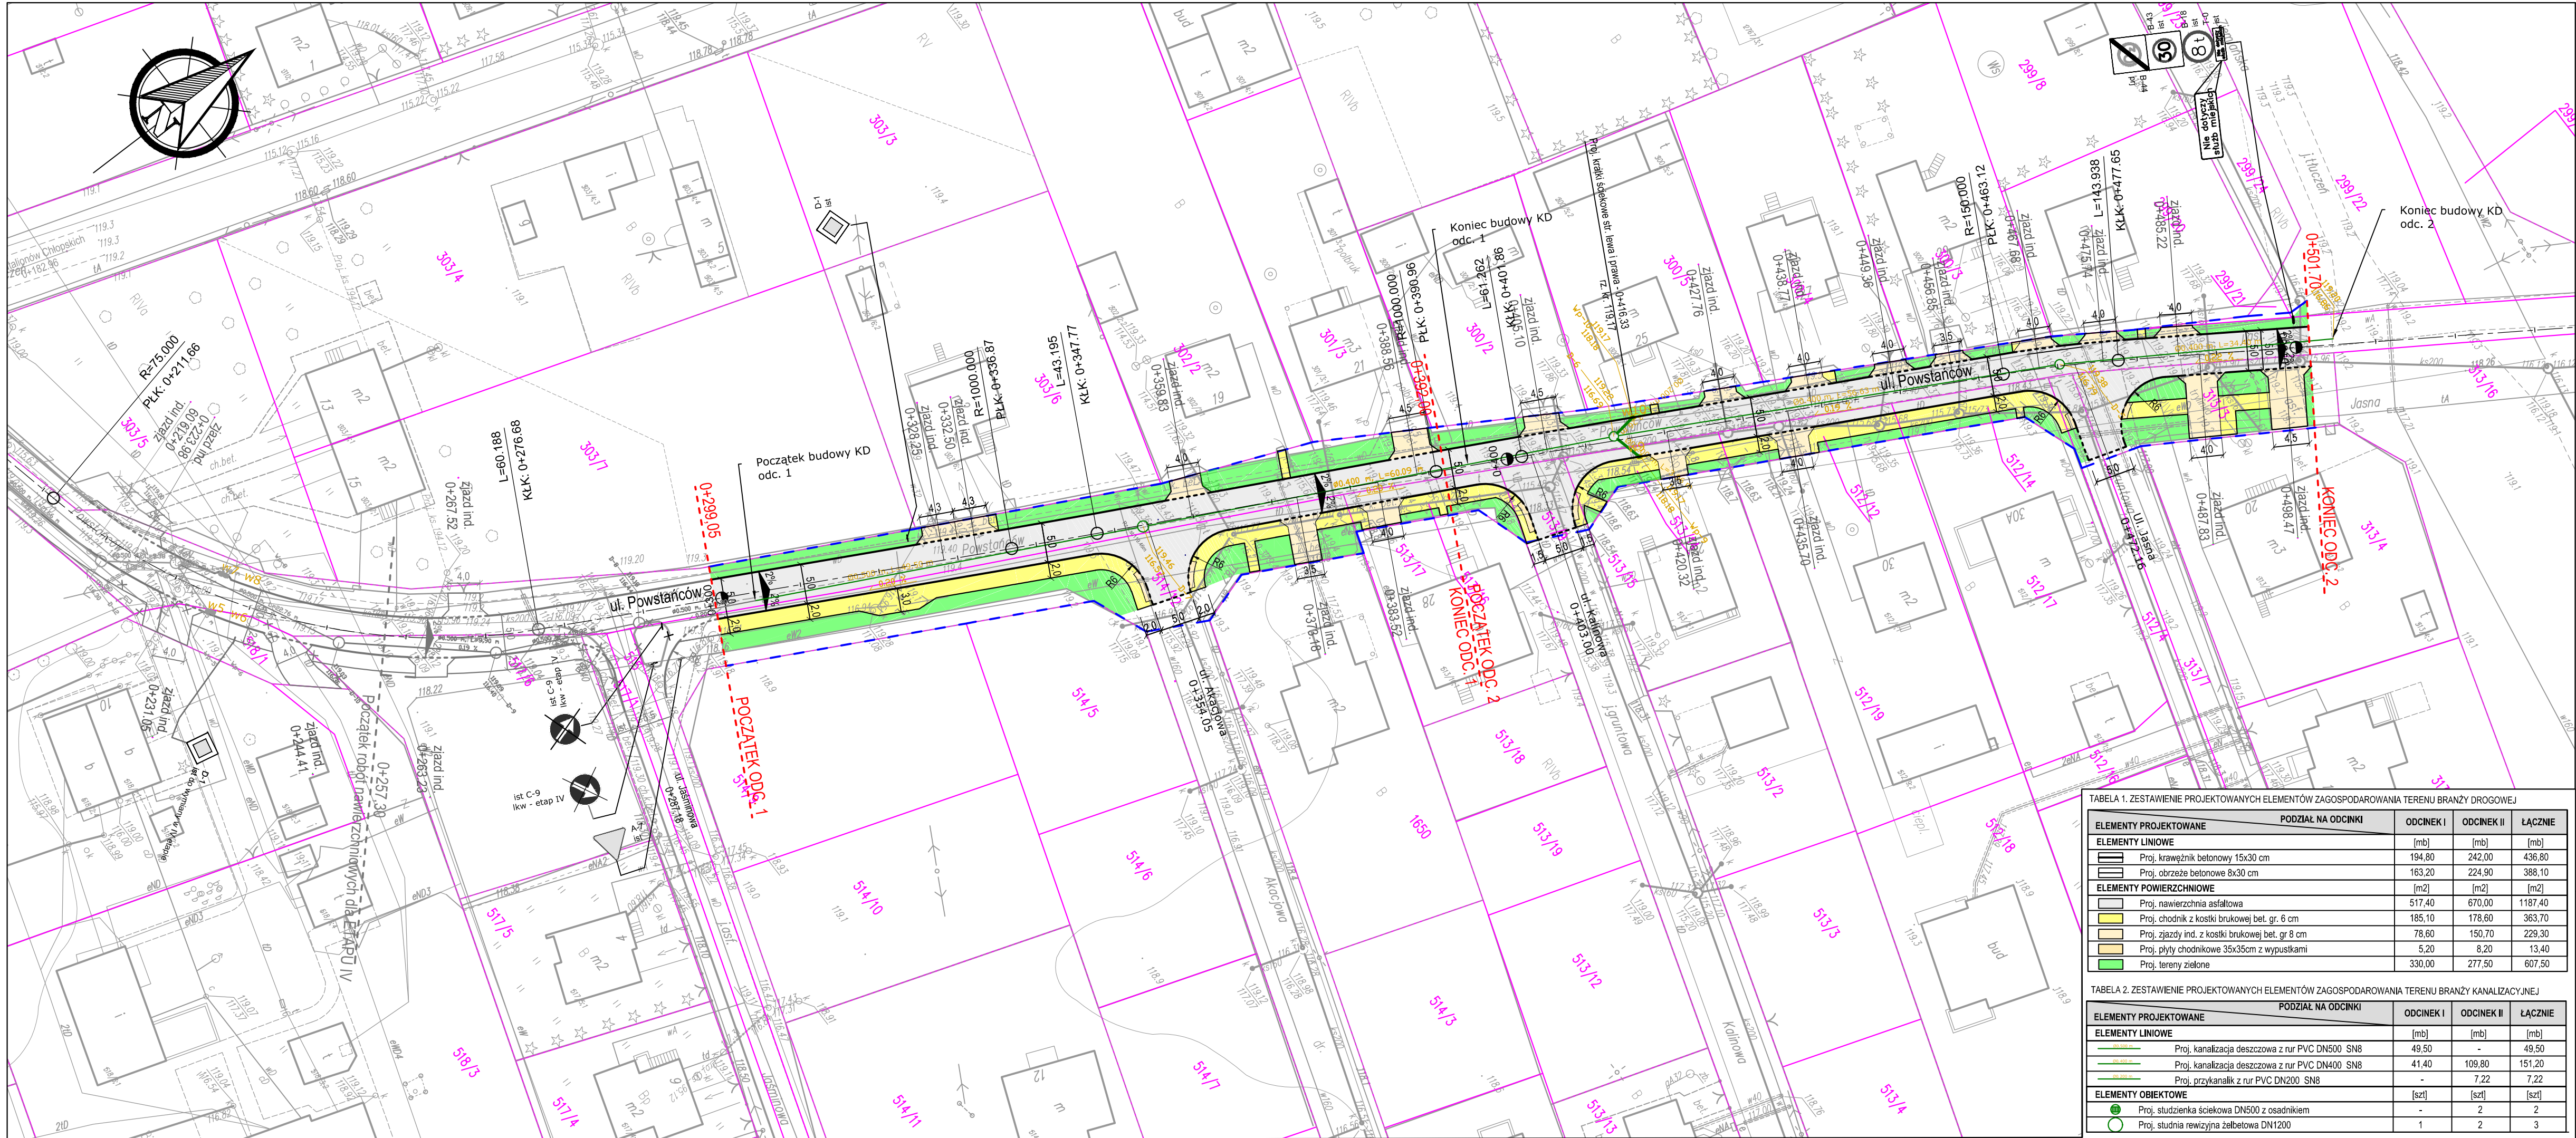

- LEGENDA:
- Granicę własności terenu
 - Granicę opracowania
- BRANŻA DROGOWA:
- Proj. krawężnik betonowy 15x30 cm wystający
 - Proj. krawężnik betonowy 15x30cm wtopiony
 - Proj. obrzeże betonowe 8x30cm
 - Proj. nawierzchnia asfaltowa
 - Proj. chodnik z kostki brukowej bet. gr. 6 cm
 - Proj. zjazd ind. z kostki brukowej bet. gr 8 cm
 - Proj. płyty chodnikowe 35x35cm z wypustkami
 - Proj. tereny zielone
- BRANŻA SANITARNA:
- Proj. kanalizacja deszczowa
 - Proj. kratka ściekowa
 - Proj. studnia rewizyjna
 - Proj. znaki pionowe, zgodnie z projektem SOR
 - Istn. znaki pionowe do adaptacji, zgodnie z projektem SOR

TABELA 1. ZESTAWIENIE PROJEKTOWANYCH ELEMENTÓW ZAGOSPODAROWANIA TERENU BRANŻY DROGOWEJ

ELEMENTY PROJEKTOWANE	PODZIAŁ NA ODCINKI	ODCINEK I	ODCINEK II	ŁĄCZNE
ELEMENTY LINIOWE				
	Proj. krawężnik betonowy 15x30 cm	[mb]	[mb]	[mb]
		194,80	242,00	436,80
	Proj. obrzeże betonowe 8x30 cm	[mb]	[mb]	[mb]
		163,20	224,90	388,10
ELEMENTY POWIERZCHNIOWE				
	Proj. nawierzchnia asfaltowa	[m2]	[m2]	[m2]
		517,40	670,00	1187,40
	Proj. chodnik z kostki brukowej bet. gr. 6 cm	[m2]	[m2]	[m2]
		185,10	178,60	363,70
	Proj. zjazd ind. z kostki brukowej bet. gr 8 cm	[m2]	[m2]	[m2]
		78,60	150,70	229,30
	Proj. płyty chodnikowe 35x35cm z wypustkami	[m2]	[m2]	[m2]
		5,20	8,20	13,40
	Proj. tereny zielone	[m2]	[m2]	[m2]
		330,00	277,50	607,50

TABELA 2. ZESTAWIENIE PROJEKTOWANYCH ELEMENTÓW ZAGOSPODAROWANIA TERENU BRANŻY KANALIZACYJNEJ

ELEMENTY PROJEKTOWANE	PODZIAŁ NA ODCINKI	ODCINEK I	ODCINEK II	ŁĄCZNE
ELEMENTY LINIOWE				
	Proj. kanalizacja deszczowa z rur PVC DN500 SN8	[mb]	[mb]	[mb]
		49,50	-	49,50
	Proj. kanalizacja deszczowa z rur PVC DN400 SN8	[mb]	[mb]	[mb]
		41,40	109,80	151,20
	Proj. przykanalik z rur PVC DN200 SN8	[mb]	[mb]	[mb]
		-	7,22	7,22
ELEMENTY OBIEKTOWE				
	Proj. studzienka ściekowa DN500 z osadnikiem	[szt]	[szt]	[szt]
		-	2	2
	Proj. studnia rewizyjna żelbetowa DN1200	[szt]	[szt]	[szt]
		1	2	3

Uwaga:

Rysunek należy rozpatrywać wraz z zatwierdzonym projektem budowlano-wykonawczym branży drogowej, sanitarnej i telekomunikacyjnej dla zadania pn. "Budowa ulic wraz z kanalizacją deszczową: Powstańców i Armii Ludowej w Sierpcu" oraz wydzielonym zakresem robót dla przebudowy i zabezpieczenia istniejącej sieci telefonicznej kolidującej z proj. układem drogowym.

Nazwa zadania:		Data opracowania:			
Budowa ulicy Powstańców od ul. Jaśminowej do ul. Ziemiańskiej		luty 2018			
Rys.nr		Skala:			
PROJEKT WYKONAWCZY		1:500			
PROJEKT ZAGOSPODAROWANIA TERENU					
L.p.	Nazwisko i imię	Stanowisko	Branża	Nr uprawnień	Podpis
1	mgr inż. Michał Pakieła	Opracował	drogowa	MAZ/0172/POOD/11	
2					

Firma Projektowa "PROBUD" Usługowa

09-200 Sierpc, ul. Ślazińska 97
NIP 776-145-65+11